


Samþykkt þann
21 JUN 2017
Byggingarfulltrúinn í Hafnarfirði
F.Þ. Sigurður Steinar Jónsson

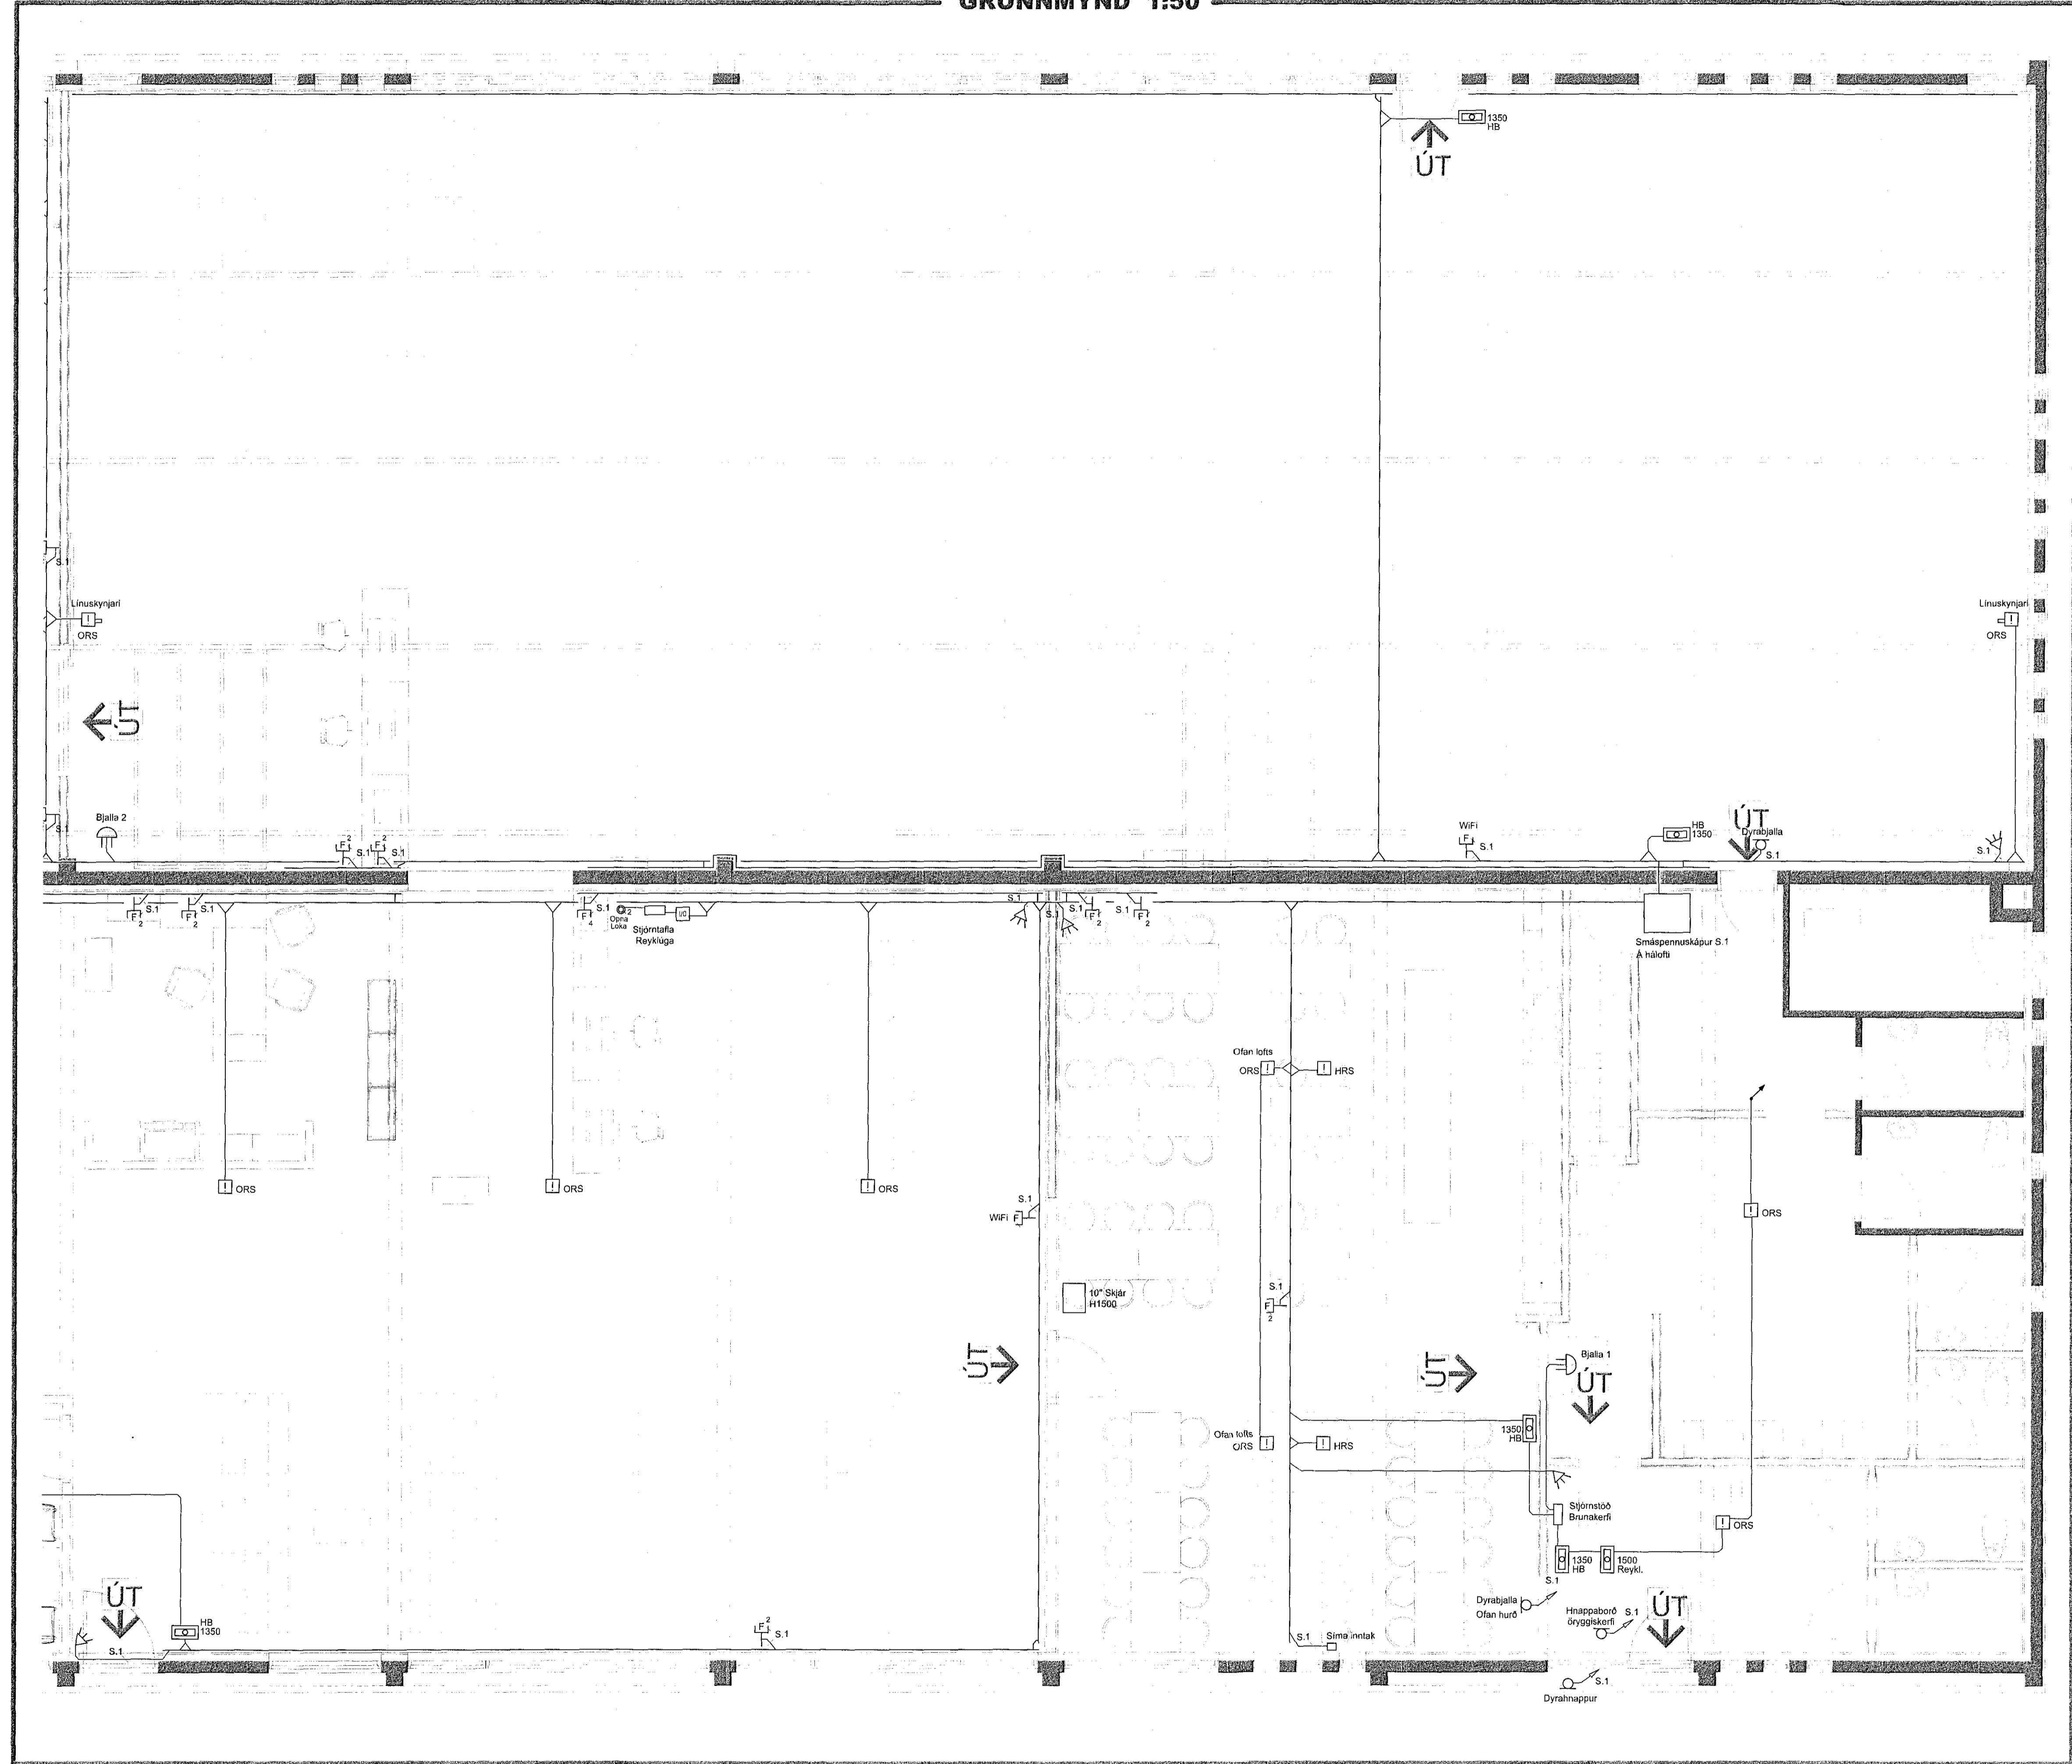

Br.	Dags.	Breyting	Ha.

FRUMA
Fruma ehf / 430700-2430
Laufengill 172 112 Reykjavík
Sími: 821-6966
frumaehf@gmail.com

Verkhell:
Dalshraun 6
220 Hafnarfjörður

Tekningahell:
Rafлагnir
Smáspenna
Grunnmynd 1/2

Dagsetning: 14.03.2017	Malláskvæði: 1:50	Bláskrár: A1
Hannað: ARE	Teknað: ARE	Virkað: ARE
Nafn og kennitala hönnuðar: Axel Rúnar Eypörsson 110881-4799		Undirskrift hönnuðar: <i>Axel R. Eypörsson</i>
Nafn og kennitala hönnunarstjóra: Sigurður Hafsteinsson 030859-7749		Undirskrift hönnunarstjóra: <i>Sigurður Hafsteinsson</i>

Verknúmer: 17-005	Tekningarnúmer: Síða 5	Utgáfa: 01
----------------------	---------------------------	---------------