

PRENTAD: 1. júní 2016 14:45:58


TÆKJALISTI FYRIR LOFTRÆSIKERFI L4

- L4.NR.01 NEYDARROFI
L4.IR.02 INNTAKSHAFUR
L4.LO.03 INNTAKSLOKA
L4.SI.04 LOFTSIA Á INNTAKSLOFTI
L4.VS.05 PLOTUARMASKIPTIR
L4.LO.06 FRAMHJÁHLAUSLOKA
L4.HI.07 FORHITARI
L4.IB.08 INNBLÁSTURSLÁSARI
L4.HD.09 HLJÓÐDEYFIR
L4.HN.10 HITANEMI
L4.PH.11 ÞRÝSTIHOLF
L4.ÓR.12 FRÁKASTHATTUR
L4.HD.13 HLJÓÐDEYFIR
L4.ÓB.14 ÓTSOOSBLÁSARI
L4.SI.15 LOFTSIA Á ÓTSOOSLOFTI
L4.LO.16 ÓTSOOSLOKA
L4.HD.17 HLJÓÐDEYFIR
L4.HD.18 HLJÓÐDEYFIR
L4.TB.19 TÍDNIBREYTI
L4.TB.20 TÍDNIBREYTI
L4.LO.21 SPJALDLOKA

- L4.HI.22 EFTIRHITARI
L4.ML.23 MÓTORLOKI
L4.ST.24 STRENGLOKI
L4.HI.25 EFTIRHITARI
L4.ML.26 MÓTORLOKI
L4.ST.27 STRENGLOKI
L4.HI.28 EFTIRHITARI
L4.ML.29 MÓTORLOKI
L4.ST.30 STRENGLOKI
L4.HI.31 EFTIRHITARI
L4.ML.32 MÓTORLOKI
L4.ST.33 STRENGLOKI
L4.HI.34 EFTIRHITARI
L4.ML.35 MÓTORLOKI
L4.ST.36 STRENGLOKI
L4.PK.37 ÞENSLUKER
L4.SL.38 STRENGLOKI
L4.VD.39 VÖKVAÐLA
L4.HN.40 HITANEMI
L4.VS.41 VARMASKIPTIR
L4.ML.42 MÓTORLOKI
L4.SL.43 STRENGLOKI
L4.HN.44 ÞRÝSTIJAFNARI
L4.HS.45-56 HITASKYNNJARI

L4.HI.57 EFTIRHITARI
L4.ML.58 MÓTORLOKI
L4.ST.59 STRENGLOKI

B2

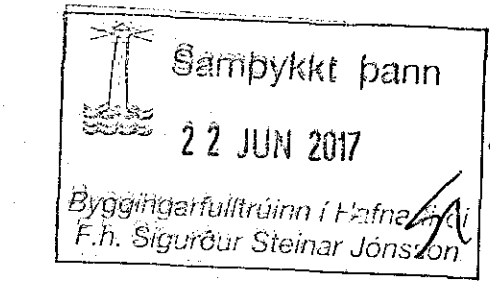

STJÓRNKERFI

LOFTRÆSIKERFI OG ÓTSOOSKERFI SKULU TENGJAST BRUNAVÍÐVÖRUNARKERFI HÖSSINS Í ADALTÖFLU ÞANNIG AD KERFID STÖÐVIST ÞEGAR BRUNAVÍÐVÖRUNARKERFID FER Í GANG.

REGLUNAREINING 1. GANGSETUR LOFTRÆSIKERFI L4.NR.01 ON/OFF FRAMAN Á STJÓRNÖFLU, KVEIKIR OG SLEKKUR Á STYRINGU LOFTRÆSIKERFIS. ÞEGAR ROFINN ER Á OFF SKULU ÖLL TÆKI LOFTRÆSIKERFISINS VERA STRAUMLAUS EN ÞEGAR ROFI ER Á ON SKAL KERFID VINNA SAMKVÆMT LÝSINGU.

REGLUNAREINING 2. STYRIR HITASTIGI Á INNBLÁSTURSLÖFTI. HITASTIGI EFTIR FORHITARA (L4.HI.07) ER HALDID STÖÐUGU VID 14°C (L4.HN.10). MED MÓTORLOKA (L4.ML.42) FYRIR VARMASKIPTI (L4.VS.41). MÓTORLOKAR FYRIR EFTIRHITARA ERU REGLADIR MED HITASKYNNJURUM L4.HN.45 TIL 54. ÓSKHITASTIGI Á ÖLLUM SVÆÐUM ER STILLT Í STYRITÖFLU Í STJÓRNSKÁP.

REGLUNAREINING 3. FROSTVÖRN. GEFUR MERKI EF HITASTIG Í FRAMRÁS Á VARMASKIPTI L4.VS.41 FER UNDIR INNSTILLT GILDI CA. 7°C VID ÞETTA STÖÐVIST LOFTRÆSIKERFID. KERFID RÆSIST HANDVIRKT.

REGLUNAREINING 4. GANG- OG BILANABOD. MERKI SEM GEFA TIL KYNNA HVORT BLÁSARAR SÉU Í GANGI, YFIRÁLAGSVÖRN SÉ ÖTI EDA SIUR ÖHREINAR.

Table with columns: ÚTGÁFUFRILL, DAGS. UNDIRSKRIFTAR, HÖNNUBUR, HEITI TEKNIINGAR, TÆKJALISTI, VERKUNUMER, TEKNIINGANAMER. Includes MANNVIT logo and contact info.

B2