

ALMENNT

GILT NEMA ANNARS SÉ GETID:

HÉDARMÁL MIDAST VID FRÁGENDIG GÓLFI, MIDJA DÓS OG NEDRI BRÓN Á RENNUN. ÖLL MÁL ERU Í MM.

HÉD AD MIDJU ROFA ER 1100 mm
HÉD AD MIDJU TENGILLS 200mm
HÉD AD MIDJU TENGILLS YFIR ELDHÓSBORDI 1100mm

LAGNIR ERU BLANDADAR STRENGJA OG PÍPULAGNIR SJÁ SKÝRINGARMYNDIR Í SÉRTEIKNINGUM.

ALLIR STRENGIR ERU BRUNATREGIR. ÖMERKTIR STRENGIR ERU AF GERDINNI 3x1.5 mm² CU. ÖMERKTIR VÍRAR Í PÍPUM ERU 3x1.5 mm² CU. ÖMERKTAR PÍPUR SKULU VERA 16mm.

ALMENNT GILDIR AD STRENGIR DRAGIST Í PÍPUR FRÁ STIGUM AD FYRSTU DÓS, (SÉ UM PÍPUR AD RÆDA) EFTIR ÞAD SKAI DRAGA VÍRA Í PÍPUR.

BORGÖT FYRIR EINSTAKA STRENGI EDA PÍPUR, SKULU VERA INNIFALIN Í LIDNUM FYRIR PÍPUR EDA STRENGI Í TILBODSSKRÁ. ÞÉTTA SKAL AÐO MED LÖGNUM MILLI BRUNAHÓLFA OG REYKÞÉTTA MILLI ALLRA RÝMA.

✓ LÖGN FER UPP

✓ LÖGN FER NIÐUR

--- LÖGN Í GÓLFI

— LÖGN ÖR STEYPU Í UTANÁLIGGJANDI LÖGN.

— UTANÁLIGGJANDI LÖGN Í STRENGBAKKA EDA STIGA.

LAMPA- OG RENUPLAN

- LAMPAGERDIR SAMKVÆMT LAMPALÝSINGUM Á TEIKNINGU NR. 5401xxxx BL.NR.xx
- SB 600: STRENGJABAKKI ÖR JÁRNI 600x40 mm
SB 400: STRENGJABAKKI ÖR JÁRNI 400x40 mm
SB 300: STRENGJABAKKI ÖR JÁRNI 300x40 mm
SB 200: STRENGJABAKKI ÖR JÁRNI 200x40 mm
- SS 600: STRENGJASTIGI ÖR JÁRNI 00x55 mm
SS 400: STRENGJASTIGI ÖR JÁRNI 400x55 mm
LS 120: LAGNASTOKKUR ÖR ÁLI 120x90 mm
- RS 160: RAFSTOKKUR ÖR ÁLI RSR 160: 160x90 mm M. RIST RS 160: 160x90 mm ÁN RISTAR
- NÁKVÆM STADSETNING LAMPÁ Í LOFTUM SKAL VERA Í SAMRÆMI VID LOFTAPLAN ARKITEKTA.
- STADSETNING STRENGJABAKKA Í LOFTUM ER EKKI MÁLSETT.

ALMENNT SKULU BAKKAR VERA NEDST Í LOFTUM. AÐUR EN UPPSETNING ÞEIRRA HEFST BER VERKTAKA AD SAMRÆMA UPPSETNINGU VID ÖNNUR KERFI TIL AD ÖTILOKA ÁREKSTRÁ. MILLISKILRÖM Í STIGUM OG BÖKKUM ERU EKKI SÝND Á TEIKNINGUM, EN ÞAU SKULU STADSETT ÞANNIG AD Í BÄDUM HÖLFUM SÉ PLÁSS FYRIR VIDBÖTARSTRENGI STÆRDIR Á STIGUM OG BÖKKUM ERU MÁLGEFANDI SEM LAGMARK. RAFSTOKKAR Á GLUGGAVEGGJUM STADSETJIST VID SÖLBEKKI. SJÁ TEIKNINGU ARKITEKTA.

INNBRÖTAVIÐVÖRUNARKERFI

- HREYFISKYNNJARI, (PIR), SVID 90°m VID LOFT NEMA ANNARS SÉ GETID Á TEIKN.
- AFSTILLISTÖÐ. HÉD 1400mm
- SÍRENA FYRIR INNBRÖTAVIÐVÖRUN.
- VATNSSKYNNJARI Á GÓLFI.
- SEGULNEMI Í HURDARKARMI.
- KORTALESARI, HÉD 1400 NEMA ANNAD KOMI FRAM
- AFLESINGARROFI FYRIR ADGANGSSTÝRINGU (ÞRÝSTIROFI) H1400
- RAFSKRÁ FYRIR ADGANGS ÖPNUN
- RAFSKRÁ FYRIR ADGANGS ÖPNUN. AFLESIST VID STRAUMROF
- BROTROFI FYRIR AFLESINGU HURÐAR Í NEYD
- ROFI Í HURÐARLESINGU
- HREYFISKYNNJARI (PIR) SVID 360° Í LOFTI
- HREYFISKYNNJARI, MED HYLJUNARVÖRN (ANTIMASK) (PIR) SVID 90° VID LOFT
- STRENGIR ERU CAT5e. ALLAR PÍPUR ERU Ø20 PLASTPÍPUR NEMA ANNARS SÉ GETID Á TEIKNINGU.
- STRENGUR TENGIST BEINT Í SKYNNJARA/SÍRENU (EKKI DÓS). 90° HREYFISKYNNJARAR SKULU HAFNA 10M LÁGMARKSDREÐNI OG LÁGMARK 7 VÖKTUNARGEISLA.
- 360° HREYFISKYNNJARAR SKULU HAFNA LÁGMARK 12 M DREÐNI.

TENGLALÖGN

- TENGLAR 3P/230V/16A CEE (SCHUKO)
- TENGLAR 4P/400V/32A CEE (CEKON)
- TENGLAR 5P/400V CEE (CEKON)
- DÓS Á LOFTI, VEGG EDA STIGA
- STÝRIBÓNADUR T.D. HURDASTÝRING
- RAFMAGNSTAFLA
- MÓTOR
- LESANLEGUR ÖRYGGISROFI

GILT NEMA ANNARS SÉ GETID:

HÉD TENGLA SKAL VERA 200mm NEMA ANNAD SÉ TEKID FRAM.

MÁLSTRAUMUR TENGLA SÉ 16A.

LJÓSALÖGN

- NEYDARLÝSINGARBÓNADUR (MED INNB. RAFHLÖÐUM).
- HEFDBUNDINN LAMPI AUK NEYDARLÝSINGARBÓNADS.
- LJÓS KEMUR Í LOFT.
- LJÓS KEMUR Á VEGG. HÉD 2230 FYRIR SPEGILLJÓS, ANNARS HÉD 1900 NEMA ANNAD SÉ TEKID FRAM.
- TENGIDÓS Í LOFT EDA Á STIGA.
- H1100 = HÉD FRÁ GÓLFI, α=KVEKING.
- QFXX = GREINAR NÓMER. ELXX = LAMPAGERD.
- EIB ROFA EINING 2 = FJÖLDI KVEIKINGA HÉD 1100 NEMA ANNAD SÉ TEKID FRAM.
- EIB HREYFISKYNNJARI HÉD 1100 NEMA ANNAD SÉ TEKID FRAM.
- EIB ACTOR 2 = FJÖLDI SNERTA.
- EIB DIMMER MED SNERTU.
- EIB LJÓSNEMI, VID LOFT/GLUGGA, SJÁ BYRTU UTANFRÁ.
- EIB TENGING VID RS232.
- EIB BUS TENGING.

BRUNAVIÐVÖRUNARKERFI


- BRUNABJALLA.
- HANDBRUNABÓDI.
- TENGIDÓS Á STIGA, Í VEGG EDA Á LOFTI.
- ADGERDAREINING TENGÐ BRUNASLAUFU
- VISTFANGSEINING TENGÐ BRUNASLAUFU
- STOKKASKYNNJARI OPTISKUR TENGÐUR BRUNASLAUFU
- REYKSKYNNJARI OPTISKUR
- REYKSKYNNJARI JÓNISKUR
- HITSKYNNJARI
- ÓTSTÖÐ BRUNAVIÐVÖRUNARKERFIS
- REYKRÆSTROFI TENGÐUR REYKRÆSTIKERFI
- BRUNABJALLA MED BLIKKLJÓSI
- TILVISUN TIL SKÝRINGATEXTA.
- STILLIROFI FYRIR ÖPNUN/LOKUN REYKLGÖGA.
- STJÖRNSTÖÐ MED VARAFLGJAFNA.

STRENGIR ERU RAUDIR AD LIT HALOGENFRÍIR SKV. IEC 60454/IEC 61034 OG BRUNATREGIR SKV. IEC 60332-3. STRENGGERÐ FYRIR BRUNASKYNNJARA OG HURÐARSEGLA ER 4x0,8MM OG SKAL NOTA ALLA VÍRA TIL AD LÁGMARKA ÖHMSKT VIDNÁM Í STRENGNUM. STRENGGERÐ FYRIR BJÖLLURÁS ER 4x0,8MM OG SKAL NOTA ALLA VÍRA TIL AD LÁGMARKA ÖHMSKT VIDNÁM. STRENGUR FYRIR REYKLGÖGKERFI SKAL UPPFYLLA KRÖFUR UM ELDPÖL SAMKVÆMT IEC 60331. LEIDARI MÁ EKKI VERA GRENNRI EN 1MM EN SVERLEIKI ÁKVARDAST ANNARS AF AFLNOTKUN JADARBÓNADAR. ALLAR PÍPUR FYRIR STRENGI ERU Ø20 PLASTPÍPUR NEMA ANNAD KOMI FRAM Á TEIKNINGU. VELJA SKAL VISTFANGSSLAUFU BRUNASTÖÐ MED STÖKKUNARMÖGULEIKA Í MINNST FJÓRAR VISTFANGSSLAUFUR. ADALBRUNASTÖÐ ER STADSETT Í KJALLARA OG SKAL NETTENGÐ VID UNDIRSTÖÐVAR SEM ERU TILGREINDAR Á TEIKNINGU. SKYNNJARASLAUFUM SKAL VERA SKIPT UPP Í HLUTA MED EIVANGRUNAREININGUM ÞANNIG AD HÁMARK 20 SKYNNJARAR SÉU Í HVERJUM HLUTA. HÉD Á HANDBÓDA FRÁ FULLFRÁGANGNU GÓLFI ER 1400MM NEMA ANNARS SÉ GETID. HÉD Á BJÖLLU FRÁ FULLFRÁGANGNU GÓLFI ER 2200MM NEMA ANNARS SÉ GETID.

SMÁSPENNA

- TENGILL EINF. FYRIR GAGNAFLUTNINGSNET.
- TENGILL TVÖF. FYRIR GAGNAFLUTNINGSNET.
- HATALARI FYRIR HLJÓDKERFI.
- SKÓLABJALLA
- ÓTIKLUKKA, IP65, ø600mm H3000
- INNKLUKKA Á VEGG, H2200
- INNKLUKKA Á FÆTI Á VEGG, TVÖFÖLD, SÝNILEG FRÁ BÄDUM
- ÁTNUM, HÉD 2400.
- SKJÁVARPI FESTUR Í LOFT
- TENGILL FYRIR SKJÁVARPASNÓRU
- LOFTNETSTENGILL
- MYNDAVÉL, TENGIST GAGNAFLUTNINGSNETI
- TENGILL FYRIR HLJÓÐ
- MAGNARI FYRIR HLJÓDKERFI
- ÞRÝSTIROFI FYRIR ÖPNUN HURÐAR, H1100mm


ALLAR PÍPUR ERU Ø20 PLASTPÍPUR NEMA ANNAD KOMI FRAM Á TEIKNINGU. ÞAR SEM SÝNDIR ERU TENGLAR FYRIR MYNDAVÉLAR ÖTI MÁ NOTA SNÖRUTENGLA OG KLÉR IP65. TENGLAR FYRIR GAGNAFLUTNINGSNET ERU RJ45 Cat6, JAFNT NOTADIR FYRIR TÖLVUNET OG SIMA. ADAL-SMÁSPENNUSKÁPAR VERÐUR Í KJALLARA EN MINNI SMÁSPENNUSKÁPAR VERÐA Á HVERRI HÉD Í BYGGINGUM A OG B. ALLIR STRENGIR Í FJÖLDNOTA STRENGKERFI ERU Cat6. STRENGIR MILLI TAFLA ERU LJÓSLÉIDARAR. SÖL SIMASTRENGUR FRÁ ADAL-SMÁSPENNUSKÁPAR AD TÖFLUM. SENDAR OG MYNDAVÉLAR TENGJAST Í GAGNAFLUTNINGSTENGIL OG LÁGSPENNUTENGIL. ALLIR STRENGIR Í LOFTNETSKERFI ERU 75 Ohm COAX. STRENGUR FYRIR ÖNNUR SMÁSPENNUKERFI ER SAMKVÆMT DEILIHÖNNUN OG KRÖFUM FRAMLÉIDANDA BÓNADARFARS.

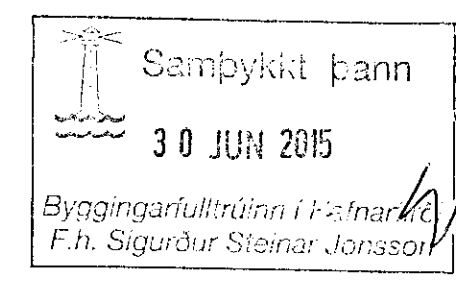

ÖTGAUFERILL				
ÖTGAFA	DAGS	SKÝRINGAR	BR. AF	SAMR.
A	13.05.05	ÖTBOÐSTEIKNINGAR		
B	03.08.05	VINNUTEIKNINGAR		
C	17.03.05	ÖTBOÐSTEIKNINGAR		
D	11.10.06	HÉD Á VEGGLJÓSUM		SJ
E	09.11.06	FLEIRI SKÝRINGATÁKN	SBS	MK

DAGS. UNDIRSKRIFAR: NAFN OG KT. SAMRÆMINGARHÖNNUNAR: *Amn Jónsson*

UNDIRSKRIFT SAMRÆMINGARHÖNNUNAR: *Amn Jónsson*

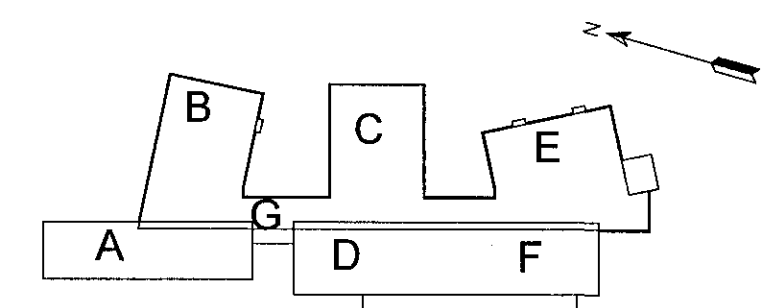

ÖLL AFRITUN TEIKNINGAR, AD HLUTA EDA HEILD, ER HÁD SKRIFLEGG LEYFI HÖFUNDA.

Verkfræðistofa Jóhanns Indriássonar ehf
Slóumúli 1, 108 Reykjavík
Sími 568 7310, Fax 568 6887, Netfang vj@vj.is, Veffang www.vj.is

HEITI VERKS: **HRAUNVALLASKÓLI DREKAVÖLLUM 9 HAFNARFIRDI**

HEITI TEIKNINGAR: **RAFLAGNIR SKÝRINGABLAÐ 2.-3. ÁFANGI** **SÉRTEIKNINGAR**

MYN:	VERNR:	SKYNNINGARN:	ÖTGAFA:
	5401	ODR2	E
HANNAÐ:	TEIKNAD:	YTRIFANG:	NR. TEIKNINGAR:
ÖJS	IM		H0-102
NAFN OG KT. SAMRÆMINGARHÖNNUNAR:			BLAÐNÖMUR:
MAGNÚS KRISTBERGSSON 080257 3689			102
DAGS. UNDIRSKRIFAR:	UNDIRSKRIFT SAMRÆMINGARHÖNNUNAR:		
<i>27.6.15</i>	<i>Magnús Kristbergsson</i>		