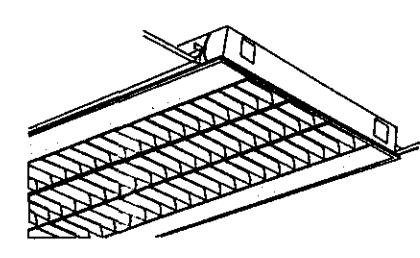
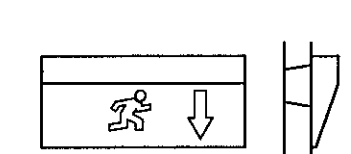
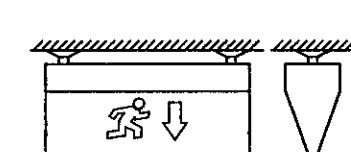
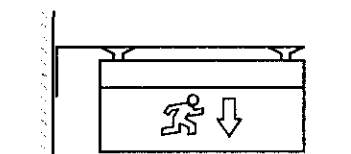
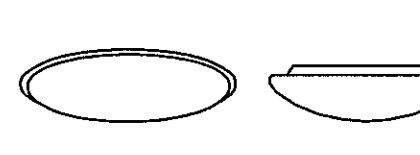
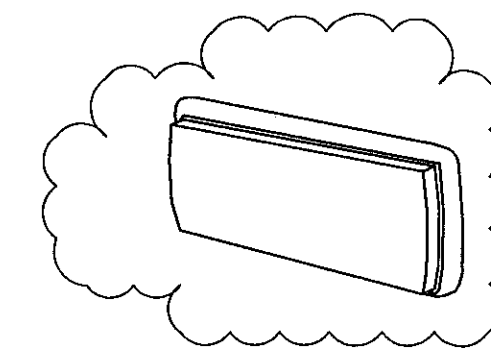
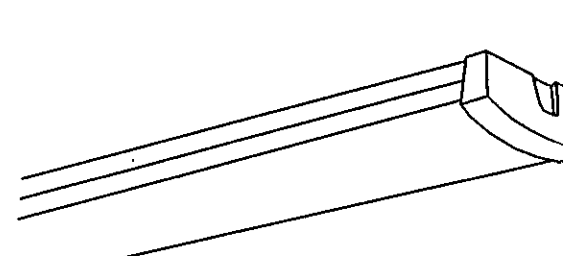
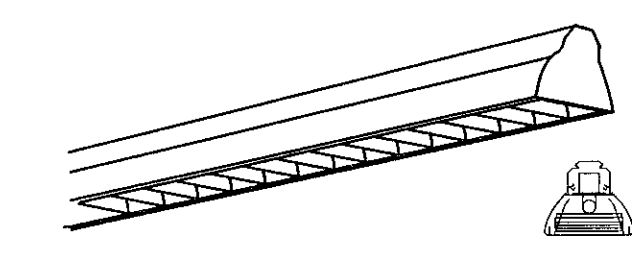
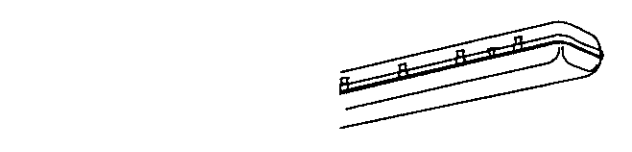
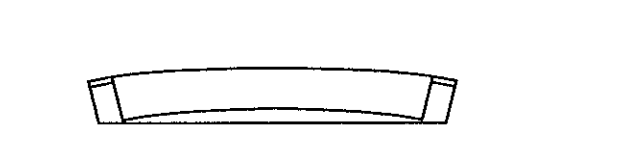
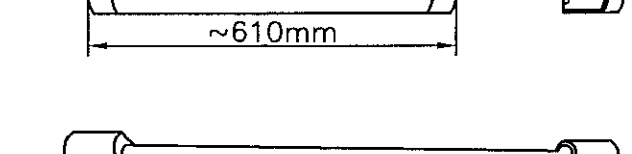
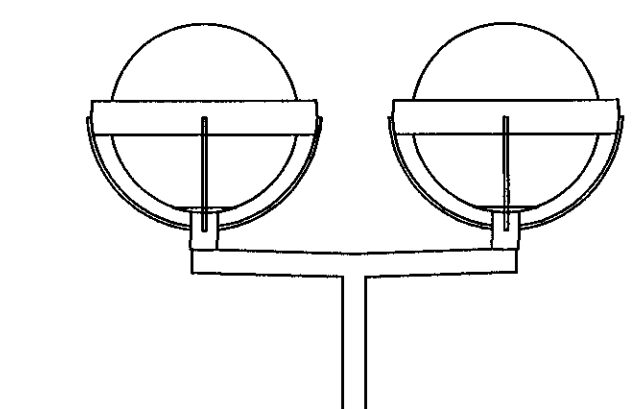


1	2	3	4	5	6	7	8	9	10	11	12
A		EL11 3x14W (T5). INNFELDUR Í 600x600mm KERFISLOFT. LJÓSHLÍF: TVÖFÖLD AL-PARABÓLUSPEGILRIST HÁLFMÖTT. IP20.			EL41 1x8W UDANÁLIGGANDI Á VEGG, SÍLOGANDI. ÚT-LJÓS MED NEYDARLÝSINGARBÚNADI. BÚNADURINN SÉ MED INNBYGGÐU HLEDSSLUTÆKI, RAFHLÖÐU OG UMTENGIBÚNADI. PERUR FYLGI. RAFHLADA HALDI LJÓSI LOGANDI Í AMK. 60 MIN. EFTIR STRAUMROF MERKI VISA FLÓTTALEID BEINT ÁFRAM, TIL HLÍÐAR EDA NIDUR EFTIR ADST. TÁKN SÉU HVÍT Á GRÆNUM GRUNNI. SÝNILEG BEGGJA MEGIN, (ÞAR SEM VID Á). LESFJARLEGD SÉ A.M.K. 20m (HÆÐ Á TÁKNI 10cm)						
		EL11+N 3x14W (T5). MED NEYDARFLGJAJA Á EINNI PERU MED SJÁLFVIRKA HEDSLU OG UMTENGIBÚNAD. NEYDARFLGJAFINN SÉ SJÁLFPRÓFANDI AD ÖDRU LEYTI EINS OG EL11.									
		EL11+D 3x14W (T5). MED DIMMANLEGUM RAFEINDASTRAUMFESTUM 1-10V DC AD ÖDRU LEYTI EINS OG EL11.									
B		EL12 4x14W (T5). INNFELDUR Í 600x600mm KERFISLOFT. LJÓSHLÍF: TVÖFÖLD AL-PARABÓLUSPEGILRIST HÁLFMÖTT. IP20.			EL42 1x8W EINS OG EL41 NEMA NEDAN Á LOFT.						
		EL12+N 4x14W (T5). MED NEYDARFLGJAJA Á EINNI PERU MED SJÁLFVIRKA HEDSLU OG UMTENGIBÚNAD. NEYDARFLGJAFINN SÉ SJÁLFPRÓFANDI AD ÖDRU LEYTI EINS OG EL12.									
		EL14 4x28W (T5). INNFELDUR Í 600x600mm KERFISLOFT. LJÓSHLÍF: TVÖFÖLD AL-PARABÓLUSPEGILRIST HÁLFMÖTT. IP20.			EL43 1x8W EINS OG EL41 NEMA Á FÆTI ÚT FRÁ VEGG.						
		EL14+N 4x28W (T5). MED NEYDARFLGJAJA Á EINNI PERU MED SJÁLFVIRKA HEDSLU OG UMTENGIBÚNAD. NEYDARFLGJAFINN SÉ SJÁLFPRÓFANDI AD ÖDRU LEYTI EINS OG EL14.			EL44 IP54, ÖDRU LEYTI EINS OG EL41 NEMA ÁN ÚT-MERKIS.						
C		EL13 2x14W (T5). AD ÖDRU LEYTI EINS OG EL11.			EL51 2x36W (TC) Á LOFT. MED JÁRNBOTNI. (EKKI PLAST). LJÓSHLÍF: OPALLITAD "THERMOPLASTIC" MED HÁRRI NÝTNI. SEM GULNI EKKI MED ALDRINUM. VARNARSTIG: IP40						
		EL13+N 2x14W (T5). EINS OG EL51 NEMA MED NEYDARFLGJAJA.			EL51+N 2x36W (TC) EINS OG EL51 NEMA MED NEYDARFLGJAJA.						
		EL15 3x14W (T5). INNFELDUR Í 600x600mm KERFISLOFT. MED HERTU GLERI UNDIR SPEGILLJÓSHLÍF. IP54 ÖDRU LEYTI EINS OG EL11.			EL52+N 1x8W MED NEYDARFLGJAJA. VARNARSTIG: IP65						
D		EL15+N 3x14W (T5). MED NEYDARFLGJAJA Á EINNI PERU MED SJÁLFVIRKA HEDSLU OG UMTENGIBÚNAD. NEYDARFLGJAFINN SÉ SJÁLFPRÓFANDI AD ÖDRU LEYTI EINS OG EL15.									
		EL16 4x14W-(T5). INNFELDUR Í 600x600mm KERFISLOFT. MED HERTU GLERI UNDIR SPEGILLJÓSHLÍF. IP54 ÖDRU LEYTI EINS OG EL11.			EL53 2x28W (T5), UTANÁLIGGJANDI, HÚS ÚR "ALUZINK" EDA JÁRNI, GAFLAR ÚR PLASTI LJÓSHLÍF: GLÆRT PRISMAPLAST VARNARSTIG: IP44						
		EL16+N 4x14W-(T5). MED NEYDARFLGJAJA Á EINNI PERU MED SJÁLFVIRKA HEDSLU OG UMTENGIBÚNAD. NEYDARFLGJAFINN SÉ SJÁLFPRÓFANDI AD ÖDRU LEYTI EINS OG EL16.			EL53+N 2X28W (T5). EINS OG EL53 NEMA MED NEYDARFLGJAJA.						
E		EL17 4x14W-(T5). UTANÁLIGGJANDI, 600x600mm. MED HERTU GLERI UNDIR SPEGILLJÓSHLÍF. IP55 MÖGULEIKI AD HENGJA LAMPA NIDUR.			EL55 1x35W (T5), LAMPI Í BRAUT SEM ER INNFELD Í LOFT. BRAUT ÚR STÁLI MED 5 VÍRUM. SPEGILL MED ÞVERRIST.						
		EL17+N 4x14W-(T5). MED NEYDARFLGJAJA Á EINNI PERU MED SJÁLFVIRKA HEDSLU OG UMTENGIBÚNAD. NEYDARFLGJAFINN SÉ SJÁLFPRÓFANDI AD ÖDRU LEYTI EINS OG EL17.			EL55+N 1X35W (T5). EINS OG EL55 NEMA MED NEYDARFLGJAJA.						
		EL20 4x49W-(T5). UTANÁLIGGJAND, HÚS ÚR JÁRNI. ÍÞRÓTTAHÚSALAMPI MED ÁLSPEGLUM OG BOLTAVÖRN. VARNARSTIG: IP20			EL56 2x18W LÝSING ÚTI, Á VEGG EDA LOFT. LJÓSHLÍF: OPALLITUD PRISMA PLAST (POLYCARBONATE). VARNARSTIG: IP67						
		EL20+N 4x49W-(T5). MED NEYDARFLGJAJA Á EINNI PERU MED SJÁLFVIRKA HEDSLU OG UMTENGIBÚNAD. NEYDARFLGJAFINN SÉ SJÁLFPRÓFANDI AD ÖDRU LEYTI EINS OG EL20.			EL57 1x36W AD ÖDRU LEYTI EINS OG EL56						
F		EL25 1x54W-T5. ÓSAMHVERF LJÓSDREIFING (TÖFLULÝSING) UTANÁLIGGJANDI.			EL71 1x14W (T5) VID SPEGLA, GRÁIR ENDAR. LJÓSHLÍF: OPALLITUD PLAST (POLYCARBONATE). VARNARSTIG: IP44						
		EL30 2x28W-T5. Á LOFT. LAMPABÚNADUR ÆTLADUR FYRIR SPRAUTUKLEFA. ÁHÆTTUSVÆÐI SKV. BELTI 2. IP67 MED AUKNU ÖRYGGI.			EL72 1x21W (T5), KAPPALÝSING OG UNDIR EFRI SKÁPA OG HILLUR LJÓSHLÍF: OPALLITAD PLAST. (POLYCARBONATE) EDA GLÆRT. VARNARSTIG: IP21 GEGNUMGANGANDI TENGING. HÁMARKSSTÆRD 22x42mm(HxD)						
		EL35 1x70W HIT, MED ÁLSPEGLI, INNFELDUR Í NIDURTEKID LOFT, ÞVERMÁL 150mm, DÝPT 170mm. VARNARSTIG: IP20			EL73 1X35W (T5), AD ÖDRU LEYTI EINS OG EL72						
H		ALMENNAR SKÝRINGIAR. LEKASTRAUMUR FRÁ RAFEINDARSTRAUMFESTU SÉ UNDIR 1mA. VERKTAKI SAMRÆMI LAMPA VID LOFTAGERDIR.			EL81 STÓLPALJÓS, 2x Ø 500mm OPALKÚLUR 1x100 (HIE/4000K) Á ARMI. STÓLPI 2500mm (RÖR), Ø 60/76mm MED FLANGS TIL FESTINGAR Á GÓLF.						

Sampykkt þann
30 JUN 2015
Byggingarfulltrúi i. f. f. f.
F. H. Sigurdur Sigmundsson

ÓTGAFUFERILL			
ÓTGÁFA	DAGS	SKÝRINGAR	BR. AF SAMB.
A	13.06.05	ÚTBODSTEIKNINGAR	
B	03.08.05	VINNUTEIKNINGAR	
C	17.03.05	BÆTTI VID LÖMPUM V. 2-3. ÁFANGA	
D	09.11.06	BREYTING Á LÖMPUM	

DAGS. UNDRSKRIFTAR: NAFN OG KT. SAMRÆMINGARVINDIAGAR:
UNDRSKRIFT SAMRÆMINGARVINDIAGAR:
Magnus Kristbergsson

ÖLL AFRITUN TEIKNINGAR, AD HELTA EDA HEILD, ER HÁÐ SKRIFLEGU LEYTI HÖFUNDI.
Verkfræðistofa Jóhanns Indriássonar ehf
Síðurnú 1-105 Reykjavík
Sími 560 7319, Fax 568 6887, Netfang vj@vj.is, Veffang www.vj.is

HEITI VERKS:
HRAUNVALLASKÓLI
DREKAVÖLLUM 9
HAFNARFIRÐI

HEITI TEIKNINGAR:
RAFLAGNIÐ
LAMPATLIT
2.-3. ÁFANGI
SÉRTEIKNINGAR

MYN:	VERKNA:	SKÝRINGARNA:	ÓTGÁFA:
	5401	000X	D
HANNAÐ:	TEIKNAD:	YFIRFARÐ:	NR. TEIKNINGAR:
ÓJIS	ÓM		H2-102
NAFN OG KT. SAMRÆMINGARNA: MAGNÚS KRISTBERGSSON 080257 3689			BLADNÖMUR:
DAGS. UNDRSKRIFTAR: <i>Magnus Kristbergsson</i>			136