


Samþykkt þann
21 JUN 2017
Byggingarfulltrúinn í Hafnarfirði
F.h. Sigurður Steinar Jónsson

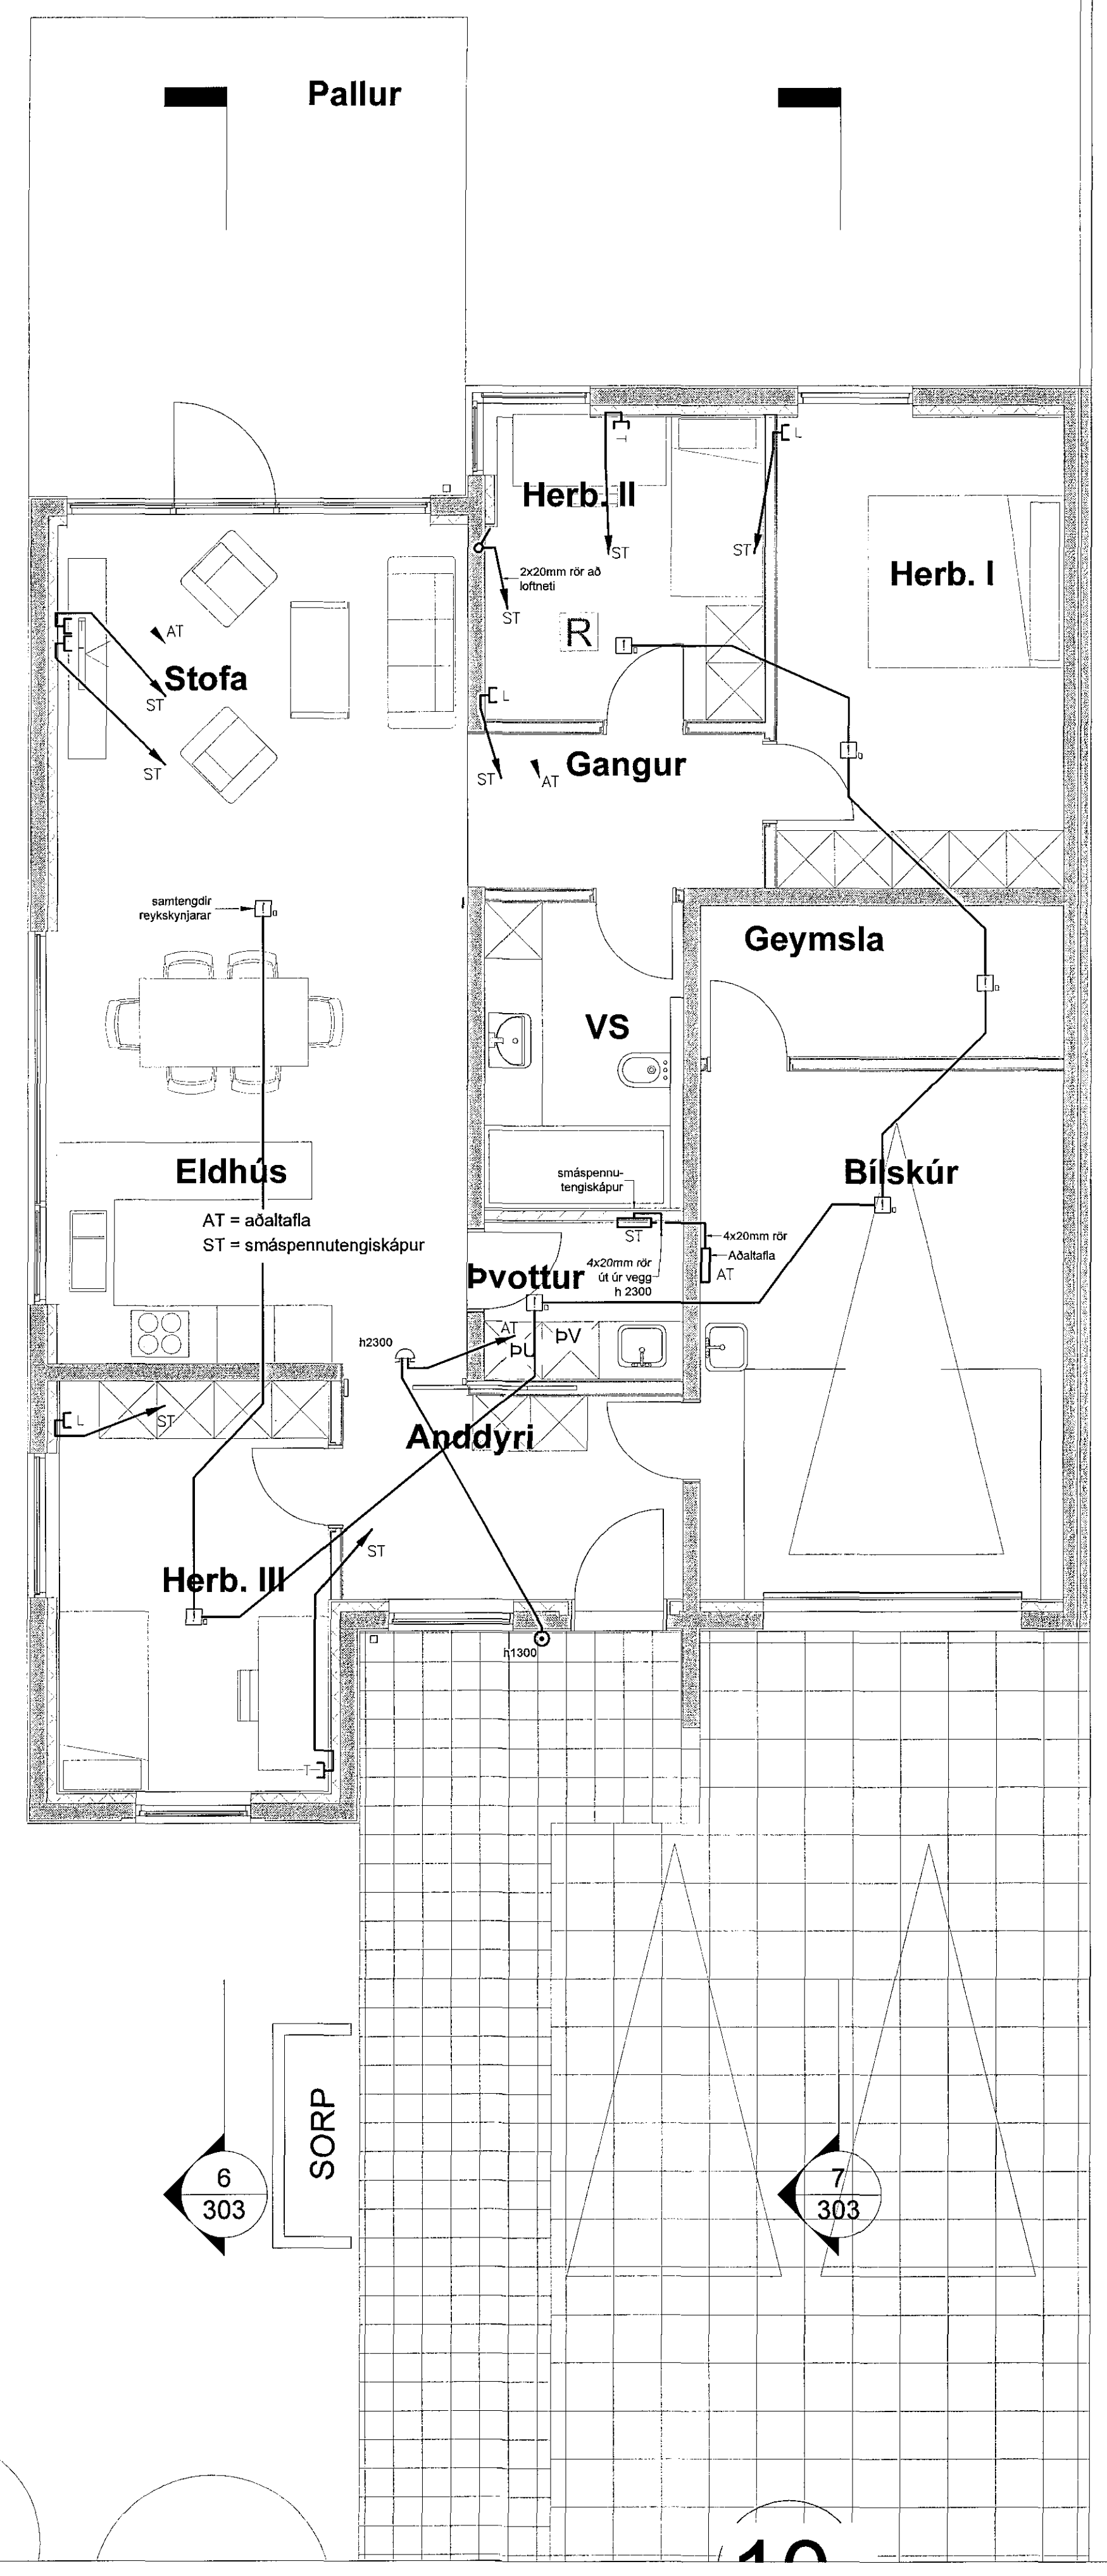

5
303

6
303


7
303

5
303

6
303

7
303

- Lampaskrá
1. Hanganáði lampi yfir borði
 2. Kápuúll 6 loft
 3. Flóralampi 2x36W
 4. Veggilampi yfir spegli
 5. Veggilampar 1x11W IP44
 6. Innfeldir smáspennulampar 12V 50W
 7. Veggilampi, lesiljós með rofa

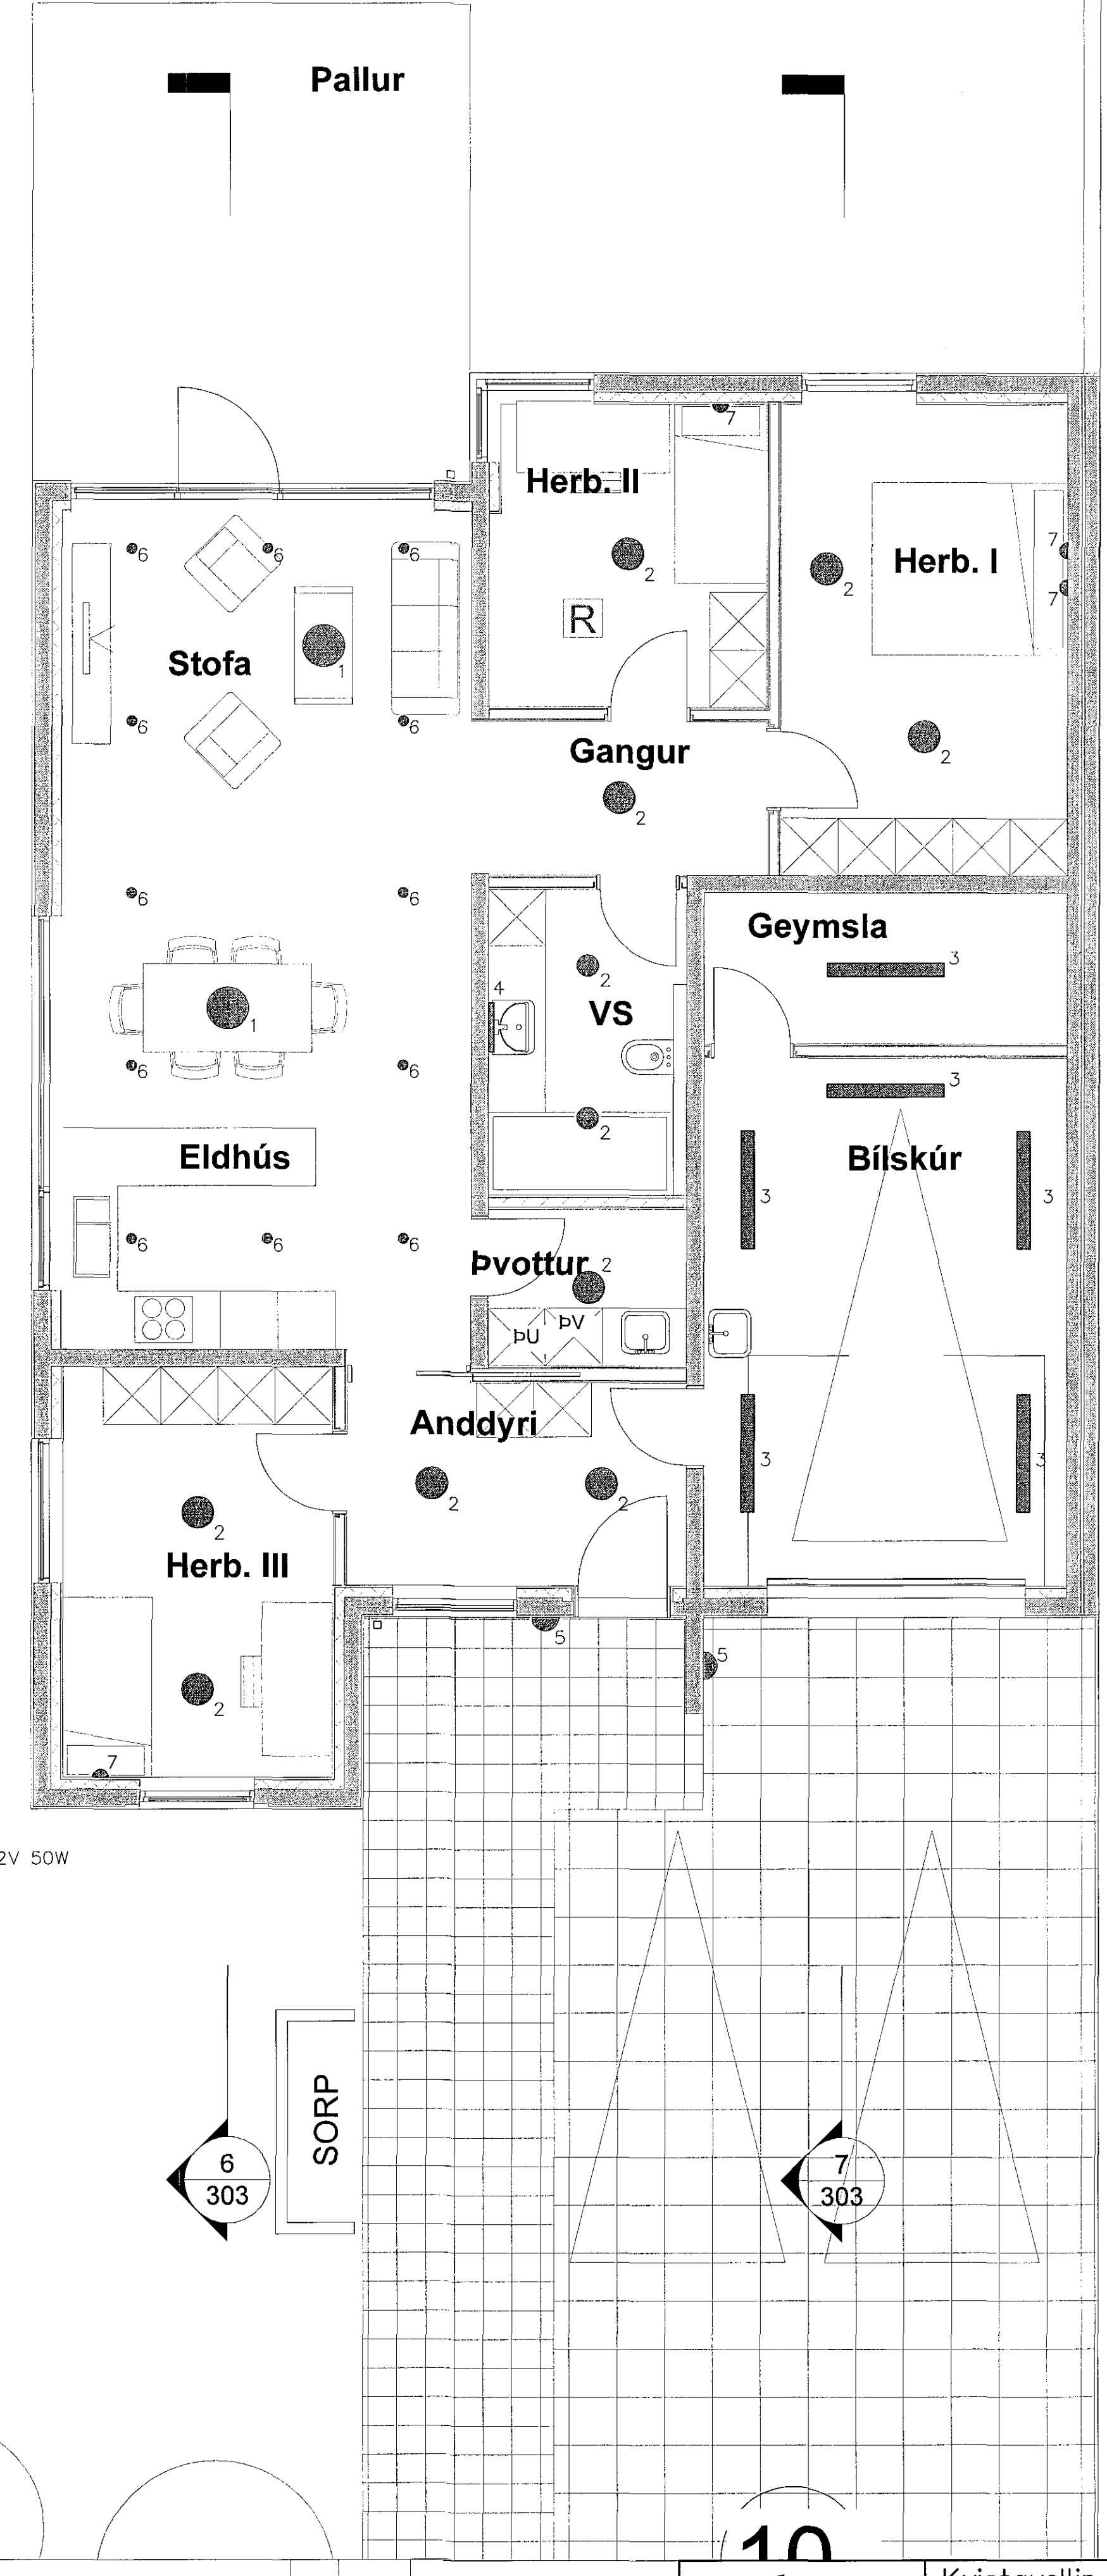

TÉKNIPJÓNUSTAN SP
Lágmála 5 - 100 Reykjavík
s.551 3944 gsm. 898 9723
e-mail: audun@tth.is
Audunur Leifsson

Kvistavellir 10
Hafnarfirði
Smáspennulagnir og lampaplan
Rafnagntekning

Hannað: AK	Daga: 09.2016
Telki: AK	Yfirfarið:
Kvæði: 1:50	Blað: 2
Nr.: 161001	Al: 3

A	03.2017	Breytt lampaplan
Br.	Daga	Breyting

B. Helmskjöldur 0310715209