04 05 171606211

Afstöðumynd 1:50

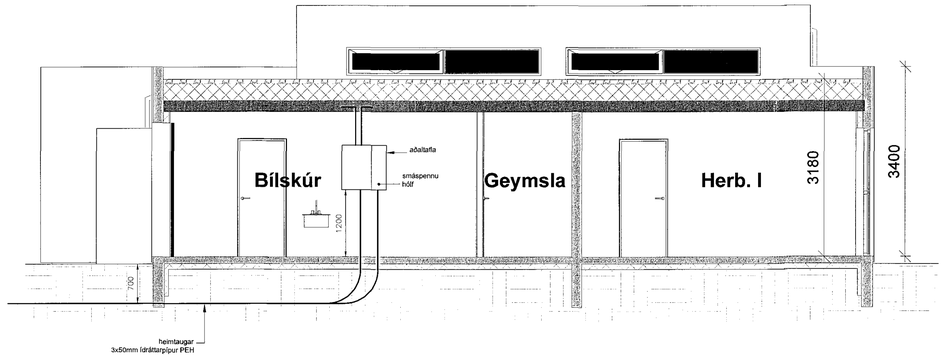

Snið 1:50

Ó. Malmquist 0306715269

Br.	Dags.	Breyting

TÆKNIÞJÓNUSTAN SF
Lágmúla 5 – 108 Reykjavík
s.581 3844 gsm 896 0723
e-pósf audunn@tth.is
250250-3989

Kvistavellir 10
Hafnarfirði
Afstöðumynd og snið
Raflagnateikning

Hannað: AK	Dags.: 06.2016
Teikn.: AK	Yfirfarið.:
Kvarði.: 1:50 1:500	
Nr.: 161001	Blað.: 3 Af.: 3