


12

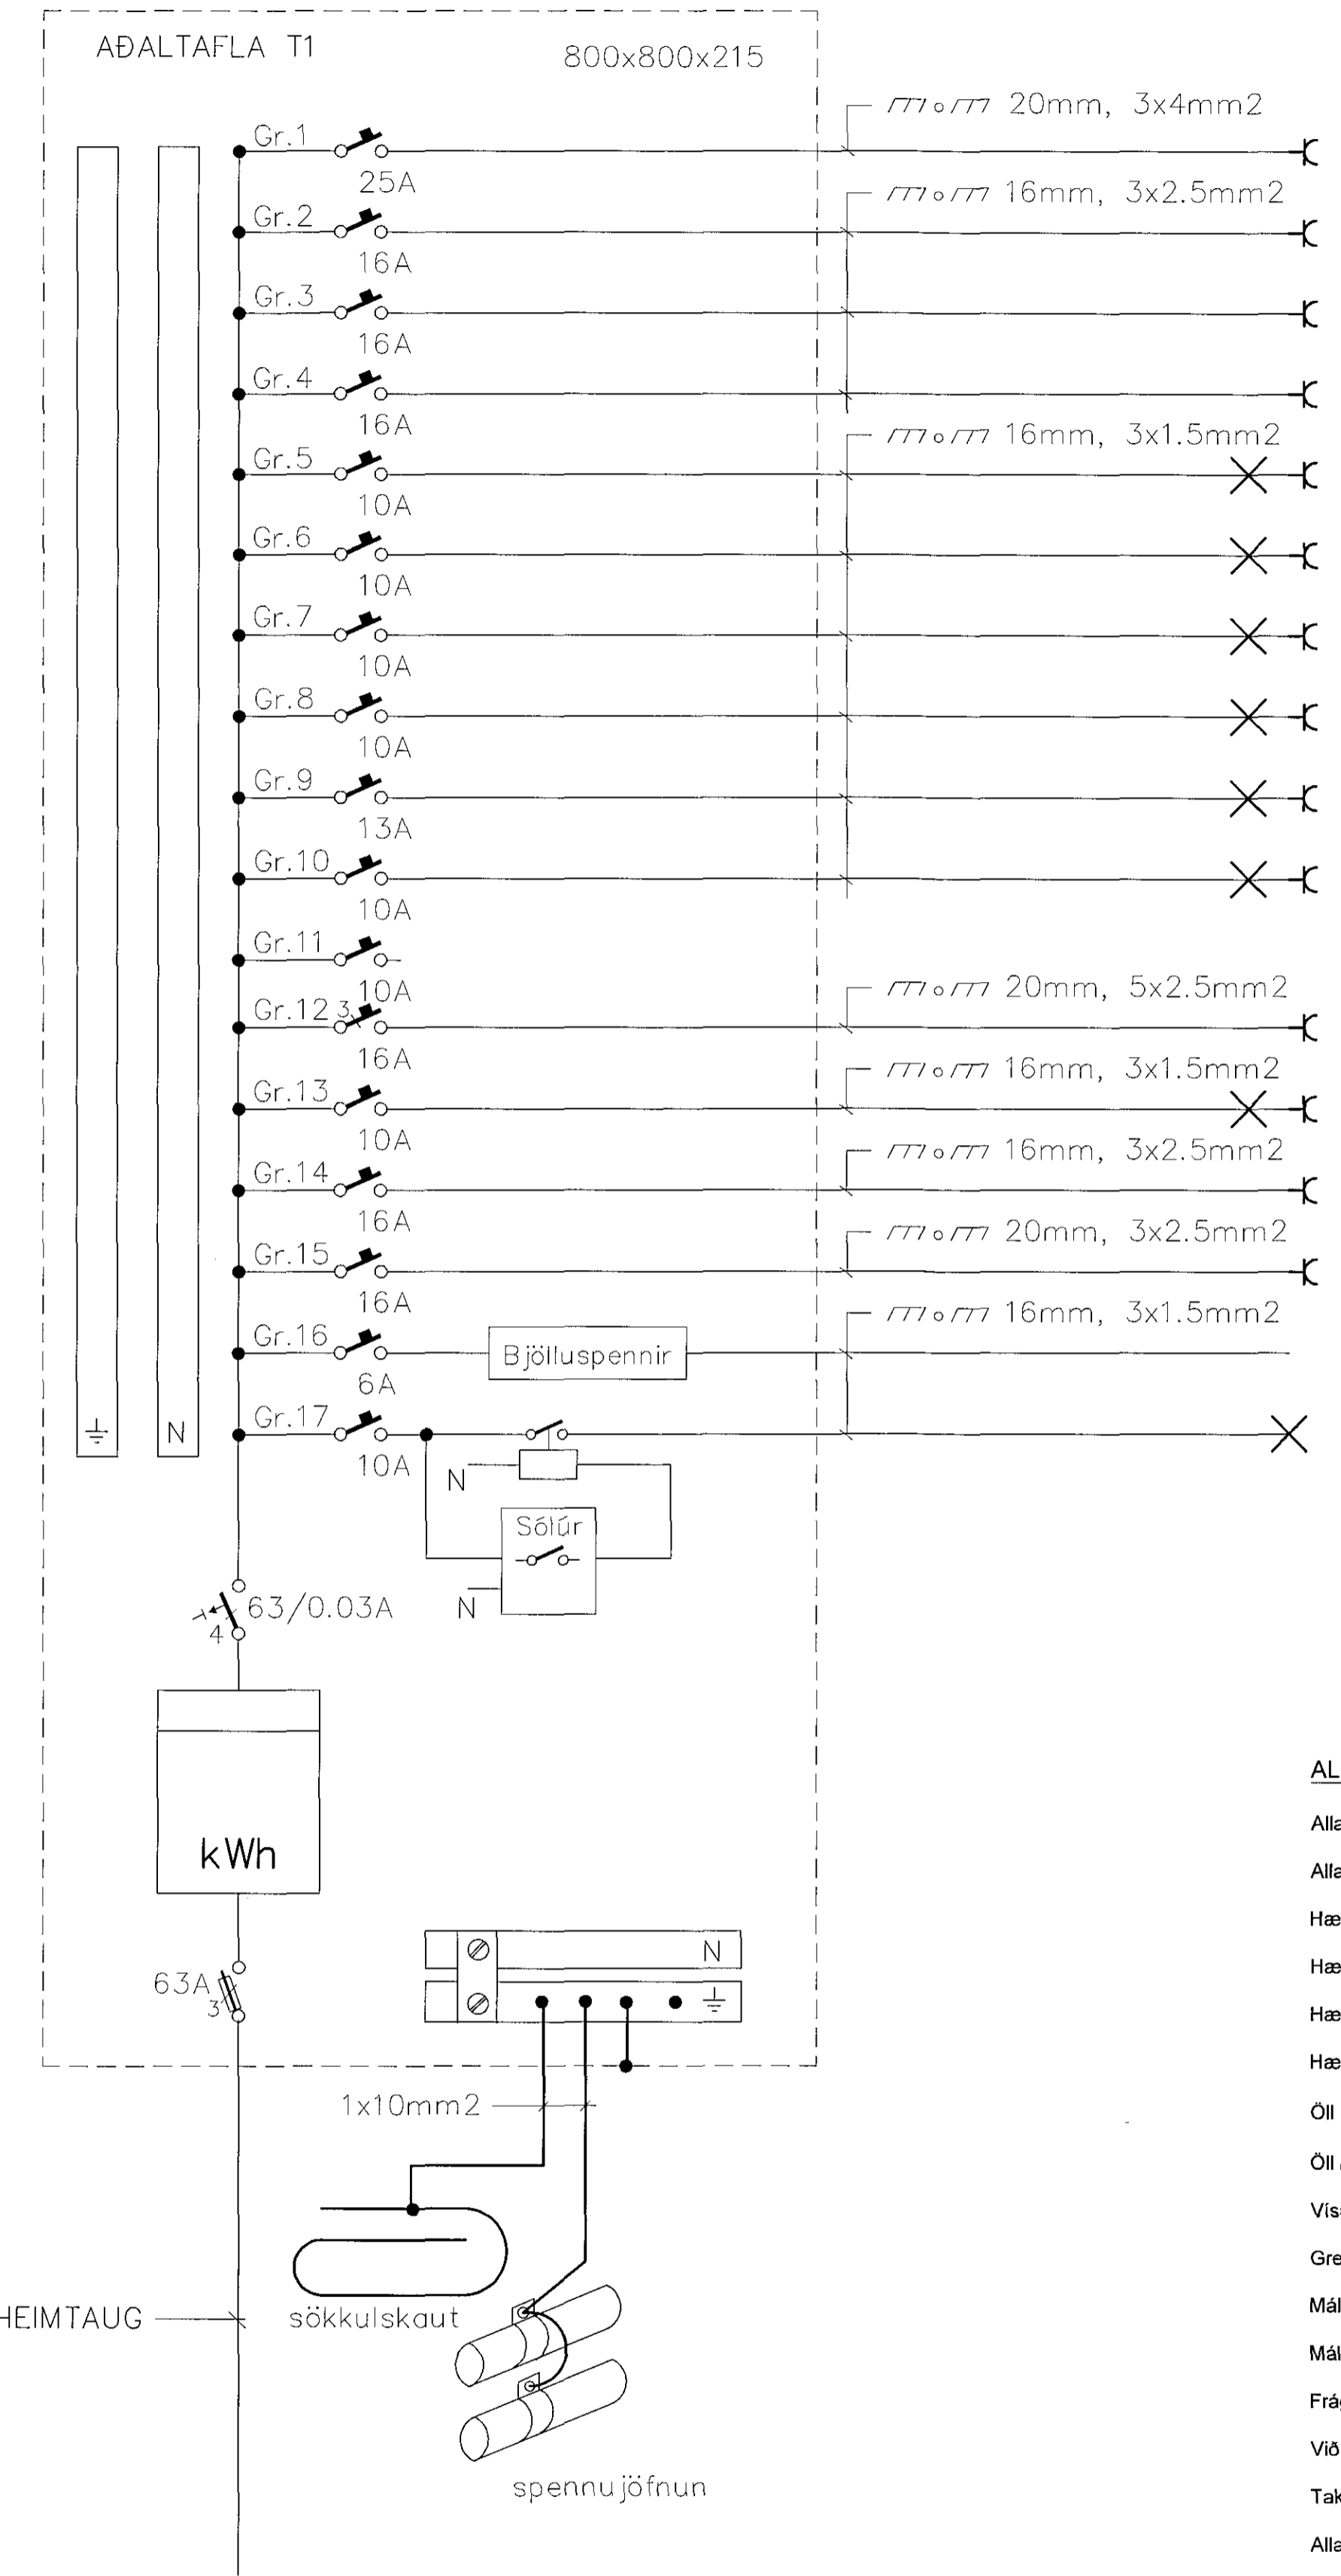

- Gr.1 25A 20mm, 3x4mm<sup>2</sup> Eldavél
- Gr.2 16A 16mm, 3x2.5mm<sup>2</sup> Uppþvottavél
- Gr.3 16A Þvottavél
- Gr.4 16A Þurrkari
- Gr.5 16A 16mm, 3x1.5mm<sup>2</sup> Borðstofa, eldhús
- Gr.6 10A Anddyri, herbergi III
- Gr.7 10A Stofa
- Gr.8 10A Þvottur, vs, gangur
- Gr.9 10A Tenglar eldhúsi
- Gr.10 13A Herbergi I og II
- Gr.11 10A
- Gr.12 10A 20mm, 5x2.5mm<sup>2</sup> 3 fasa tengill við töflu
- Gr.13 16A 16mm, 3x1.5mm<sup>2</sup> Bílskúr
- Gr.14 10A 16mm, 3x2.5mm<sup>2</sup> Tenglar bílskúr
- Gr.15 16A 20mm, 3x2.5mm<sup>2</sup> Heitur pottur
- Gr.16 16A 16mm, 3x1.5mm<sup>2</sup> Dyrabjalla
- Gr.17 6A 10A Bjölluspennir Útilysing

**ALMENNAR SKÝRINGAR - LÁGSPENNA/SMÁSPENNA:**

Allar lagnir eru huldar og ídregnar í 16mm plastpípur, nema annað komi fram á teikningu

Allar sýnilegar utanlágjandi lagnir eru járn/stál/ál-pípulagnir

Hæðir tengla eru 200mm, nema annað komi fram á teikningu

Hæðir tengla í eldhúsi og á salernum eru 1100mm, nema annað komi fram á teikningu

Hæð tengla við rofa sé í sömu hæð og roflinn

Hæðir rofa frá fullfráegnum gólfi eru 1100mm, nema annað komi fram á teikningu

Öll mál eru gefin upp í mm og er alltaf miðað við fullfráegnið gólf

Öll mál miðast við miðja dós, nema annað sé tekið fram

Við að er til sérteikninga arkitekts varðandi nákvæmar staðsetningar á búnaði og innréttingum

Greinar eru ekki sýndar í öllum tilfellum að töflu, en eru þá merktar viðkomandi töflu

Málstraumur rofa og tengla skal vera minnst 10 A

Málmhluta lagna, strengstíga, lampa og rafbúnaðar skal jarðbinda vandlega

Frágangur sökkulskautstenginga skulu vera í samræmi við tæknilega tengiskilmála rafveitu

Við útdrátt strengja skal gera ráð fyrir föstum pól í öllum tengidósum á strengstíga

Taka skal mið af fjölda og stærð strengja við val á stærð tengidósa

Allar rafhagnir og frágangur þeirra skulu vera í samræmi við reglugerð um raforkuvirki

Þessar athugasemdir eiga við ef annað kemur ekki fram á teikningu

*D. M. Jónsson* 0316715269

<b>TEKNIJÓNUSTAN SF</b> Lögumála 5 - 108 Reykjavík Sími: 3844 GSM: 898 0723 e-mail: auk@teknijonustan.is 250250-3989		<b>Kvistavellir 12</b> Hafnarfirði Grunnmynd Lögspennulagnir og einflumynd Rafagniteikning	Hannað: AK Dags: 06.2016 Teikn.: AK Yfirfarid.: Kvardi: 1:50 Blað.: 1 Nr.: 161002 Af: 3
A	03.2017	Breytl. lampplan	
B	Dags	Breyting	