



Sampykkt þann  
21 JUN 2017  
Byggingarfulltrúinn / Stjórnarið  
F. Þ. Sigurður Steinar Jónsson

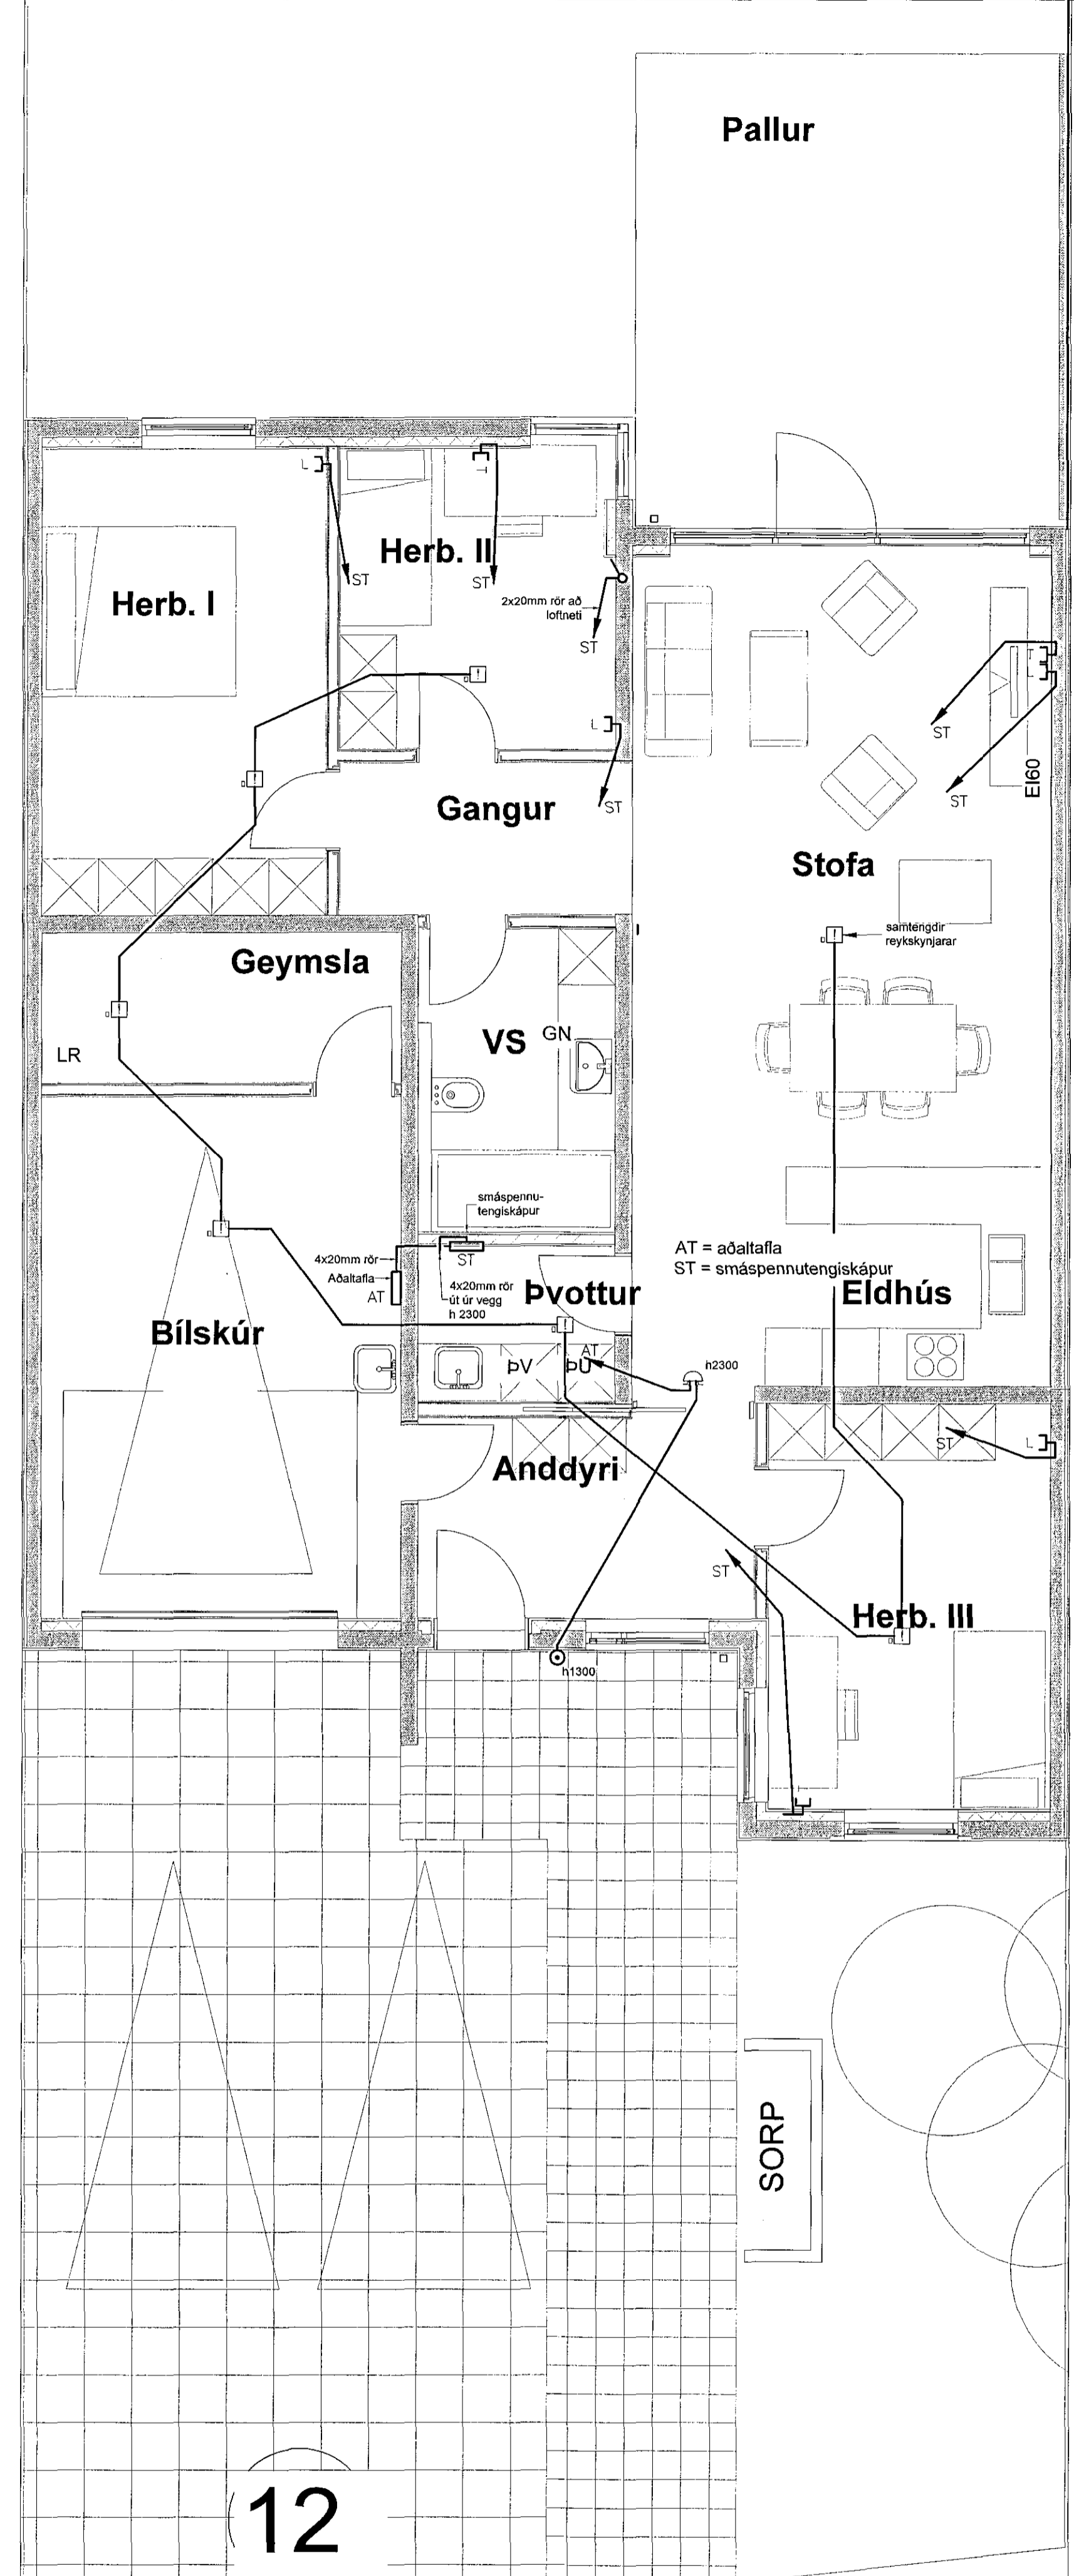

12

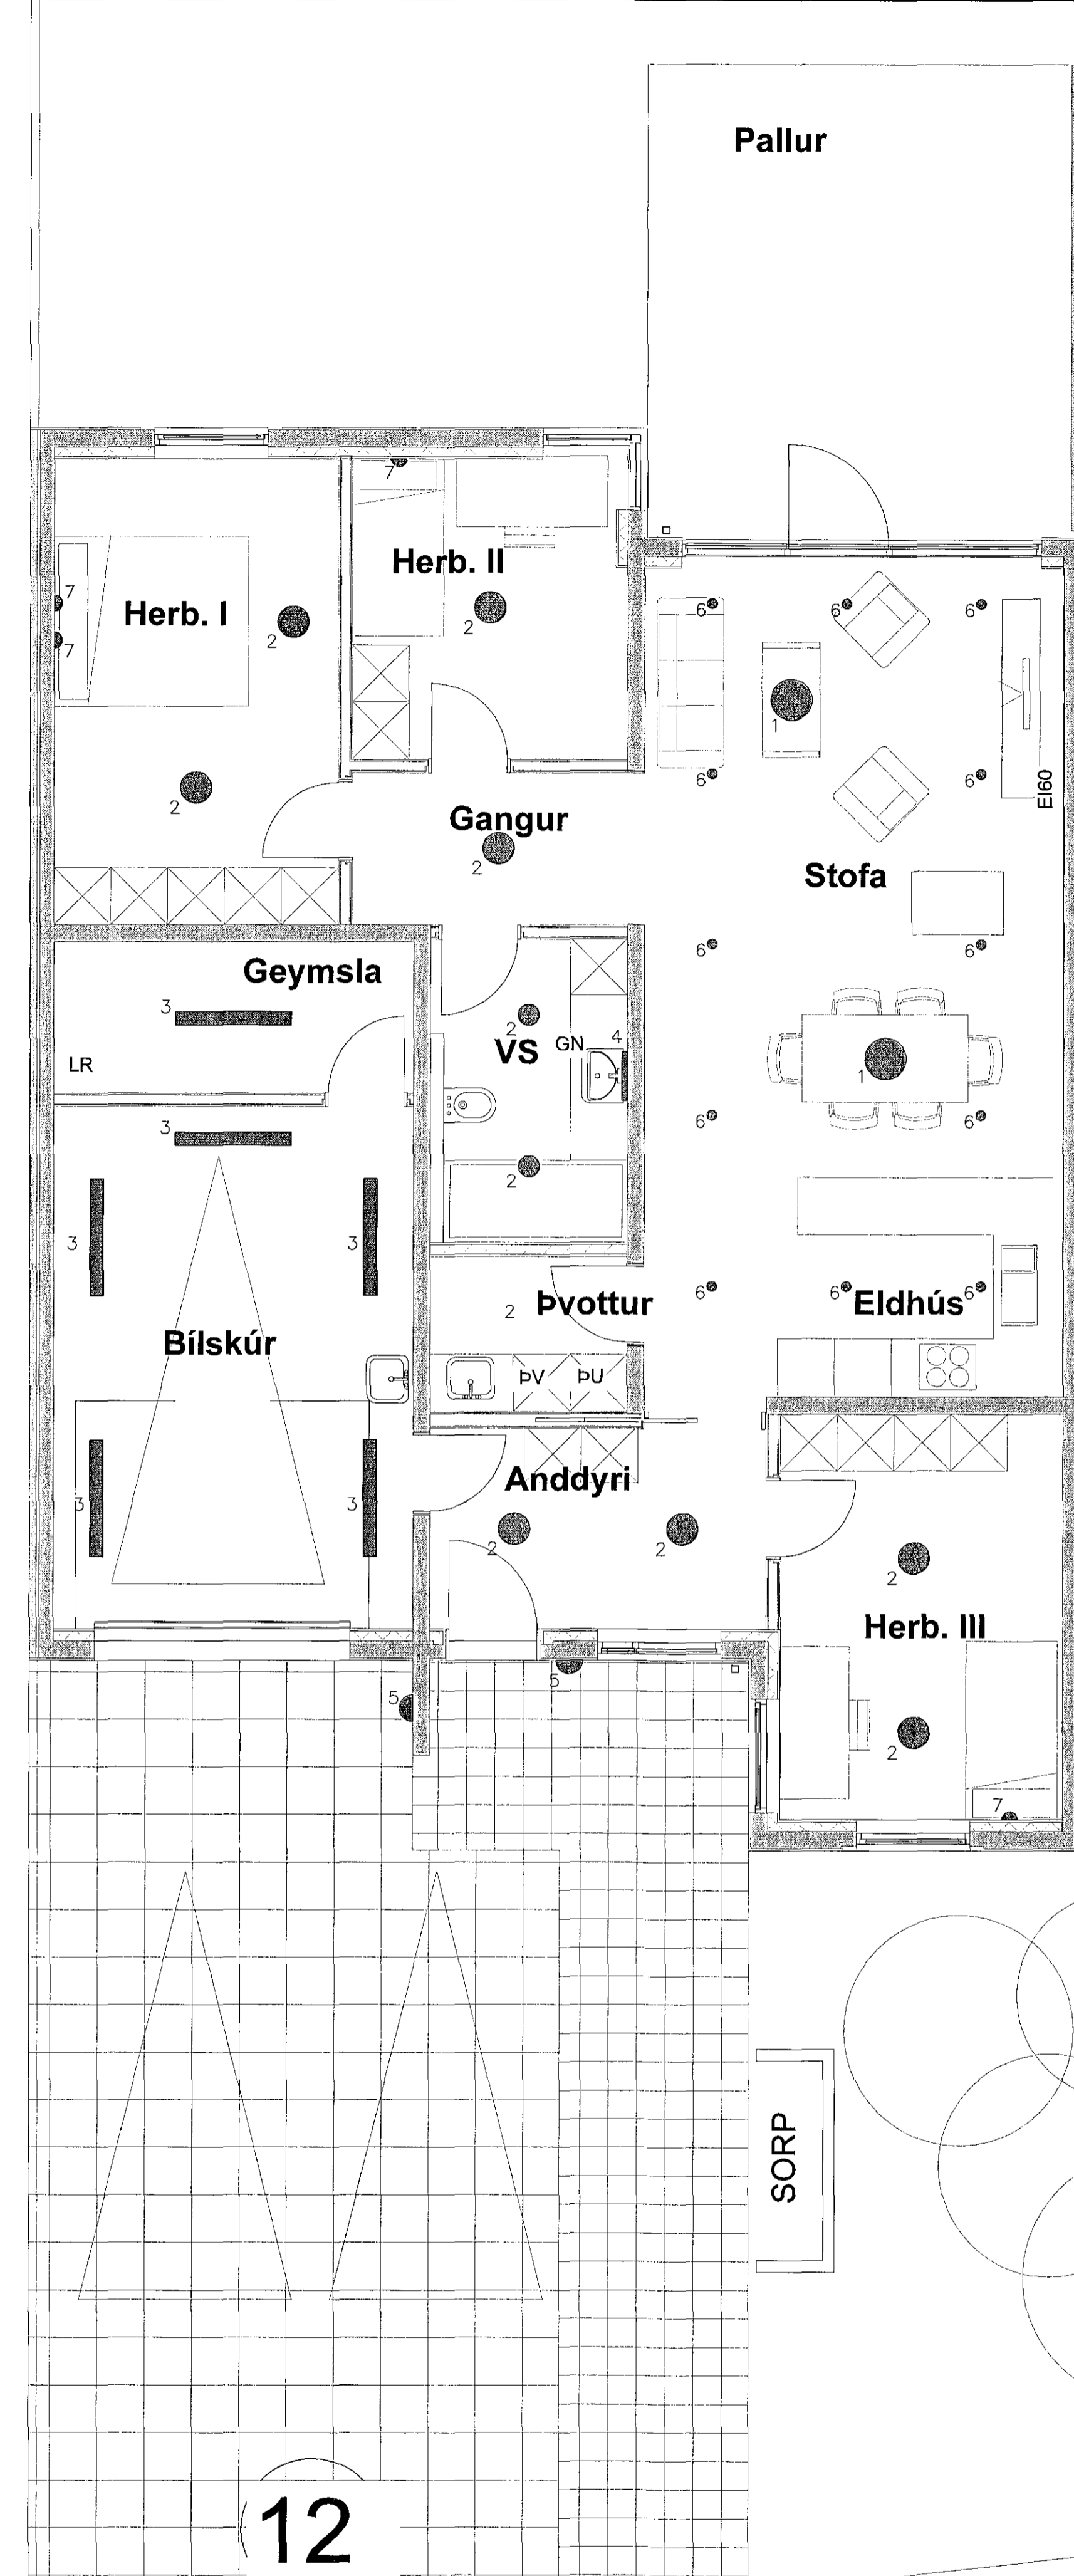

12

- Lampaskrá
1. Hangandi lampi yfir borði
  2. Kúpull 6 loft
  3. Flúrhlampi 2x36W
  4. Vegghlampi yfir spegli
  5. Vegghlampi 1x11W IP44
  6. Innfeldir smáspennulampar 12V 50W
  7. Vegghlampi, lesljós með rofa

B. Þ. Þórunn 0310715265

A	03.2017	Breytl lampaplan
B	Dags	Breyting

TEKNIÞJÓNUSTAN SF  
Lágmála 5 - 108 Reykjavík  
Sími: 3944 vsm. 398 0723  
e-mail: ad@teknistofa.is

*Adalsteinn*  
200250-3889

Kvistavellir 12  
Hafnarfirði  
Smáspennulagnir og lampaplan  
Rafloagnateikning

Hannað: AK	Dags: 06.2016
Teikna: AK	Yfirfarid:
Kvarði: 1:50	
Nr.: 161002	Blad.: 2
	Af.: 3