04.05.17 / 1606217

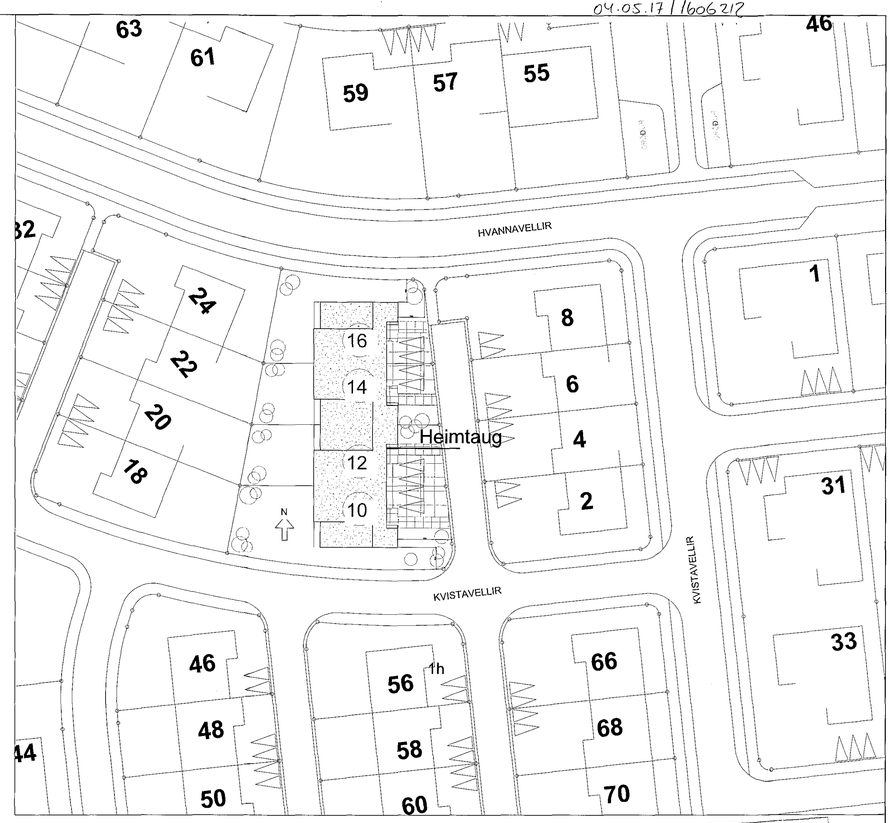

Afstöðumynd 1:50

Samþykkt þann
21 JUN 2017
Byggingarfulltrúinn í Hafnarf.
F.h. Sigurður Steinar Jónsson

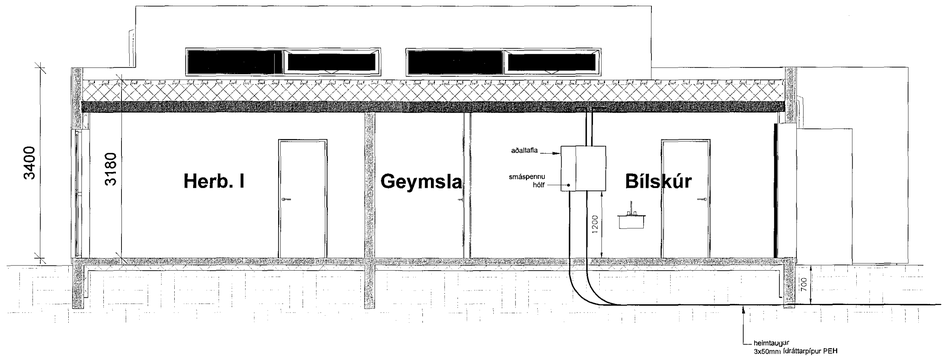

Snið 1:50

Br.	Dags.	Breyting

TÆKNIÞJÓNUSTAN SF
Lágmúla 5 – 108 Reykjavík
s.581 3844 gsm 898 0723
e-mail audunn@th.is
250250-3989

Kvistavellir 12
Hafnarfirði
Afstöðumynd og snið
Raflagnateikning

Hannað: AK	Dags.: 06.2016
Teikn.: AK	Yfirfarið.:
Kvarði: 1:50 1:500	Blað.: 3
Nr.: 161002	Al.: 3