
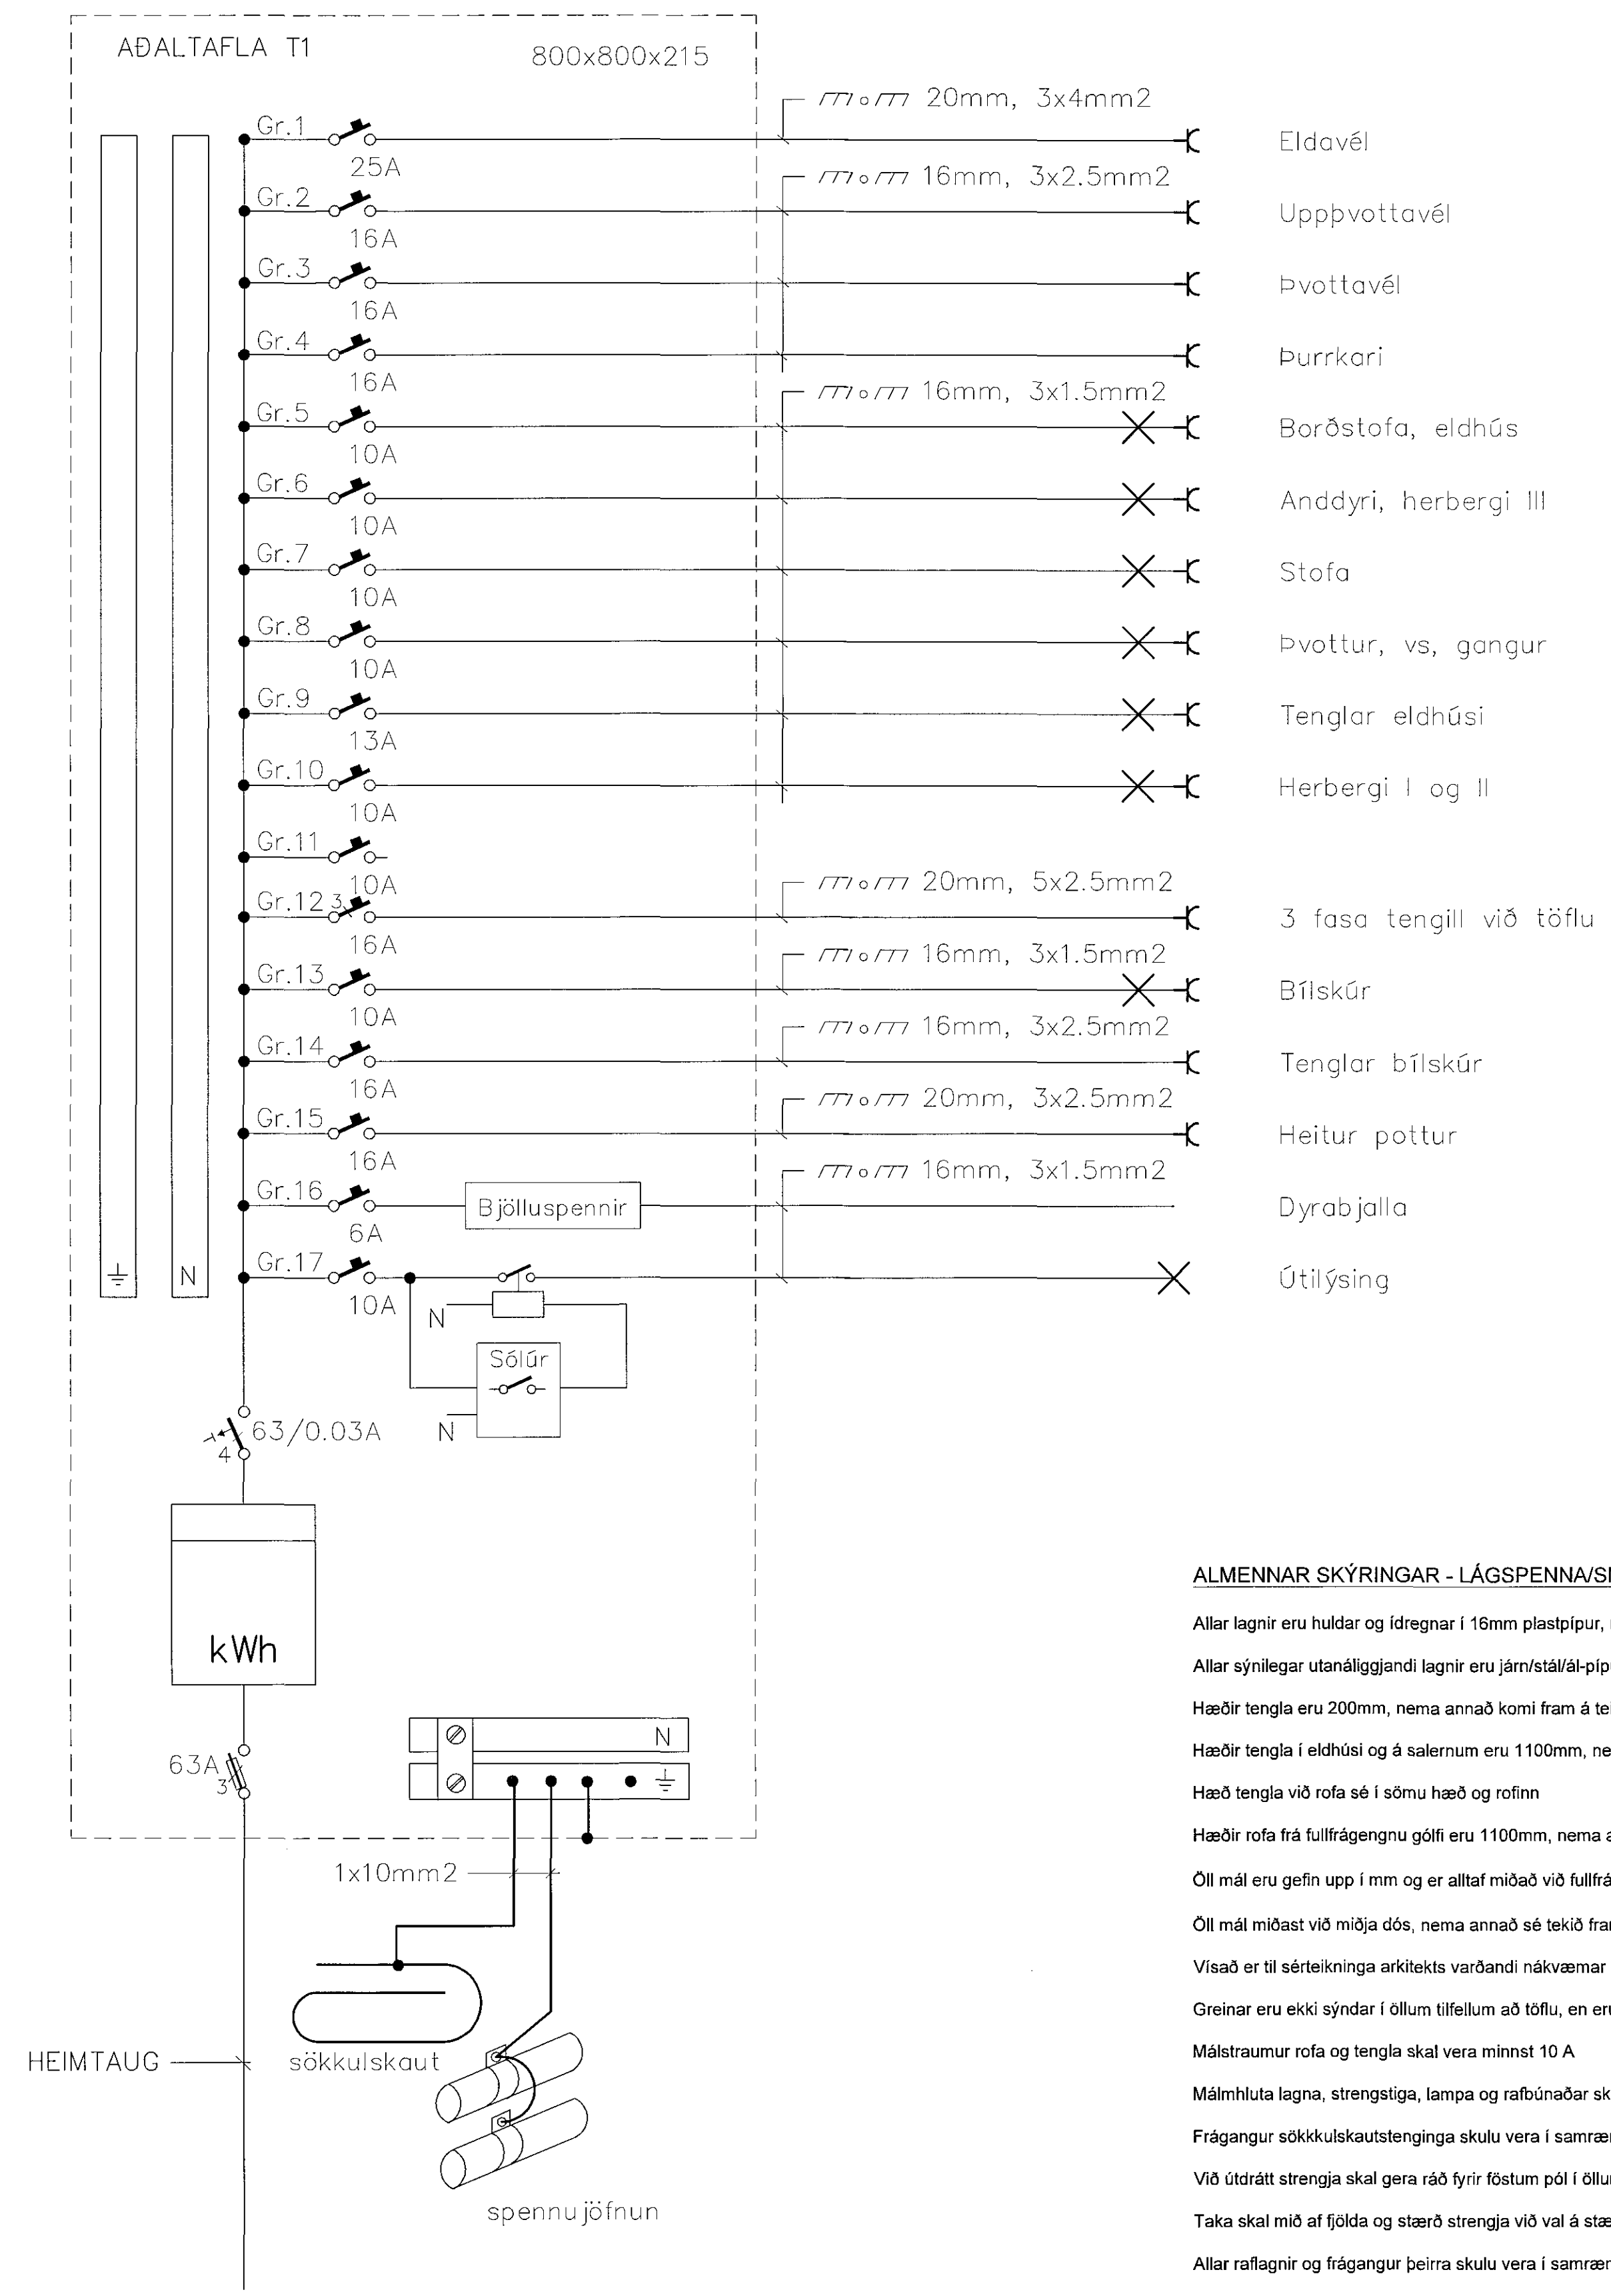


Samþykkt þann  
21 JUN 2017  
Byggingarfulltrúinn í Hafnarfirði  
F.H. Sigurður Steinar Jónsson

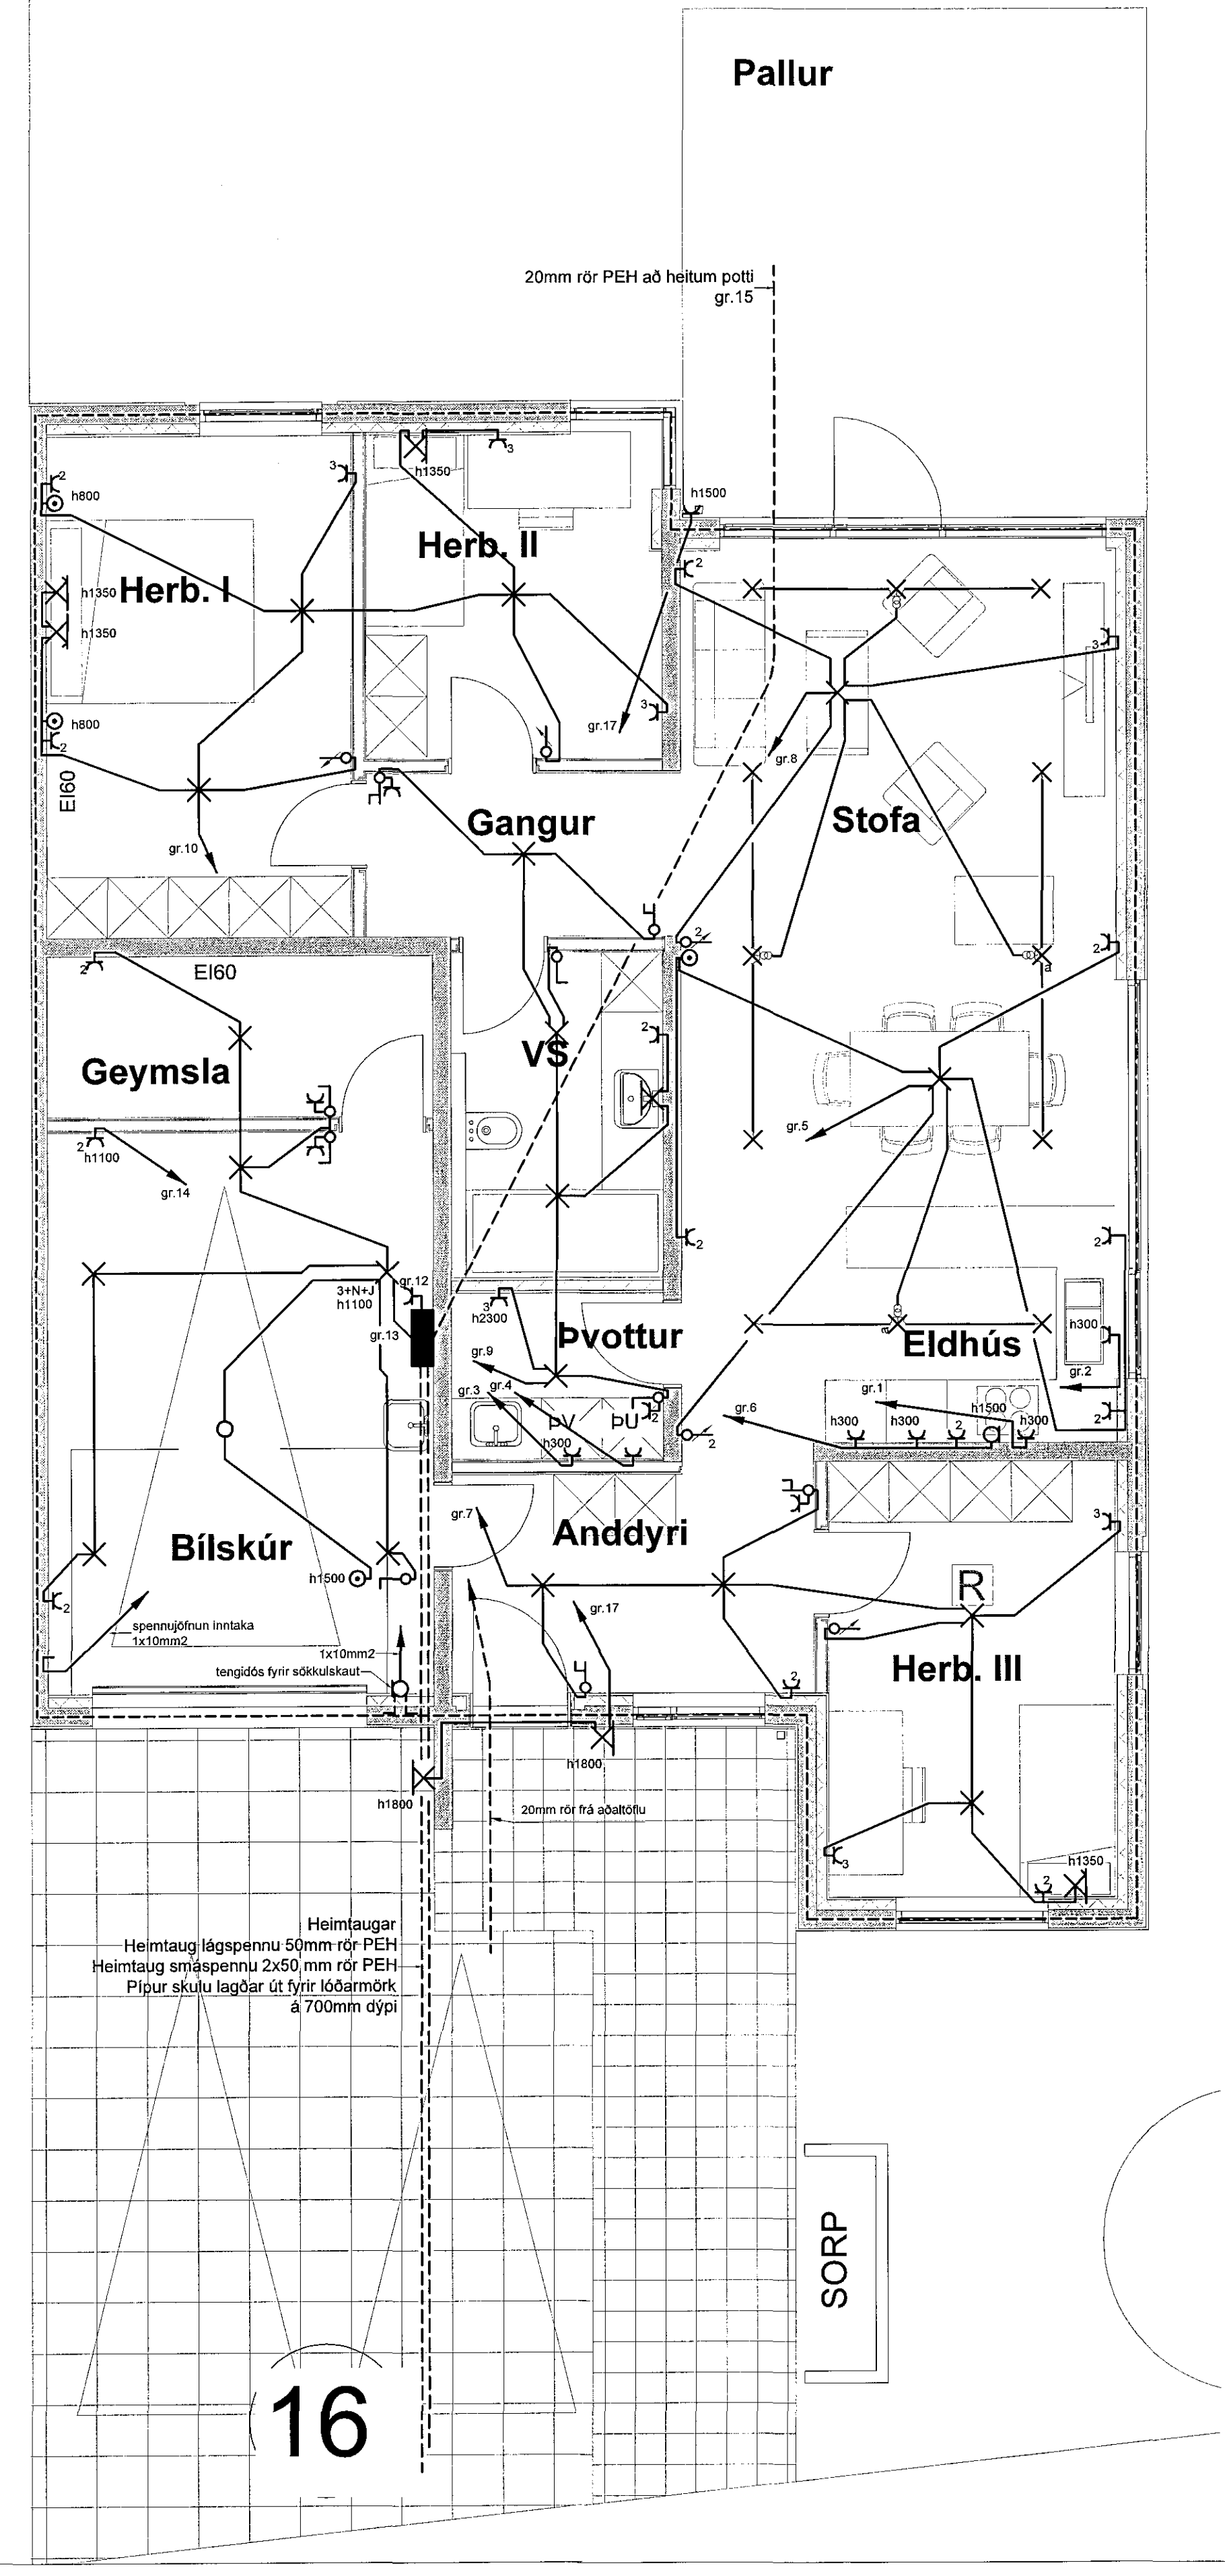

**ALMENNAR SKÝRINGAR - LÁGSPENNA/SMÁSPENNA:**

Allar lagnir eru huldar og lðregnar í 16mm plastpípur, nema annað komi fram á teikningu

Allar sýnilegar utanliggjandi lagnir eru járnstál/ál-pípalagnir

Hæðir tengla eru 200mm, nema annað komi fram á teikningu

Hæðir tengla í eldhúsi og á salernum eru 1100mm, nema annað komi fram á teikningu

Hæð tengla við rofa sé í sömu hæð og rofinn

Hæðir rofa frá fullfrágengnu gölfi eru 1100mm, nema annað komi fram á teikningu

Öll mál eru gefin upp í mm og er alltaf miðað við fullfrágengið gölf

Öll mál miðast við miðja dós, nema annað sé tekið fram

Við á er til sérteikninga arkitekts varðandi nákvæmar staðsetningar á búnaði og innréttingum

Greinar eru ekki sýndar í öllum tilfellum að töflu, en eru þá merktar viðkomandi töflu

Málstraumur rofa og tengla skal vera minnst 10 A

Málmhluta lagna, strengstiga, lampa og rafbúnaðar skal jarðbinda vandlega

Frágangur sökkulskautstenginga skulu vera í samræmi við tæknilega tengiskilmála rafveitu

Við útdrátt strengja skal gera ráð fyrir föstum pól í öllum tengidósum á strengstiga

Taka skal mið af fjölda og stærð strengja við val á stærð tengidósa

Allar rallaflagnir og frágangur þeirra skulu vera í samræmi við reglugerð um raforkuvirki

Þessar athugasemdir eiga við ef annað kemur ekki fram á teikningu

*J. Helgust 0310715265*

|  |         |                  |   |  |   |  |
|--|---------|------------------|---|--|---|--|
| TEKNIÞJÓNUSTAN SF<br>Lágmarkið 5 - 108 Reykjavík<br>Sími: 3844 gsm 898 0723<br>e-máli: audunn@tth.is |         |                  | Kvistavellir 16<br>Hafnarfirði<br>Grunnmýnd<br>Lágspennulagnir og einflunmynd<br>Raftegnateikning |  | Hannab. AK Dags: 05.2016<br>Teikn. AK Yfirfarib.<br>Kvarði: 1:50<br>Nr.: 161003 |  |
| A  | 03.2017 | Breytt lampaplan |   |  |   |  |
| Br.  | Dags    | Breyting         |   |  |   |  |

16