
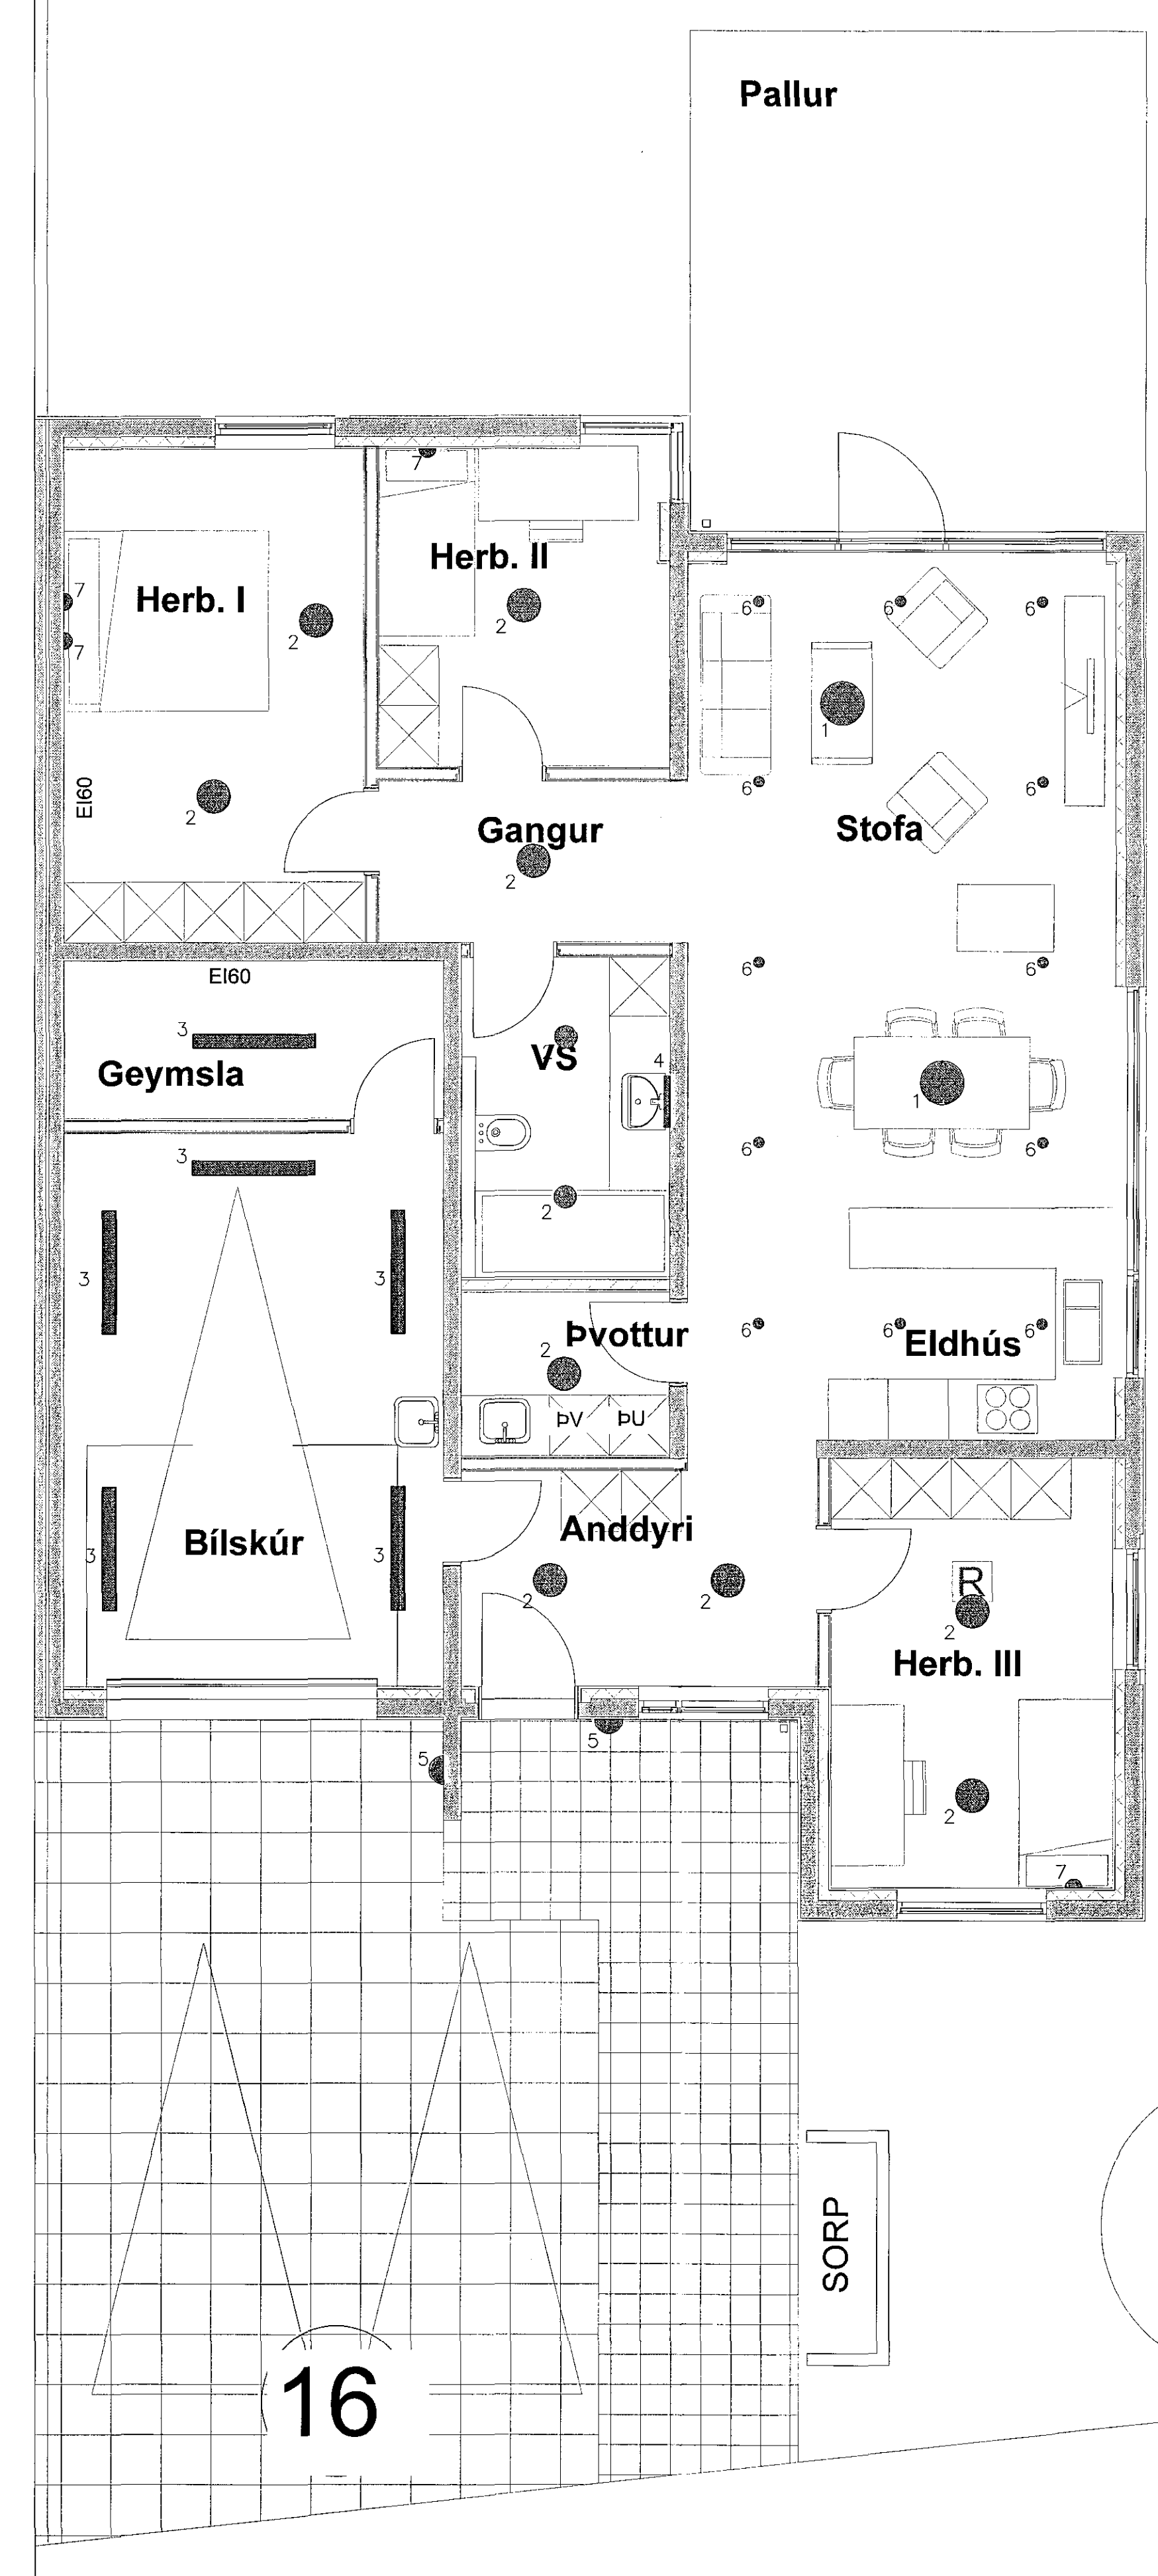


04.05.17/1606214

Sambýkkt þann  
21 JUN 2017  
Byggingarfulltrúinn í Hafnarvík  
F.Þ. Sigurður Steinar Jónsson

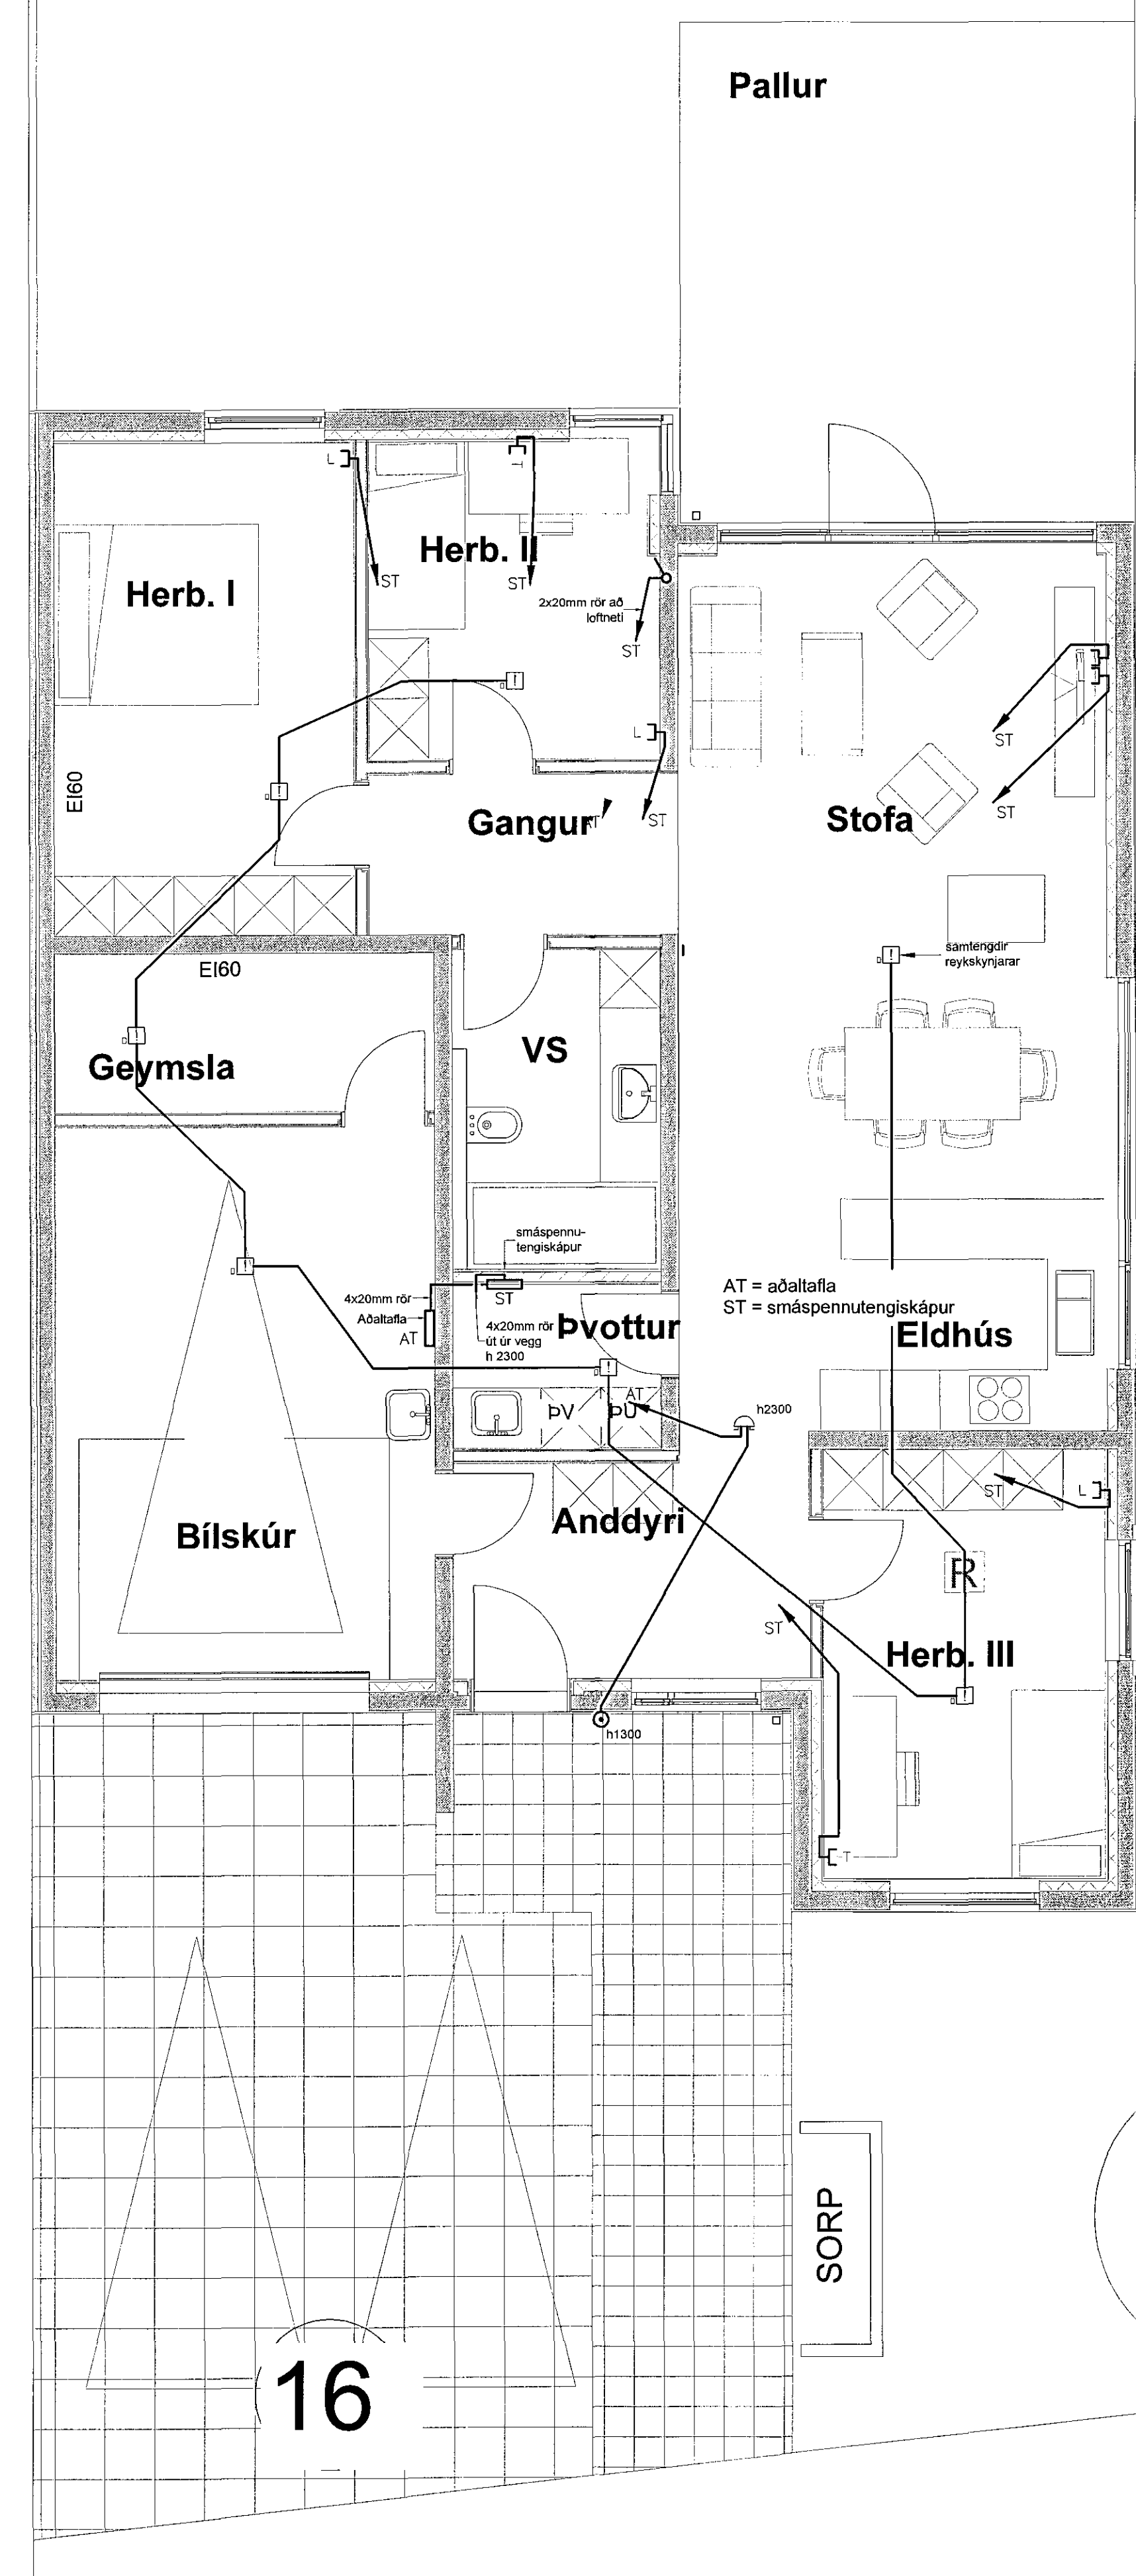

- Lampaskrá
1. Hangandi lampi yfir borði
  2. Kúpull á loft
  3. Flúriampi 2x36W
  4. Veggilampi yfir spegli
  5. Veggilampar 1x11W IP44
  6. Innföldir smáspennulampar 12V 50W
  7. Veggilampi, lesljós með rofa

A. 03.2017 Breytt lampalón  
Bn. Daga: Breyting

TEKNIÞJÓNUSTAN SF  
Lágrnala 5 - 108 Reykjavík  
s.501 3844 gsm. 898 0723  
e-mail: austin@tth.is  
Ólafur Ólafsson  
250250-3889

Kvistavellir 16  
Hafnarfirði  
Smáspennulagnir og lampaplan  
Rafagnateikning

Hannaþ AK Daga: 06.2016  
Teikn: AK Yfirfarid:  
Kvarði: 1:50 Blað: 2  
Nr.: 161004 Af.: 3

B. Wehmqvist 0310715269

16

16

SORP

SORP