


Samþykkt þann
21 JUN 2017
Byggingarfulltrúinn í Hafnarfirði
F.h. Sigurður Steinar Jónsson

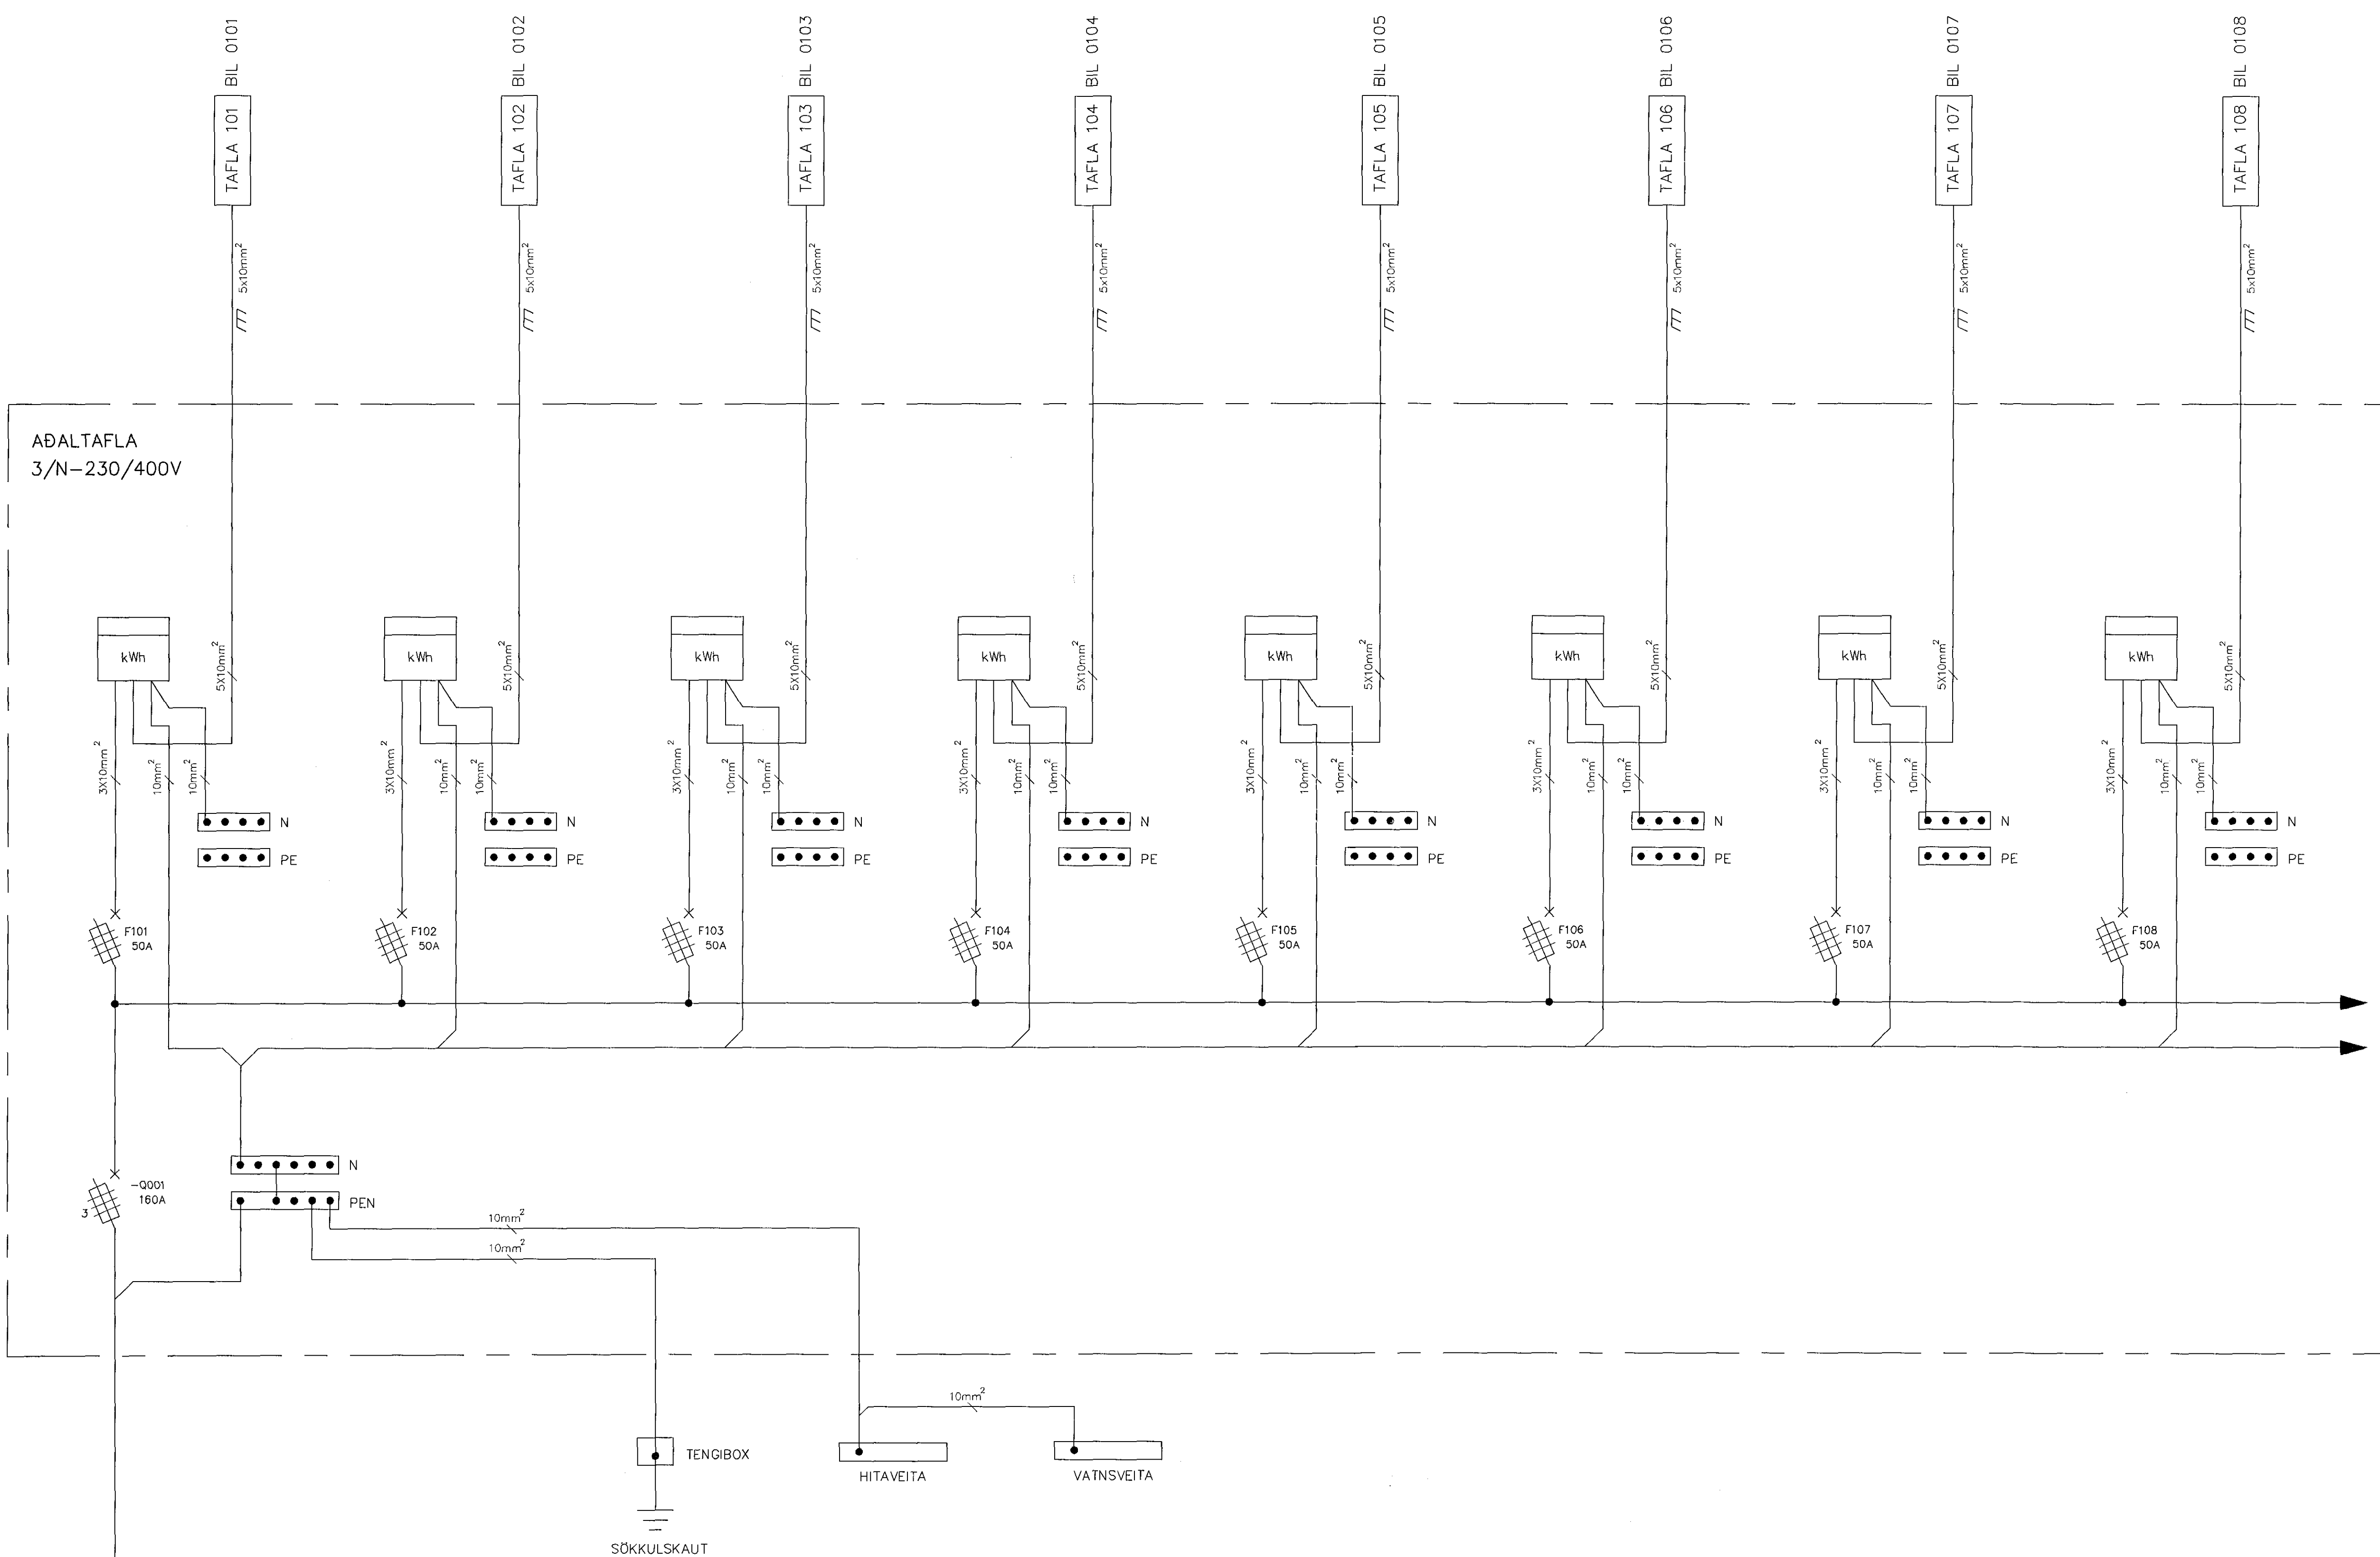

ADALTAFLA
3/N-230/400V

HEIMTAUG
3/N 400/230 V
160A

SÖKKULSKAUT

TENGIBOX

HITAVEITA

VATNSVEITA

Samræmingarheim
TEIKNISTOFAN H.R. ehf
Næfurás 2 • 110 Reykjavík

MR.	DAÐS.	BREYTING.	HANNAÐ	SAMÞ.
VERKKAUPI		BLAÐ	FL. BLAÐA	
Steinhella 12 Hafnarfirður		3	7	
VERKERN		BLAÐTILHÖF	A1	
Rafagnateikningar Adaltafla Steinhella 12		TEKNI. NR.	170112-001	
TEKNI. NR.		SKYLD.	MÁLNR.	
SJ		STYFJARI	DÁGS	
17.01.2017		HANNAÐ Sigurður Jónsson		
UNNSKRIFT <i>Sigurður Jónsson</i>				