

Aritun samræmingarhönnuðar

Dagsetning samþykktis aðaluppdráttar

Hönnunarstig: Verkeigning

Skýringar v.gata fyrir pipulagnir, loftræslu og raflagnir:

- Göt í plötu
- Hringlaga göt í plötu
- Gat í vegg.

H= hæð í neðri brún gats
Yfir frágænu gólf.

BK= Kóti á neðri brún gata í undirstöðum.

Göt í plötu v. pipulagna: Göt í vegg v. pipulagna:

- | | |
|------------|-------------|
| P1=100X100 | P12=200X200 |
| P2=150X100 | P13=150X300 |
| P3=200X150 | |
| P4=200X200 | |
| P5=250X250 | |
| P6=300X200 | |
| P7=300X300 | |
| P8=550X300 | |

Göt í plötu v. loftræslagna: Göt í vegg v. loftræslagna:


- | | |
|-------------|------------|
| L8=Ø 150 | L1=200X200 |
| L9=200X200 | L2=300X300 |
| L10=300X200 | L3=250X250 |
| L11=400X400 | L4=400X400 |
| L12=500X500 | L5=500X500 |
| | L6=510X200 |
| | L7=800X200 |

Göt í vegg v. raflagna:


- R1=410X100

Göt í vegg v. raflagna:

- R1=110X100
R2=420X100
R3=410X100

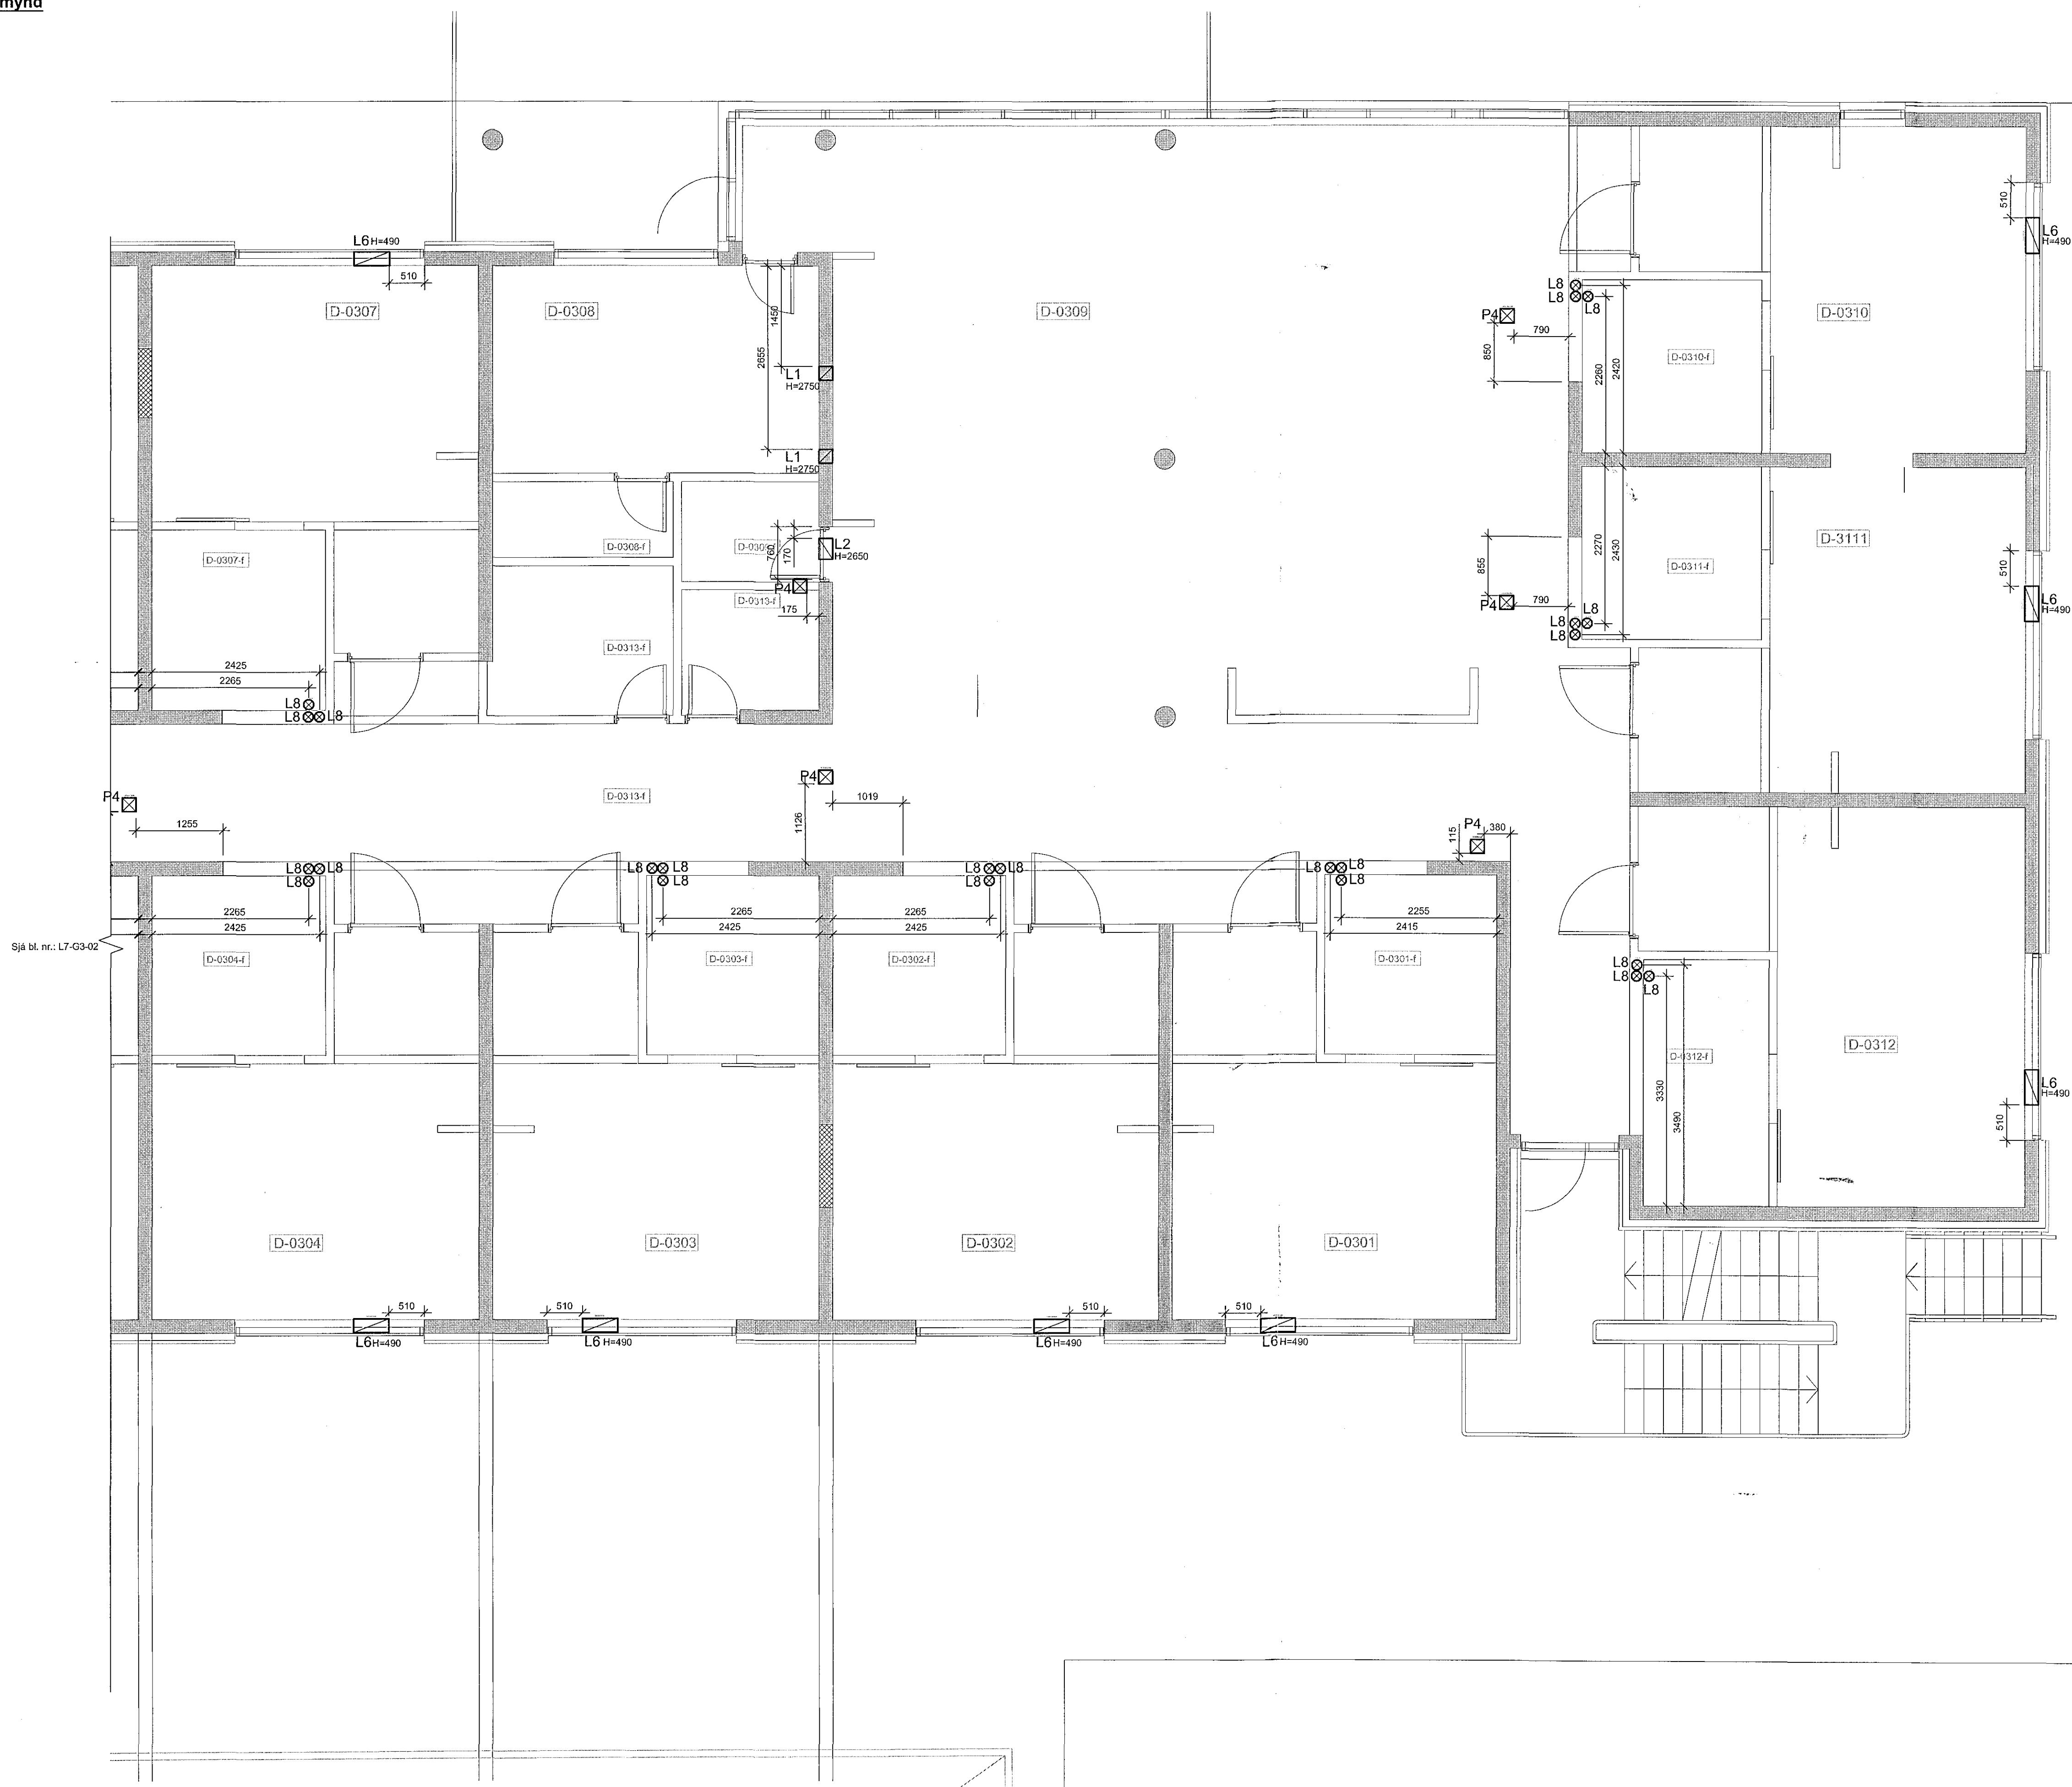

Sjá bl. nr.: L7-G3-02

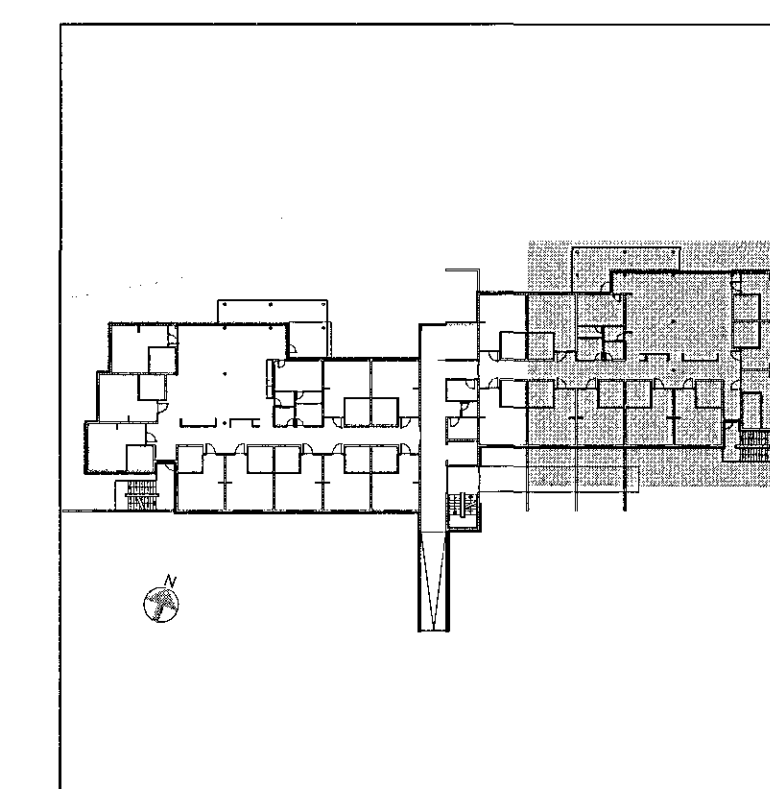

Br. Dags. Breyting Hannað Teikn.

VSÓ RÁDGGJÖF
BORGARTÚNI 20, 105 REYKJAVÍK, SÍMI 585-9000, NETF: vso@vso.is

Sólvangur hjúkrunarheimili 2016

Gataplán
Plata yfir 3. hæð, veggir 3. hæð
Grunnmynd

Hannað/teiknað: GS / PH
Yfirfarir:
Samþykkt: Kjartan Helgason
Kt: 300857-5909

Kvarði: 1:50 (A1)

Reykjavík: 10.05.2017

Verknr.

Teikn.nr.

16364

L7-G3-03

Br.

Kvarði 1:50

