

Áritun samræmingarhönnuðar

Dagsetning samþykks aðaluppráttar

Hönnunarstig: Verkeikning

Skýringar v.gata fyrir pípuþagnir, loftræsingu og raflagnir:

- Göt í plötu
- Hringlaga göt í plötu
- Gat í vegg

H= hæð í neðri brún gats
Yfir frágænu gólf.

BK= Kóti á neðri brún gata í undirstöðum.

Göt í plötu v. pípuþagna: Göt í vegg v. pípuþagna:


- P1=100X100
- P2=150X100
- P3=200X150
- P4=200X200
- P5=250X250
- P6=300X200
- P7=300X300
- P8=550X300
- P12=200X200
- P13=150X300

Göt í plötu v.loftræslagna: Göt í vegg v.loftræslagna:

- L8=Ø150
- L9=200X200
- L10=300X200
- L11=400X400
- L12=500X500
- L1=200X200
- L2=300X300
- L3=250X250
- L4=400X400
- L5=500X500
- L6=510X200
- L7=800X200

Göt í vegg v.raflagna: Göt í vegg v.raflagna:

- R1=410X100
- R2=420X100
- R3=410X100

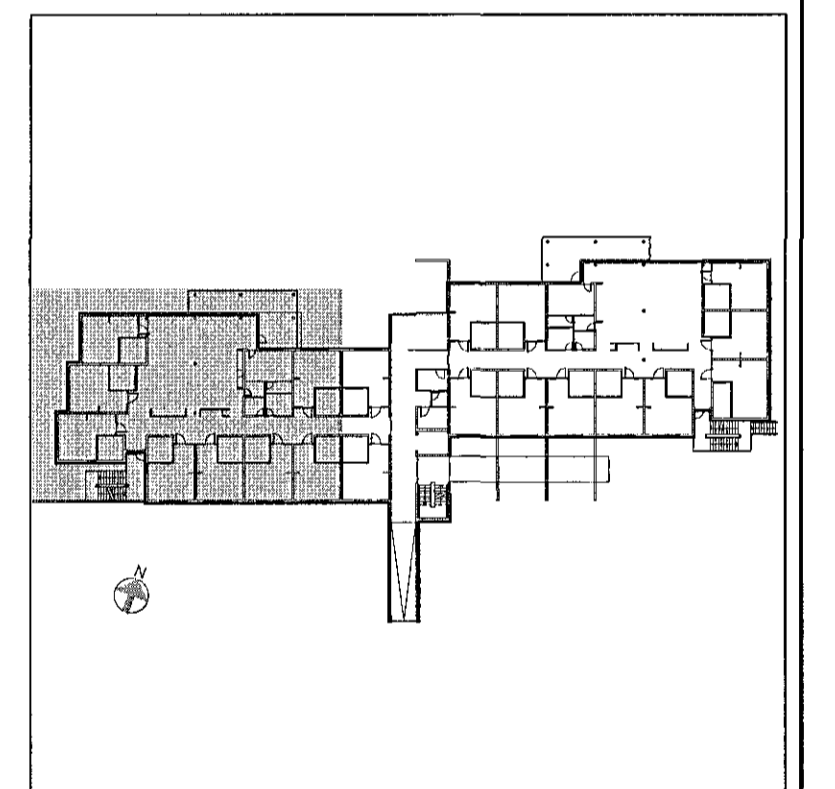

Br. Daga Breyting Hannað Tekn.

VSÓ RÁDGJÖF
BORGARTÚNI 20, 105 REYKJAVÍK, Sími 585-9000, Netf: vs@vs.is


Sólvangur, hjúkrunarheimili

Gataplán
Plata yfir 3. hæð, veggir 3. hæð
Grunnmynd

Hannað/teiknað: GS / PH
Yfirari: Samþykkt: Kjartan Helgason
Kt. 300857-5909

Kvarði: 1:50 (A1) Reykjavík: 10.05.2017

Verknr. 16364 Teikn.nr. L7-G3-01 Br.

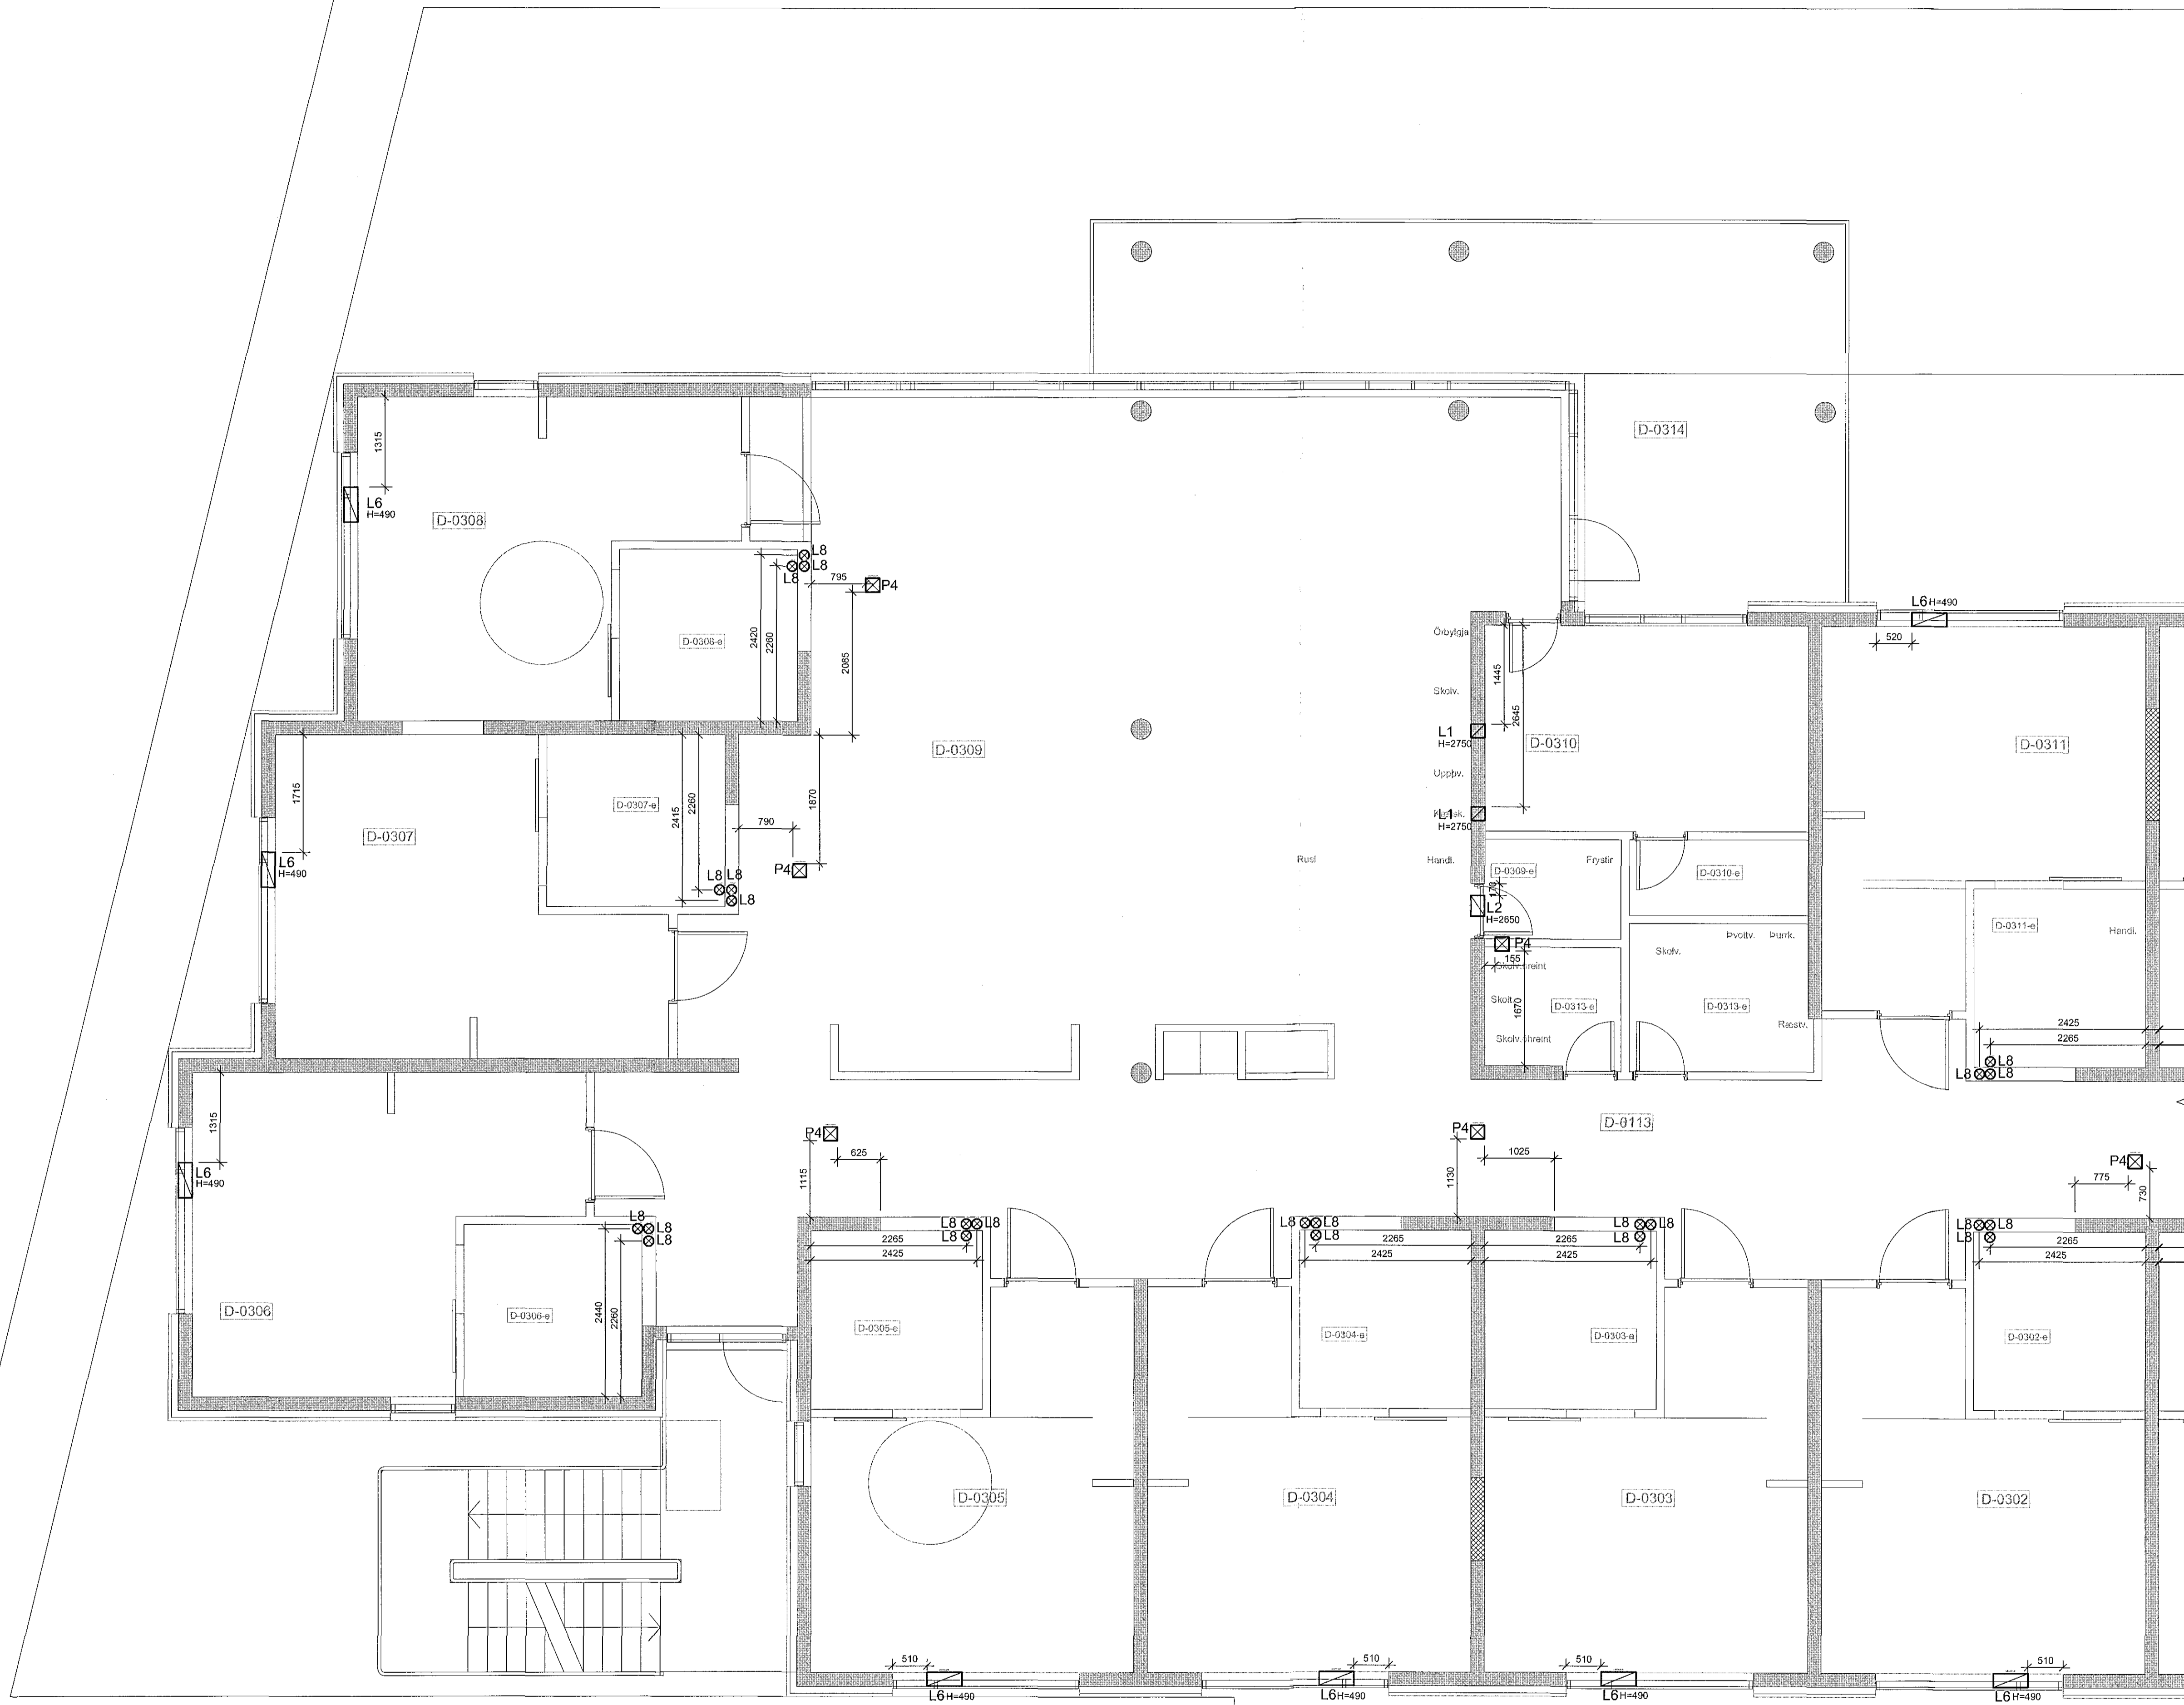

Kvarði 1:50

