

Aritun samræmingarhönnuðar  
Dagsetning samþykktis aðaluppdráttar

Hönnunarstig: Verkteikning

Skýringar v.gata fyrir pípuhlagnir, loftræslingu og raflagnir:



- Göt í plötu
- Hringlaga göt í plötu
- Gat í vegg.

H= hæð í neðri brún gats  
Yfir frágægnu göfli.  
BK= Kóti á neðri brún gata í undirstöðum.

- |                                   |                                  |
|-----------------------------------|----------------------------------|
| <b>Göt í plötu v. pípuhlagna:</b> | <b>Göt í vegg v. pípuhlagna:</b> |
| P1=100X100                        | P12=200X200                      |
| P2=150X100                        | P13=150X300                      |
| P3=200X150                        |                                  |
| P4=200X200                        |                                  |
| P5=250X250                        |                                  |
| P6=300X200                        |                                  |
| P7=300X300                        |                                  |
| P8=550X300                        |                                  |

- |                                     |                                    |
|-------------------------------------|------------------------------------|
| <b>Göt í plötu v. loftræslagna:</b> | <b>Göt í vegg v. loftræslagna:</b> |
| L8=Ø150                             | L1=200X200                         |
| L9=200X200                          | L2=300X300                         |
| L10=300X200                         | L3=250X250                         |
| L11=400X400                         | L4=400X400                         |
| L12=500X500                         | L5=500X500                         |
|                                     | L6=510X200                         |
|                                     | L7=800X200                         |

- |                                |                                |
|--------------------------------|--------------------------------|
| <b>Göt í vegg v. raflagna:</b> | <b>Göt í vegg v. raflagna:</b> |
| R1=410X100                     | R1=110X100                     |
|                                | R2=420X100                     |
|                                | R3=410X100                     |

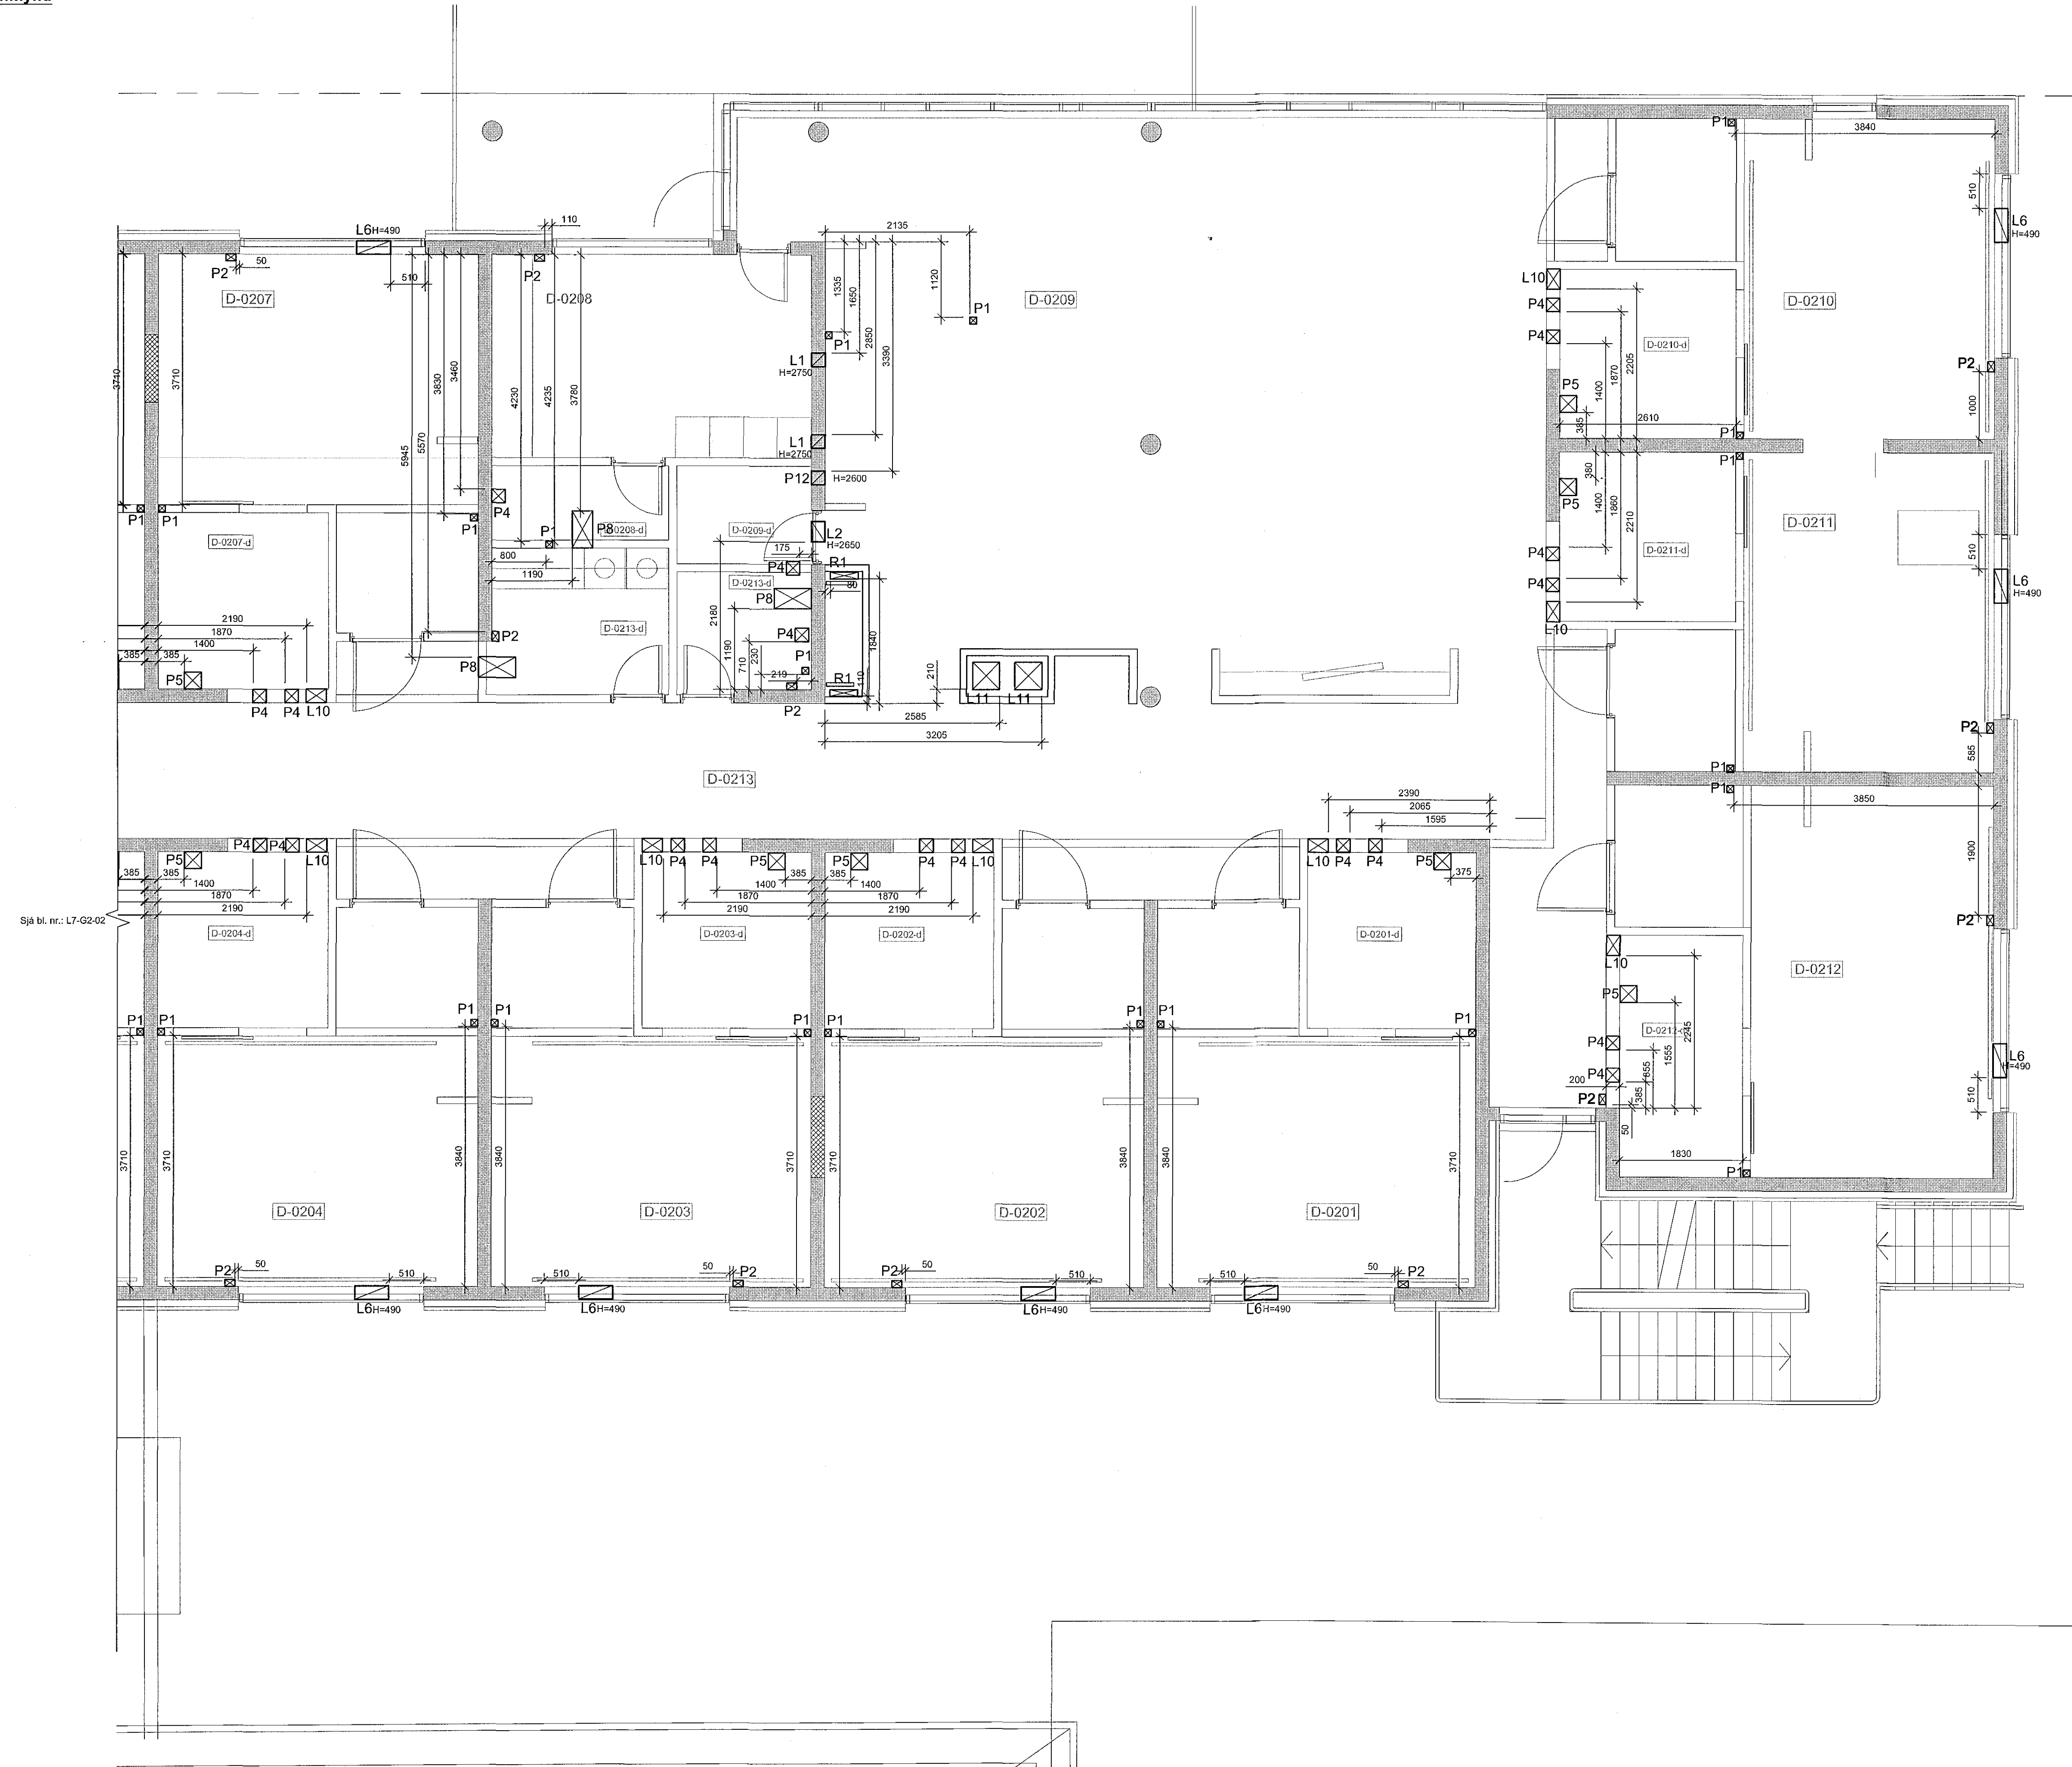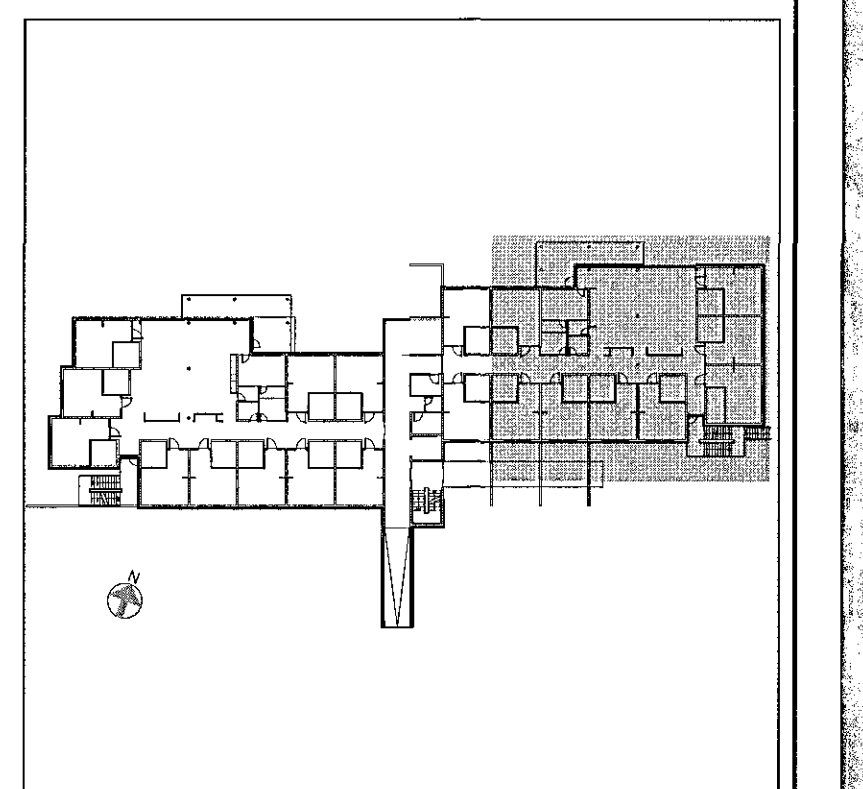

Sjá bl. nr.: L7-G2-02



S:\2016\16364R\_LAGNET\16364-L7-G2-01-01.dwg

Br. Dags. Breyting Hannað Teikn.

**VSÓ RÁDGGJÖF**  
BORGARTÚNI 20, 105 REYKJAVÍK, Sími 585 9000, NETP: vsó@vsó.is

Sólvangur hjúkrunarheimili 2016

Gataplán  
Plata yfir 2. hæð, veggir 2. hæð  
Grunnmynd

Hannað/teiknað: GS / PH  
Yfirfarir:  
Samþykkt: Kjartan Helgason  
Kt. 300857-5909

Kvarði: 1:50 (A1) Reykjavík: 10.05.2017  
Verknr. Teikn.nr. Br.  
16364 L7-G2-03