

Skýringar v.gata fyrir pípuálagir, loftræsingu og raflagnir:

- Göt í plötu
- Hringlaga göt í plötu
- Gat í vegg


H= hæð í neðri brún gats  
Yfir frágægnu gólf.

BK= Kóti á neðri brún gata í undirstöðum.

Göt í plötu v. pípuálagna: Göt í vegg v. pípuálagna:  
P1=100X100 P2=200X200  
P2=150X100 P3=150X300  
P3=200X150  
P4=200X200  
P5=250X250  
P6=300X200  
P7=300X300  
P8=550X300

Göt í plötu v. loftræsila: Göt í vegg v. loftræsila:  
L8=Ø150 L1=200X200  
L9=200X200 L2=300X300  
L10=300X200 L3=250X250  
L11=400X400 L4=400X400  
L12=500X500 L5=500X500  
L6=510X200  
L7=800X200

Göt í vegg v. raflagna: Göt í vegg v. raflagna:  
R1=410X100 R1=110X100  
R2=420X100  
R3=410X100

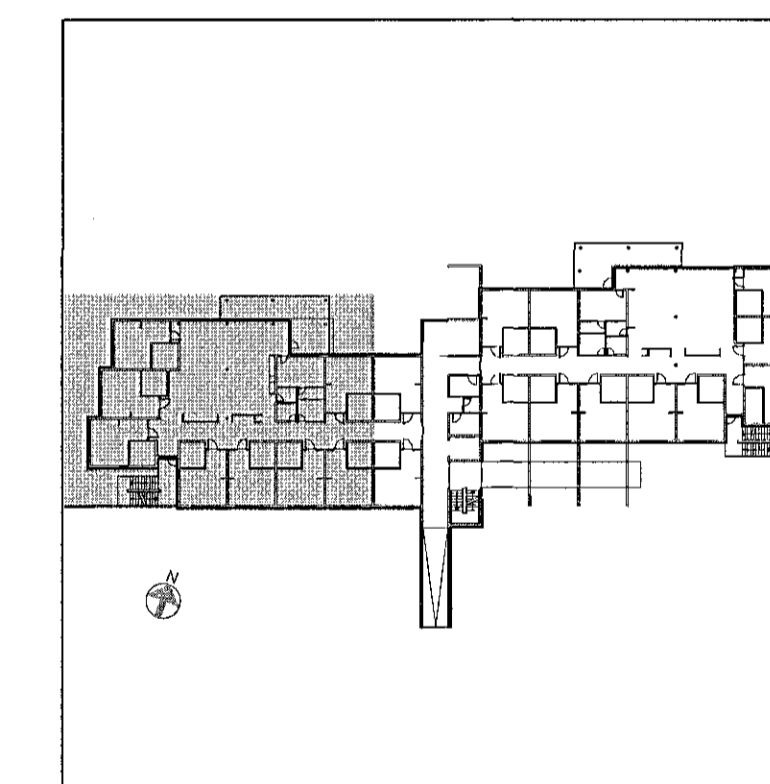

Sjá bl. nr.: L7-G2-02

Br. Dags. Breyting Hannað Teikn.

**VSÓ RÁÐGJÖF**  
BORGARTÚNI 20, 105 REYKJAVÍK, SÍM 555-9000, NETT: vso@vso.is

Sólvangur, hjúkrunarheimili

Gataplán Plata yfir 2. hæð, veggir 2. hæð Grunnmynd

Hannað/teiknað: GS / PH  
Yfirfarandi: Yfirfarandi: Kjartan Halgason  
Kt: 300857-5909

Kvarði: 1:50 (A1) Reykjavík: 10.05.2017

Verknr. 16364 Teikn.nr. L7-G2-01 Br.

