

Samþykkt þann  
21 JUN 2017  
Byggingarfulltrúi í Hafnarfirði  
F.h. Sigurður Steinar Jónsson

Áritun samræmingarhönnuðar

Dagsetning samþykks aðaluppdráttar

Hönnunarstig: Verkefning

Skýringar v. gata fyrir pípuflagnir, loftræsingur og raflagnir:

- Göt í plötu
- Hringlaga göt í plötu
- Gat í vegg.



H= hæð í neðri brún gats  
Yfir fráregnu gólf.

BK= Kóti á neðri brún gata í undirstöðum.

- |                                   |                                  |
|-----------------------------------|----------------------------------|
| <b>Göt í plötu v. pípuflagna:</b> | <b>Göt í vegg v. pípuflagna:</b> |
| P1=100X100                        | P12=200X200                      |
| P2=150X100                        | P13=150X300                      |
| P3=200X150                        |                                  |
| P4=200X200                        |                                  |
| P5=250X250                        |                                  |
| P6=300X200                        |                                  |
| P7=300X300                        |                                  |
| P8=550X300                        |                                  |


- |                                     |                                    |
|-------------------------------------|------------------------------------|
| <b>Göt í plötu v. loftræslagna:</b> | <b>Göt í vegg v. loftræslagna:</b> |
| L8=Ø150                             | L1=200X200                         |
| L9=200X200                          | L2=300X300                         |
| L10=300X200                         | L3=250X250                         |
| L11=400X400                         | L4=400X400                         |
| L12=500X500                         | L5=500X500                         |
|                                     | L6=510X200                         |
|                                     | L7=800X200                         |

- |                                |                                |
|--------------------------------|--------------------------------|
| <b>Göt í vegg v. raflagna:</b> | <b>Göt í vegg v. raflagna:</b> |
| R1=410X100                     | R1=110X100                     |
|                                | R2=420X100                     |
|                                | R3=410X100                     |

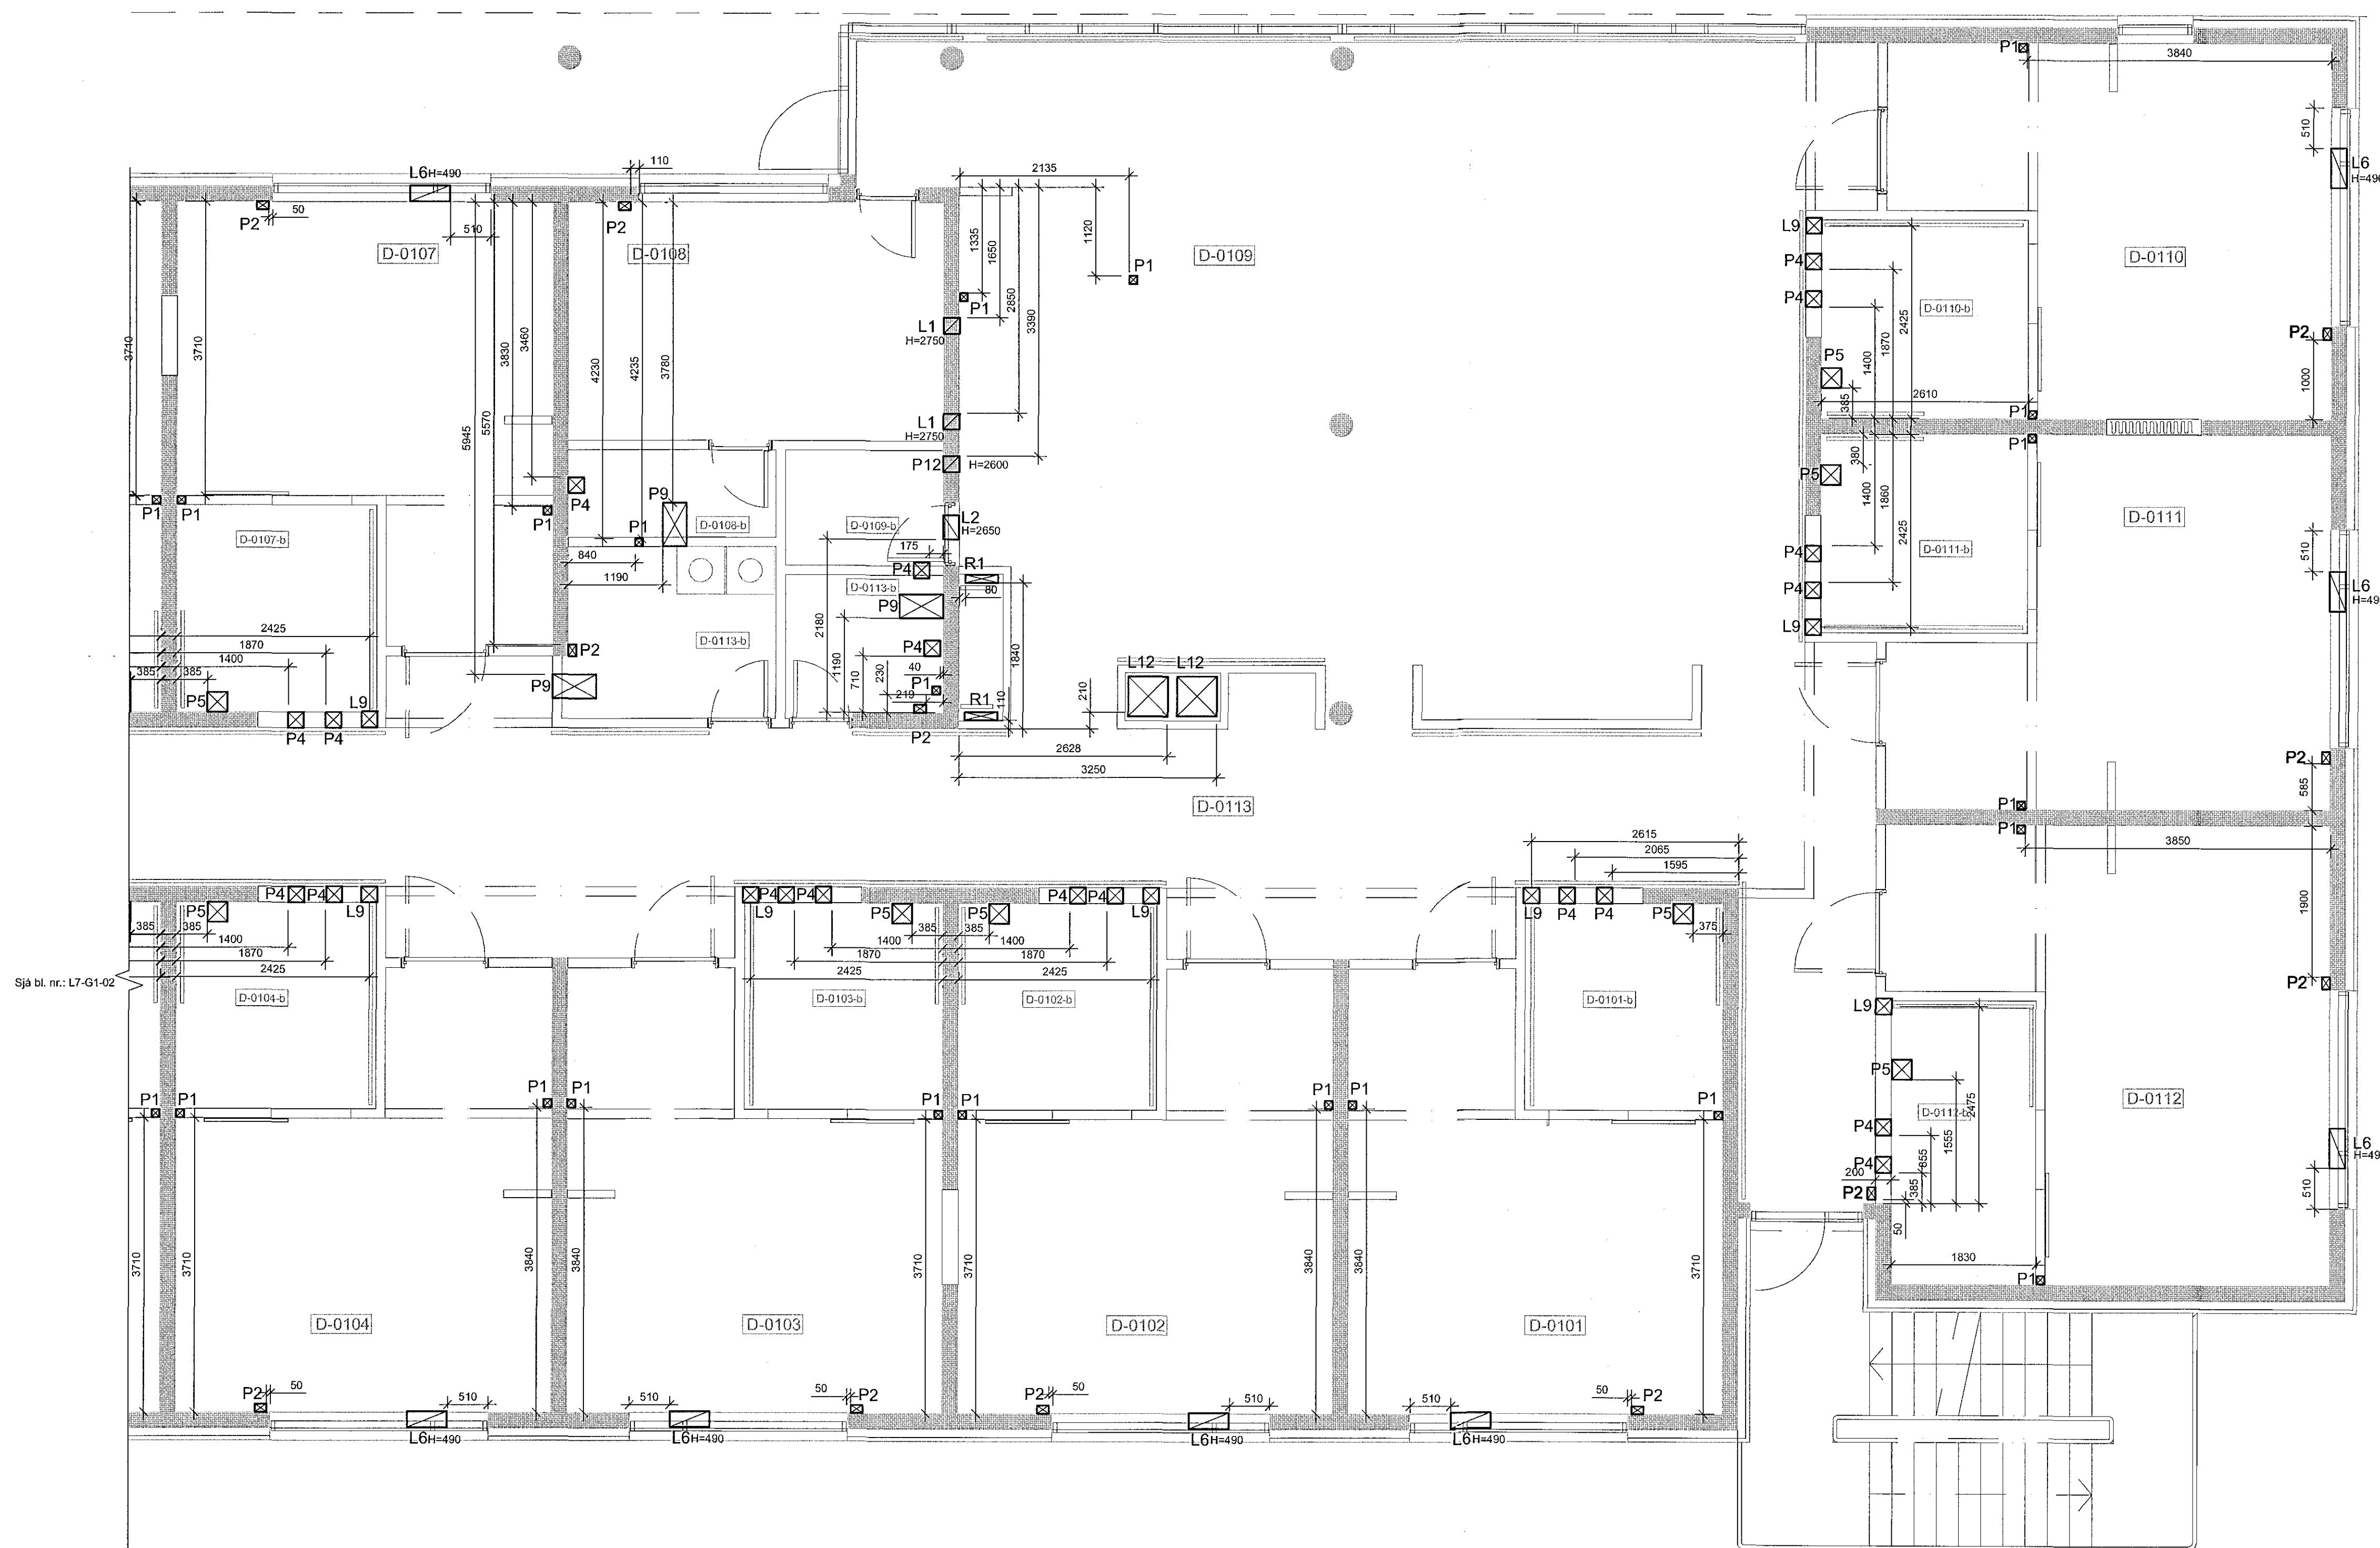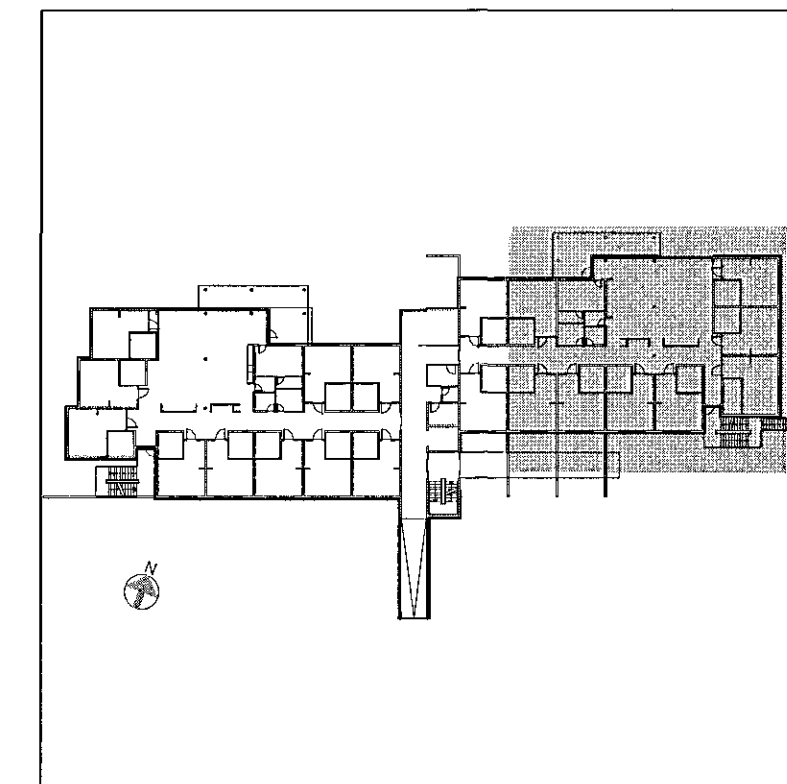

Sjá bl. nr.: L7-G1-02

Kvarði 1:50

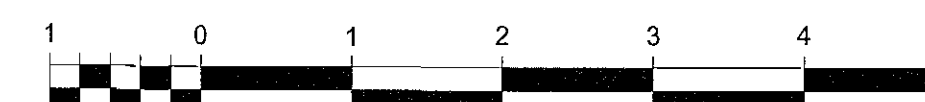

Br. Dags. Breyting Hannað Teikn.

**VSÓ RÁDGGJÖF**  
BORGARTÚNI 20, 105 REYKJAVÍK, Sími 555-8000, NETF: vso@vso.is

Sólvangur hjúkrunarheimili 2016

Gataplán Plata yfir 1. hæð, veggir 1. hæð Grunnmynd	Hannað/teiknað: GS / ÞH Yfirfarið: Samþykkt: Kjartan Helgason Kt: 300857-5909
Kvarði: 1:50 (A1)	Reykjavík: 10.0.52017
Verkr.	Teikn.nr. Br.
16364	L7-G1-03