

Ántun samræmingarhönnuðar

Dagsetning samþykks aðaluppdráttar

Hönnunartig: Verkeikning

Skýringar v.gata fyrir pípulagnir, loftræsingu og raflagnir:

- Göt í plötu
- Hringlaga göt í plötu
- Gat í vegg

H= hæð í neðri brún gats
Yfir frægenu gólf.

BK= Kóti á neðri brún gata í undirstöðum.

Göt í plötu v. pípulagna: Göt í vegg v. pípulagna:



- P1=100X100
- P2=150X100
- P3=200X150
- P4=200X200
- P5=250X250
- P6=300X200
- P7=300X300
- P8=550X300
- P12=200X200
- P13=150X300

Göt í plötu v. loftræslagna: Göt í vegg v. loftræslagna:

- L8=Ø150
- L9=200X200
- L10=300X200
- L11=400X400
- L12=500X500
- L1=200X200
- L2=300X300
- L3=250X250
- L4=400X400
- L5=500X500
- L6=510X200
- L7=800X200


Göt í vegg v. raflagna: Göt í vegg v. raflagna:

- R1=410X100
- R2=420X100
- R3=410X100

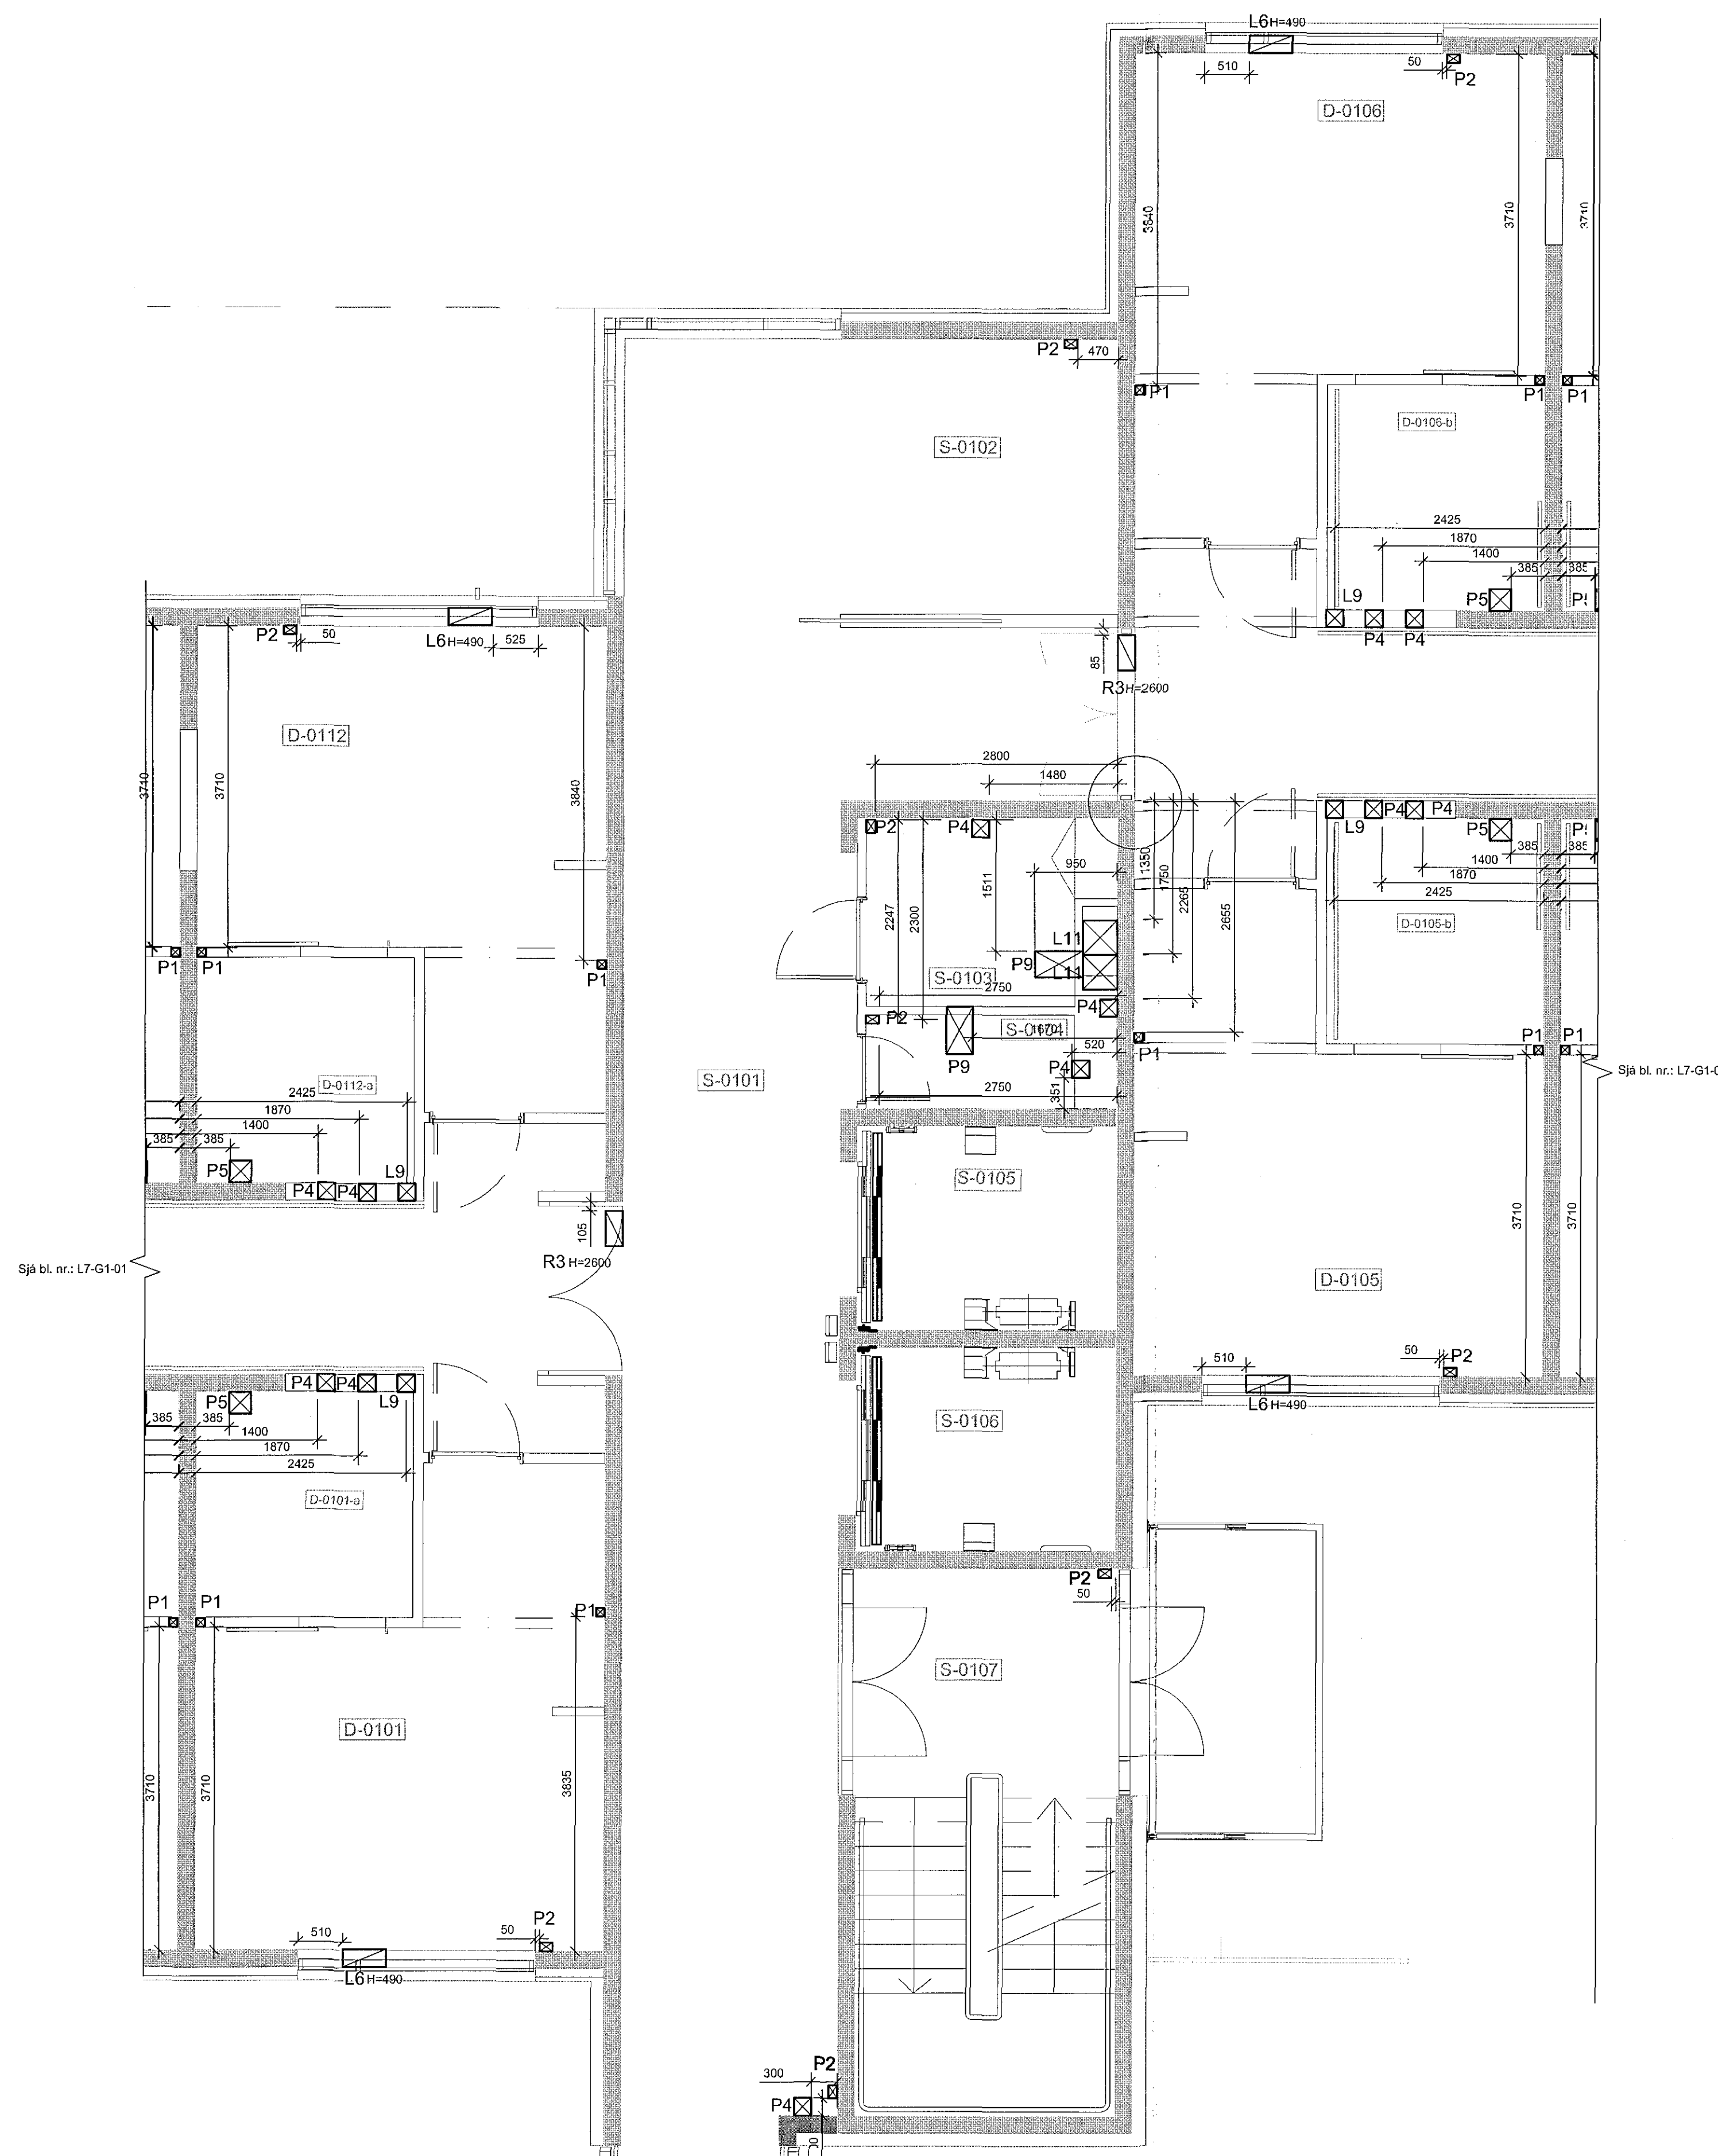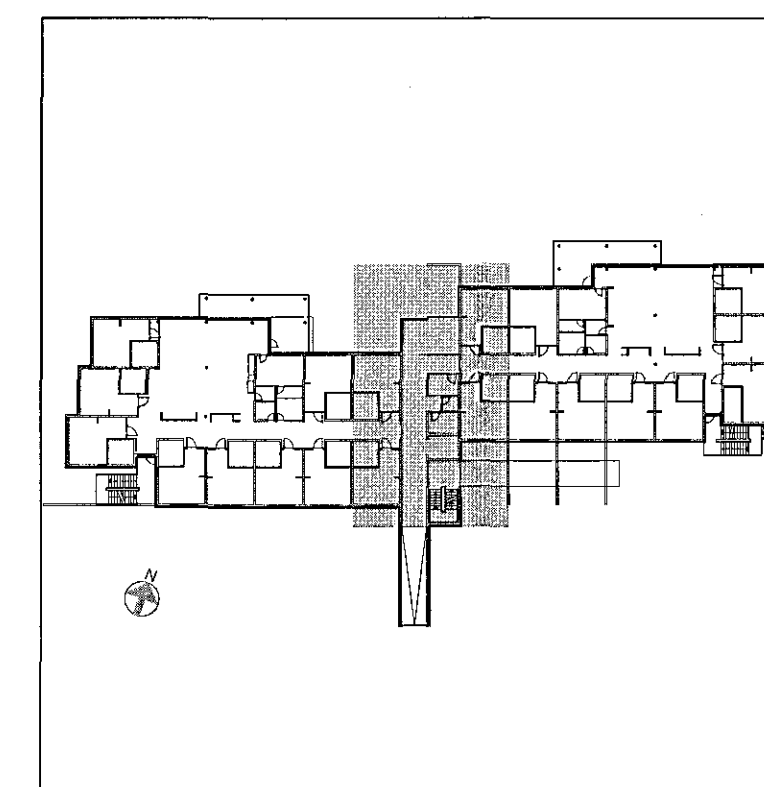

Sjá bl. nr.: L7-G1-01

Sjá bl. nr.: L7-G1-03

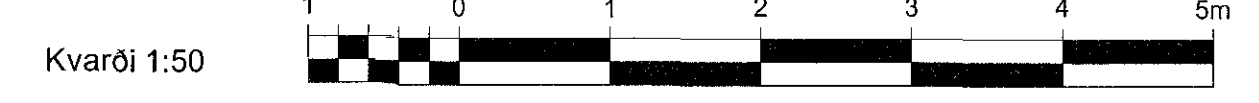

Br. Dags. Breyting Hannað Teki.

VSÓ RÁÐGJÖF
BORGARTÚNI 20, 105 REYKJAVÍK, Sími 695-9000, NETF: vs@vs.is

Sólvangur, hjúkunarheimili

Gataplán
Plata yfir 1. hæð, veggir 1. hæð
Grunnmynd
Hannað/teiknað: GS / PH
Yfirfarið:
Samþykkt: Kjartan Helgason
Kt: 300857-5909
Reykjavík: 10.0.52017
Telkn.nr.
16364
Br.
L7-G1-02