

Aritun samræmingarhönnuðar

Dagsetning sambýkts aðaluppdráttar

Hönnunarstig: Verkefning

Skýringar v.gata fyrir pípuálagningu, loftræsingu og raflagnir:

- Göt í plötu
- Hringlaga göt í plötu
- Gat í vegg.

H= hæð í neðri brún gats
Yfir frágænu gölf.

BK= Kóti á neðri brún gata í undirstöðum.

Göt í plötu v. pípuálagna: Göt í vegg v. pípuálagna:


- P1=100X100
- P2=150X100
- P3=200X150
- P4=200X200
- P5=250X250
- P6=300X200
- P7=300X300
- P8=550X300
- P12=200X200
- P13=150X300

Göt í plötu v. loftræslagna: Göt í vegg v. loftræslagna:

- L8=Ø150
- L9=200X200
- L10=300X200
- L11=400X400
- L12=500X500
- L1=200X200
- L2=300X300
- L3=250X250
- L4=400X400
- L5=500X500
- L6=510X200
- L7=800X200

Göt í vegg v. raflagna: Göt í vegg v. raflagna:

- R1=410X100
- R1=110X100
- R2=420X100
- R3=410X100

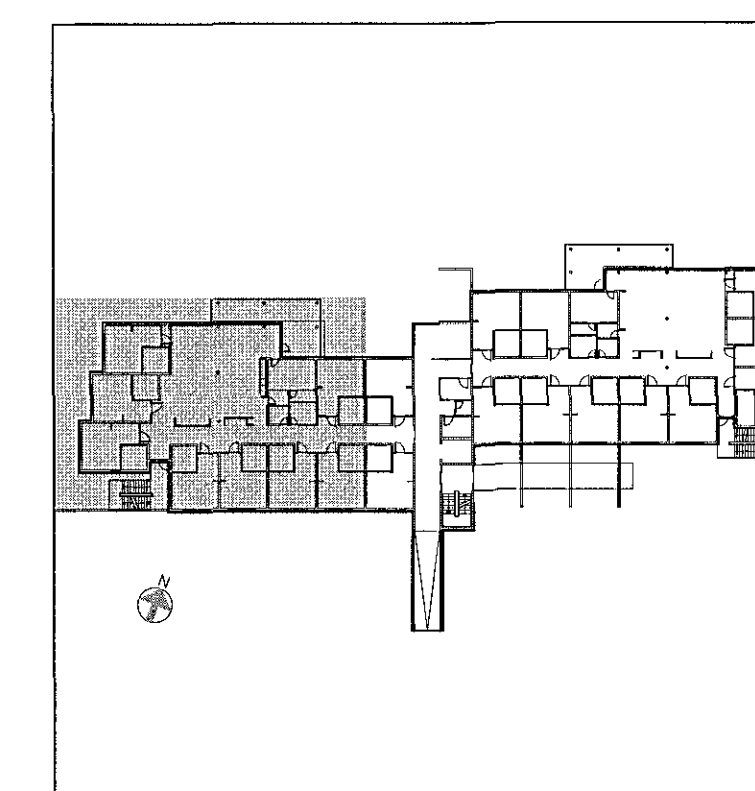


Br. Dags. Breyting. Hannað. Tekin.

VSÓ RÁÐGJÖF
BORGARTÚNI 20, 105 REYKJAVÍK, Sími 565-9000, NETF: vso@vso.is

Sólvangur, hjúkrunarheimili

Gataplán
Plata yfir 1. hæð, veggir 1. hæð
Grunnmynd
Hannað/teiknað: GS / ÞH
Yfirfarið: Kjartan Helgason
Sambýkkt: 300857-5909
Kt. 10.0.52017
Kvarði: 1:50 (A1)
Reykjavík: 10.0.52017
Br. 16364

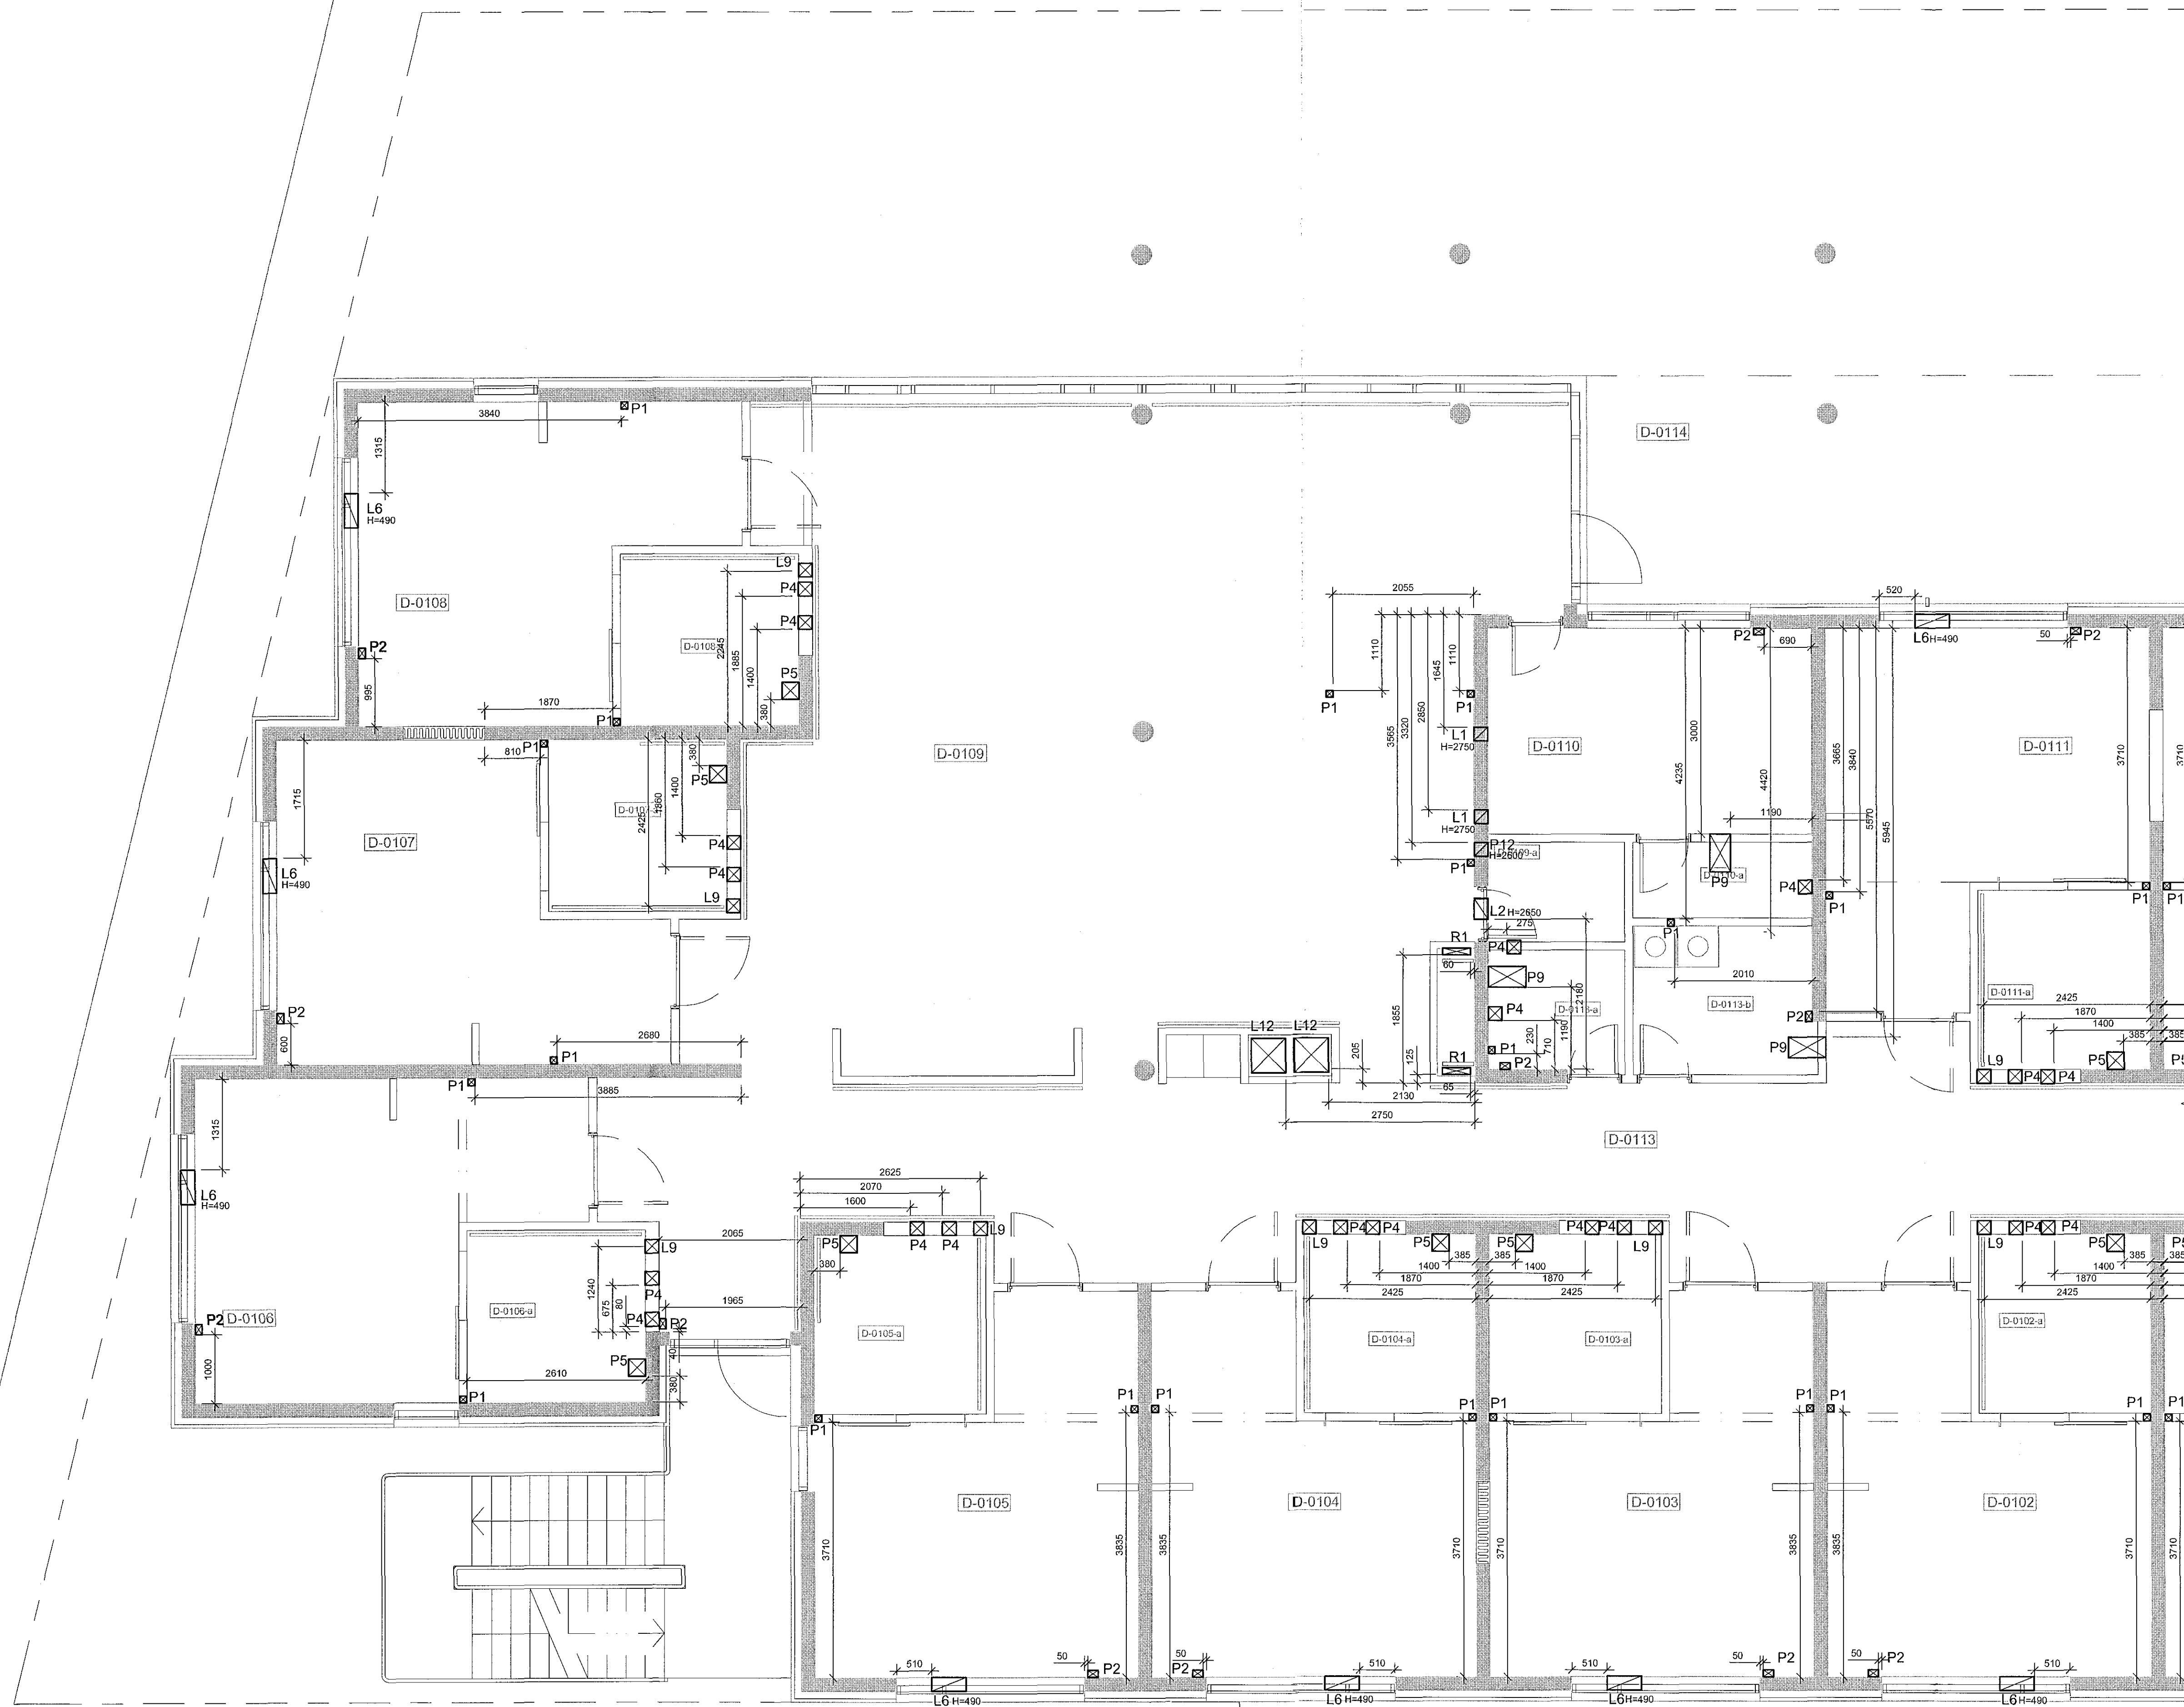

Sjá bl. nr.: L7-G1-02

Kvarði 1:50

