






Aritun samræmingarhönnuðar

Dagsetning samþykks ábalsuppráttar

Hönnunarstig: Verkeikning

Skýringar v.gata fyrir pipulagnir, loftræslu og raflagnir:

-  Göt í plötu
-  Hringlaga göt í plötu
-  Gat í vegg

H= hæð í neðri brún gats
Yfir fráegnu gölf.

BK= Kóti á neðri brún gata í undirstöðum.

Göt í plötu v. pipulagna: Göt í vegg v. pipulagna:



- P1=100X100
- P2=150X100
- P3=200X150
- P4=200X200
- P5=250X250
- P6=300X200
- P7=300X300
- P8=550X300
- P12=200X200
- P13=150X300

Göt í plötu v. loftræslagna: Göt í vegg v. loftræslagna:

- L8=Ø150
- L9=200X200
- L10=300X200
- L11=400X400
- L12=500X500
- L1=200X200
- L2=300X300
- L3=250X250
- L4=400X400
- L5=500X500
- L6=510X200
- L7=800X200

Göt í vegg v. raflagna: Göt í vegg v. raflagna:

- R1=410X100
- R2=420X100
- R3=410X100

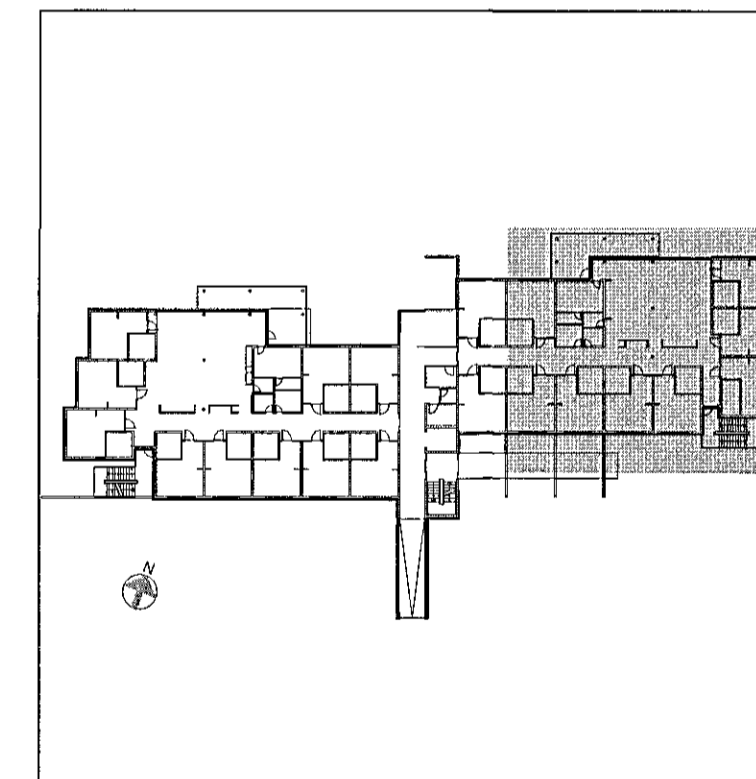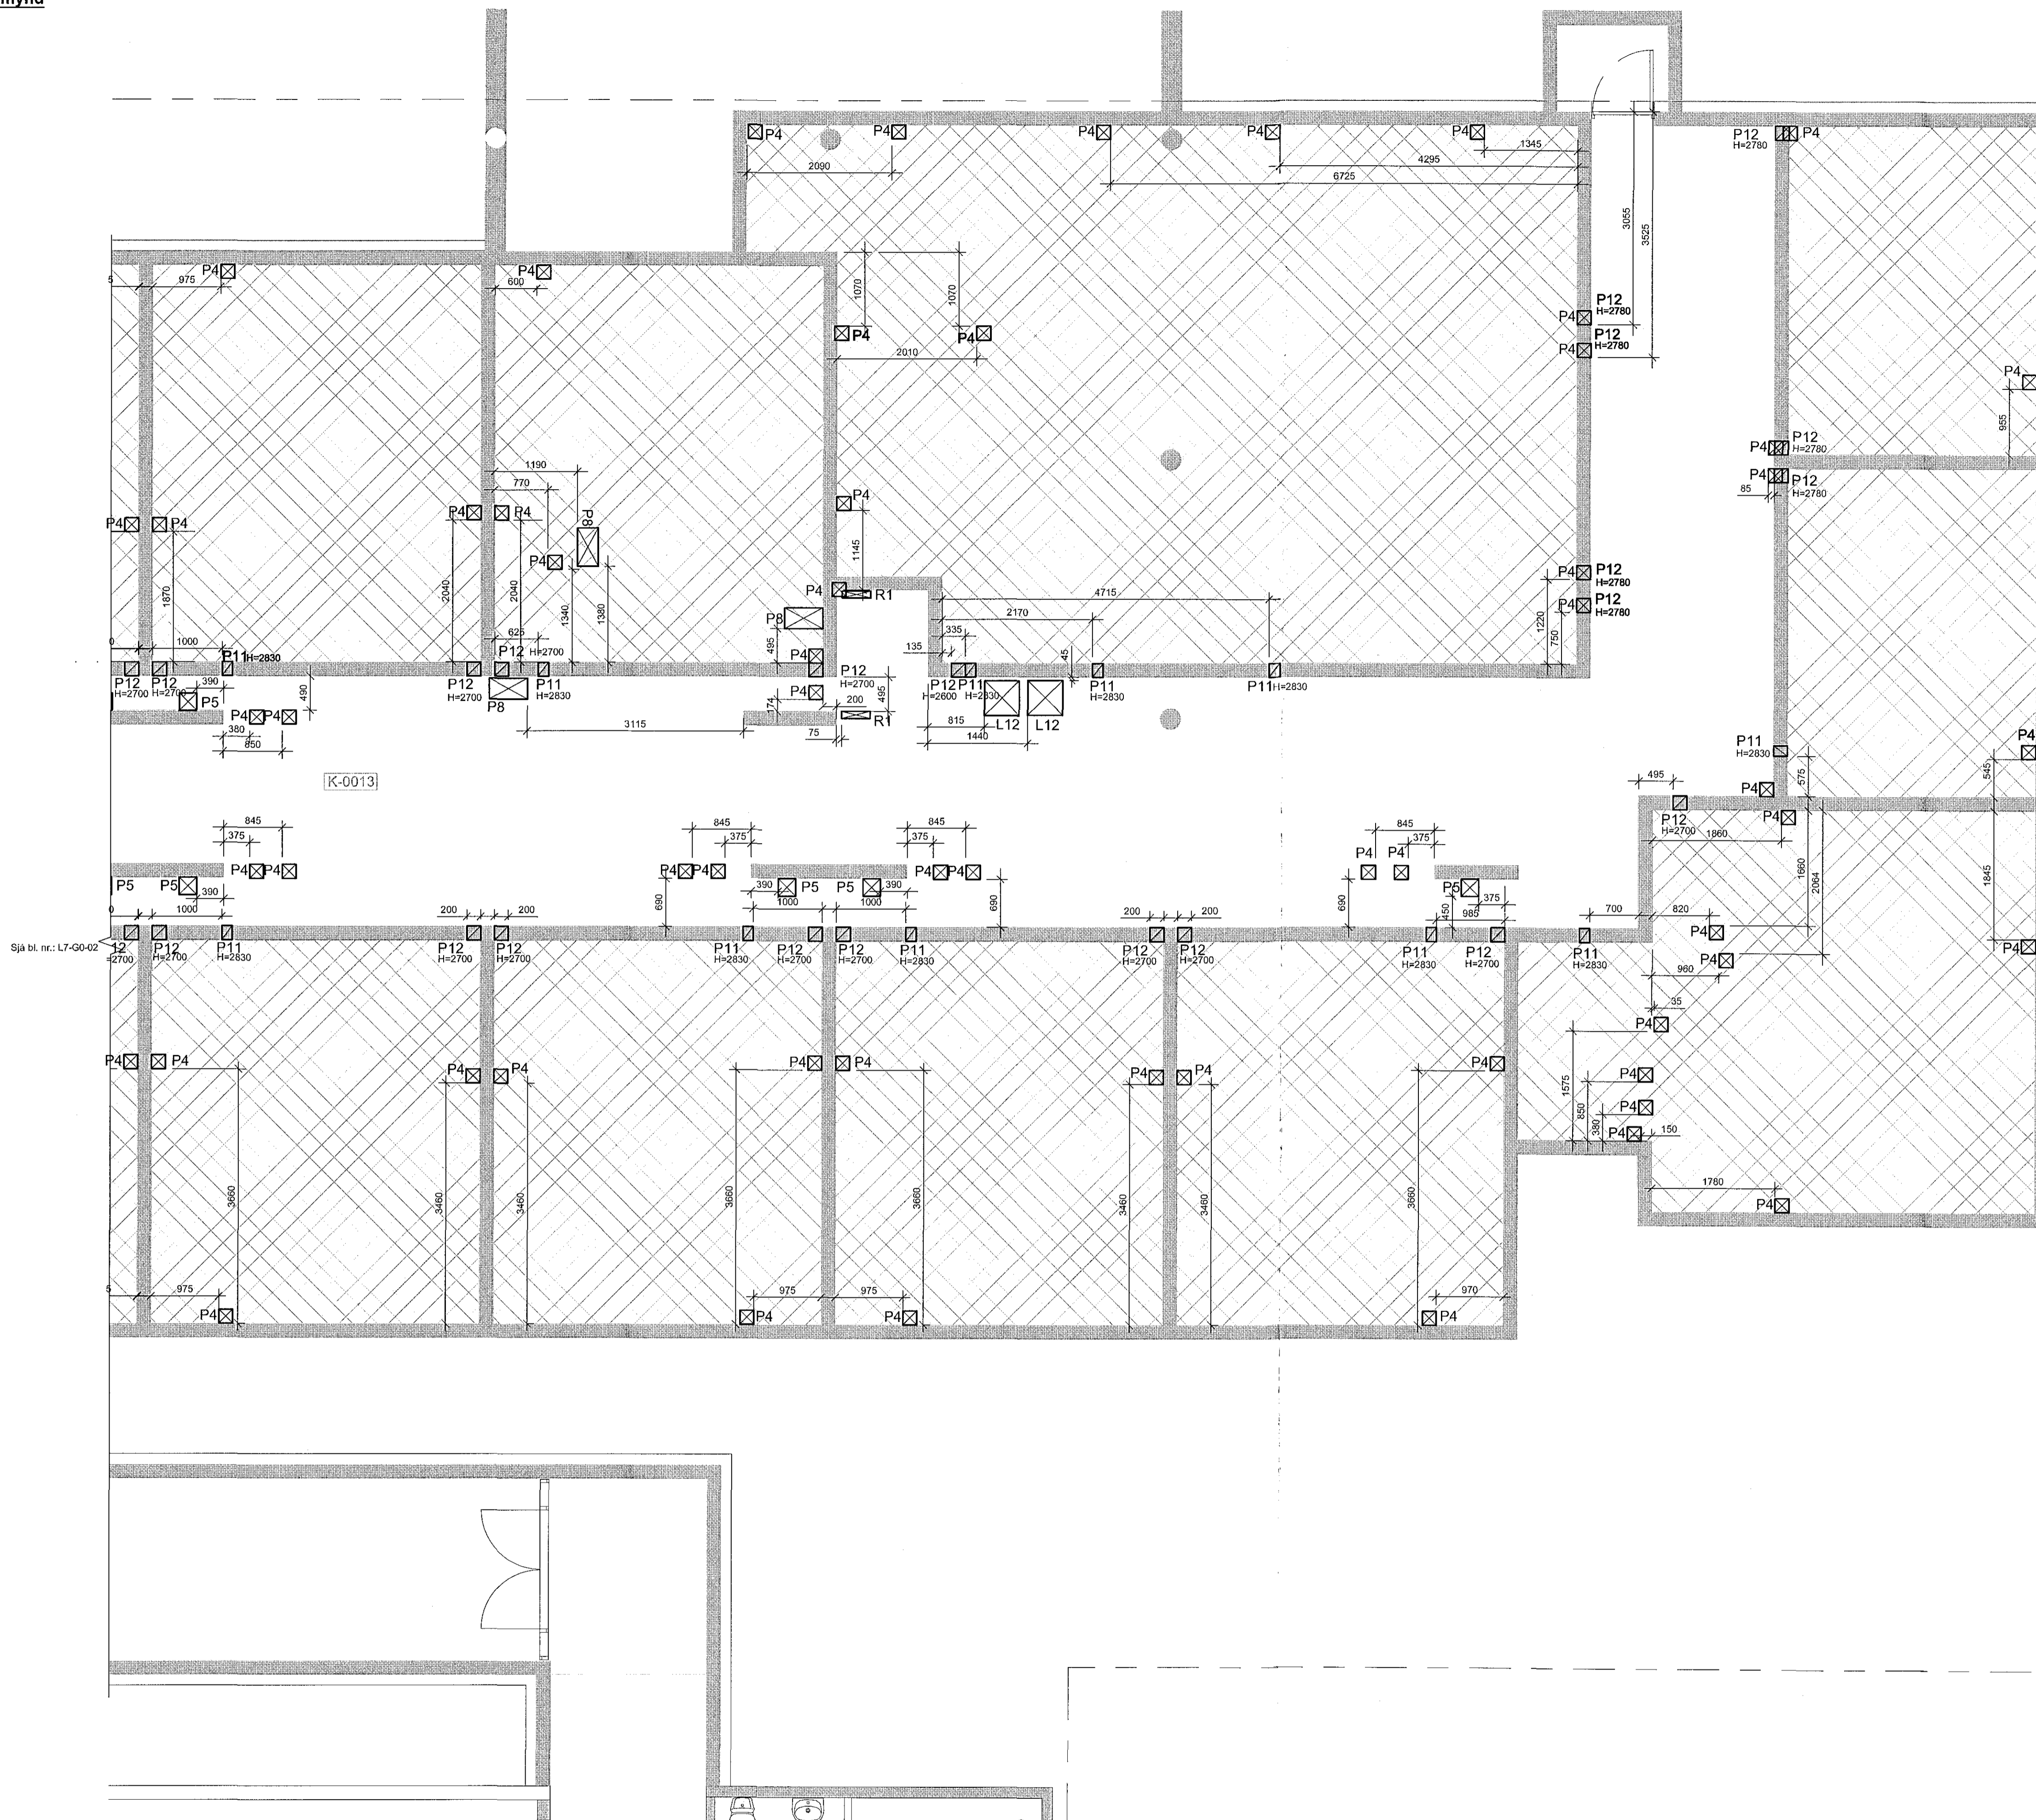

Br. Dags. Breyting. Hannað. Teikn.

VSÓ RÁÐGJÖF
BORGARTÚNI 20, 105 REYKJAVÍK, Sími 585-9900, NETF: vs@vs.is

Sólvangur hjúkrunarheimili 2016

Gataplan
Plata yfir kjallara, veggir kjallara
Grunnmynd

Hannað/teiknað: GS / PH
Yfirfarið:
Samþykkt: Kjartan Holgason
Kt: 300857-5909

Kvarði: 1:50 (A1) Reykjavík: 10.0.52017

Verknr. Teikn.nr. Br.
16364 L7-G0-03

Kvarði 1:50

