

Aritun samræmingarhönnuðar  
Dagsetning samþykks aðaluppdráttar

Hönnunarstig: Verkeikning

Skýringar v.gata fyrir pipulagnir, loftræsingu og raflagnir:


- Göt i plötu
- Hringlaga göt i plötu
- Gat i vegg

H= hæð i neðri brún gats  
Yfir frágægnu göfli.  
BK= Kóti á neðri brún gata i undirstöðum.

Göt i plötu v. pipulagna: Göt i vegg v. pipulagna:  
P1=100X100 P12=200X200  
P2=150X100 P13=150X300  
P3=200X150  
P4=200X200  
P5=250X250  
P6=300X250  
P7=300X300  
P8=550X300


Göt i plötu v.loftræslagna: Göt i vegg v.loftræslagna:  
L8=Ø150 L1=200X200  
L9=200X200 L2=300X300  
L10=300X200 L3=250X250  
L11=400X400 L4=400X400  
L12=500X500 L5=500X500  
L6=510X200  
L7=800X200

Göt i vegg v.raflagna: Göt i vegg v.raflagna:  
R1=410X100 R1=110X100  
R2=420X100  
R3=410X100

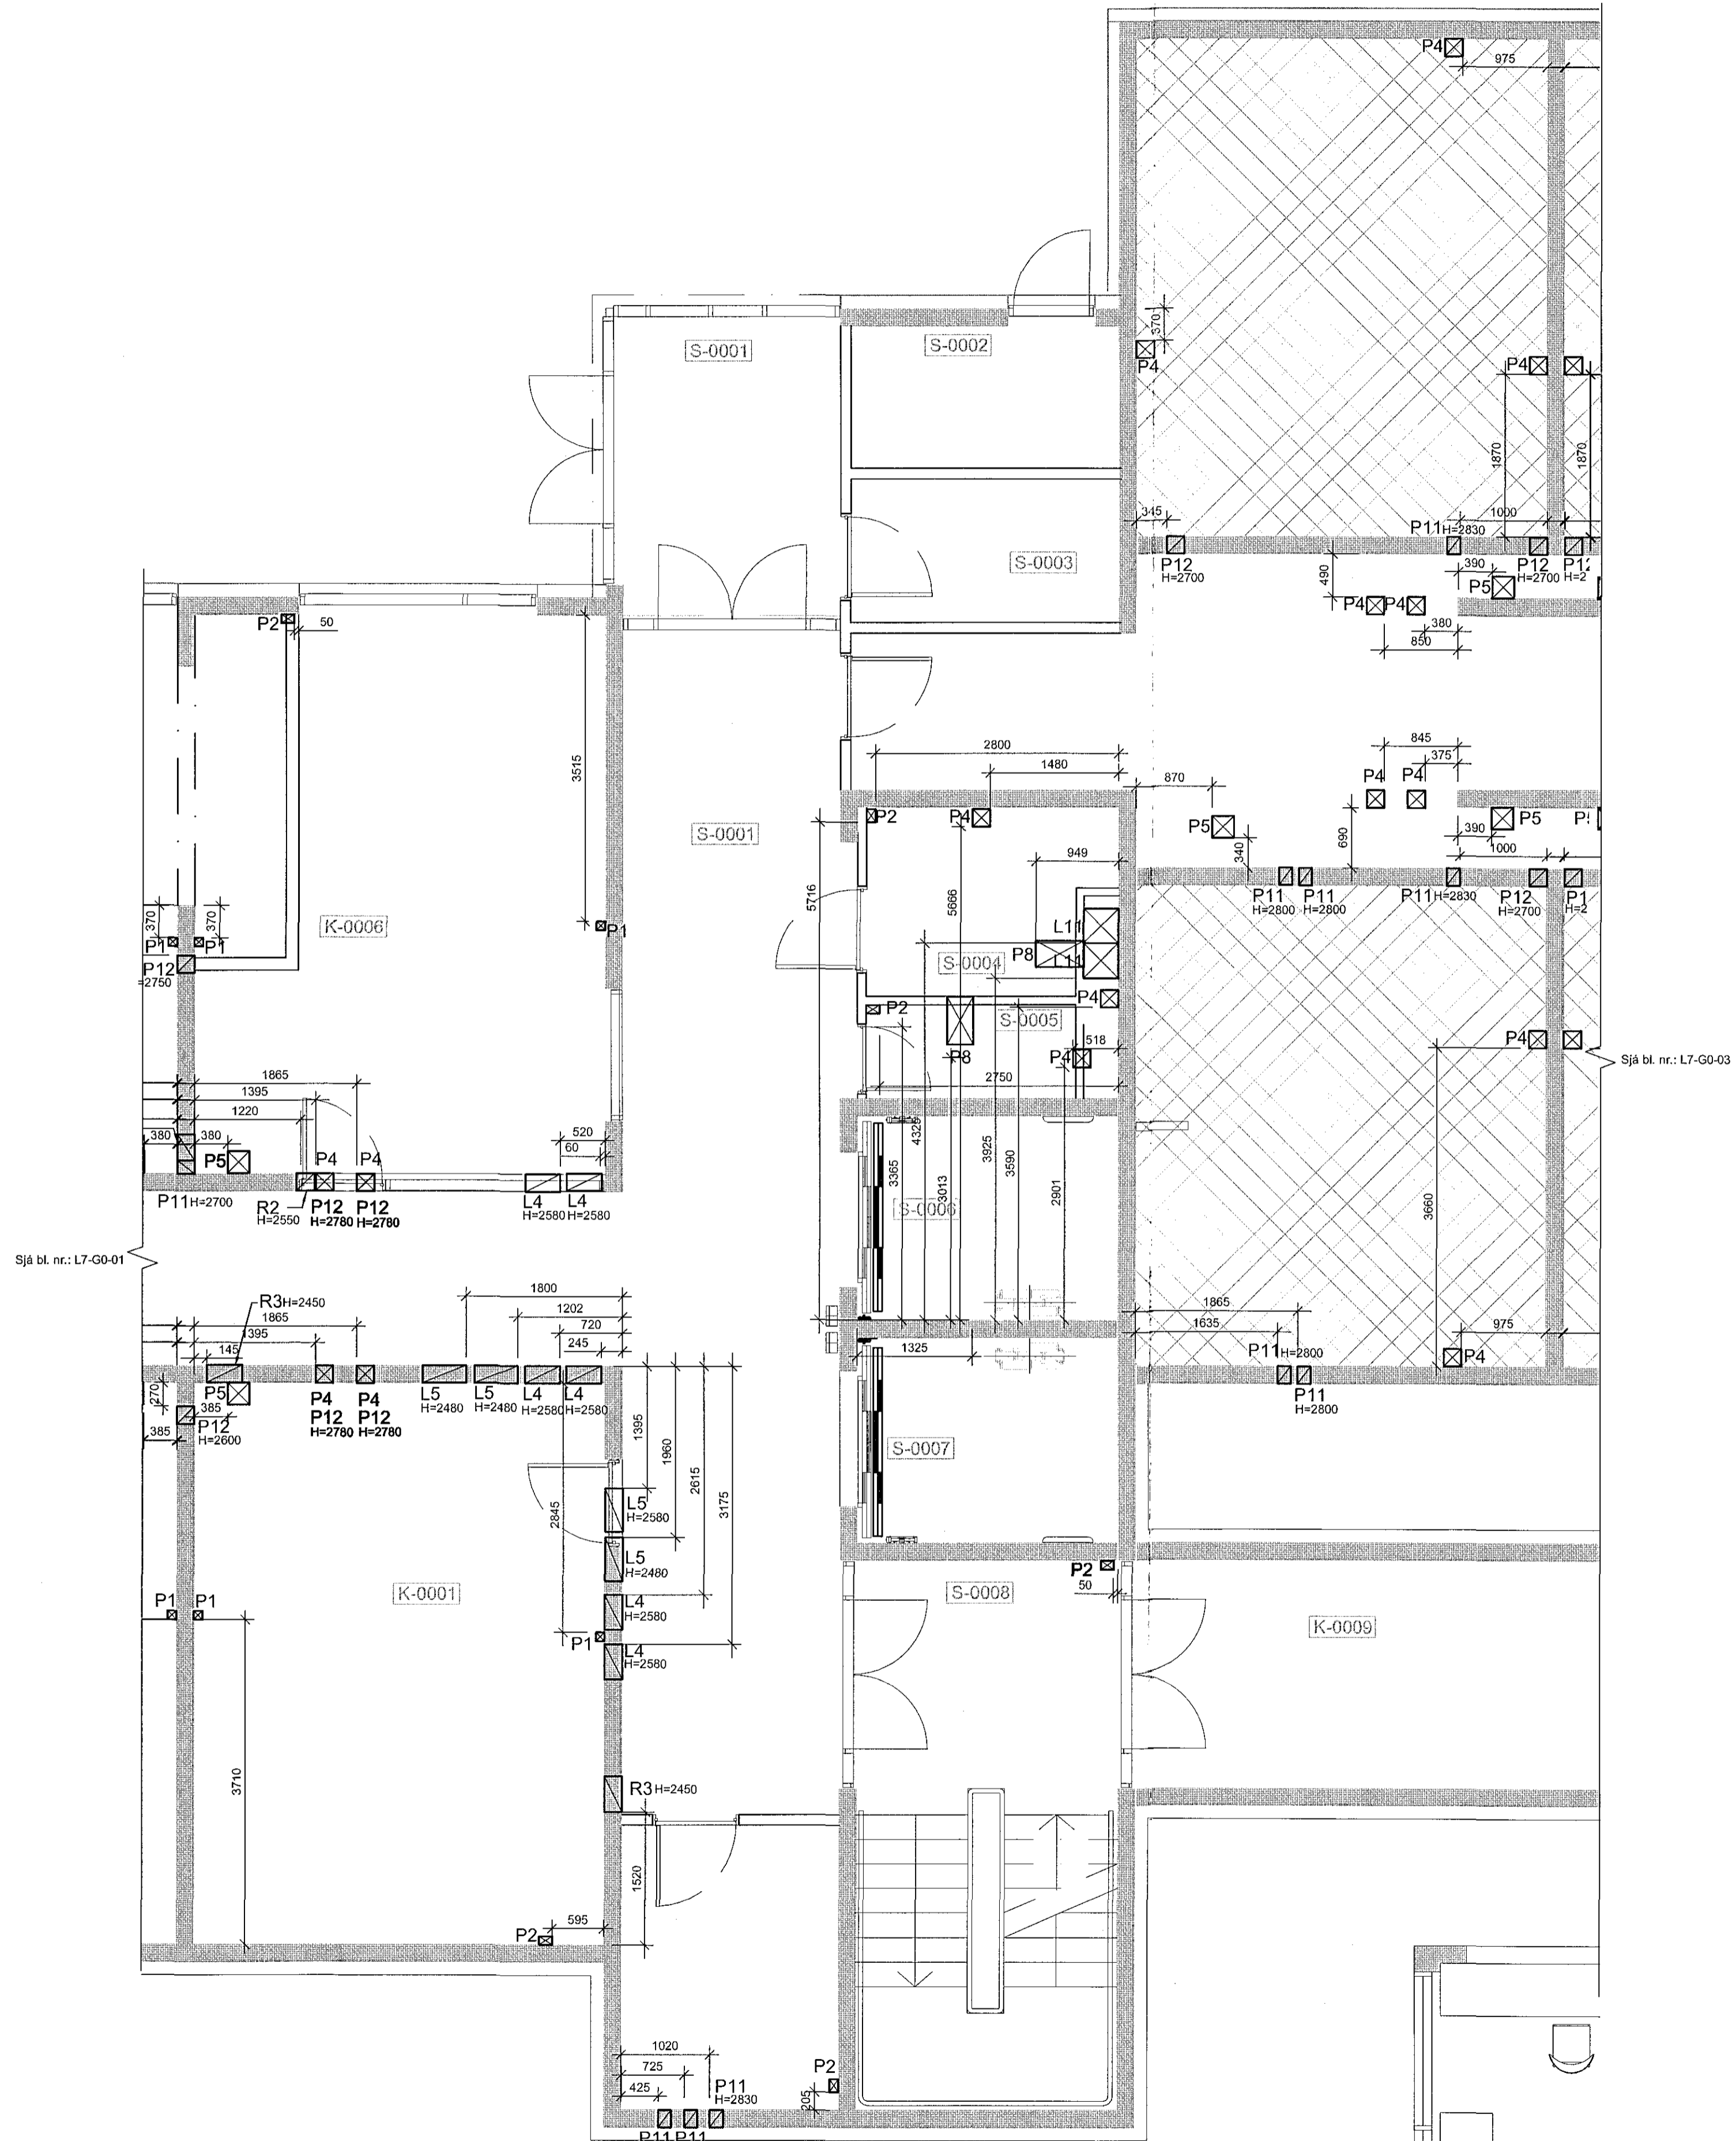

Sjá bl. nr.: L7-G0-01

Sjá bl. nr.: L7-G0-03

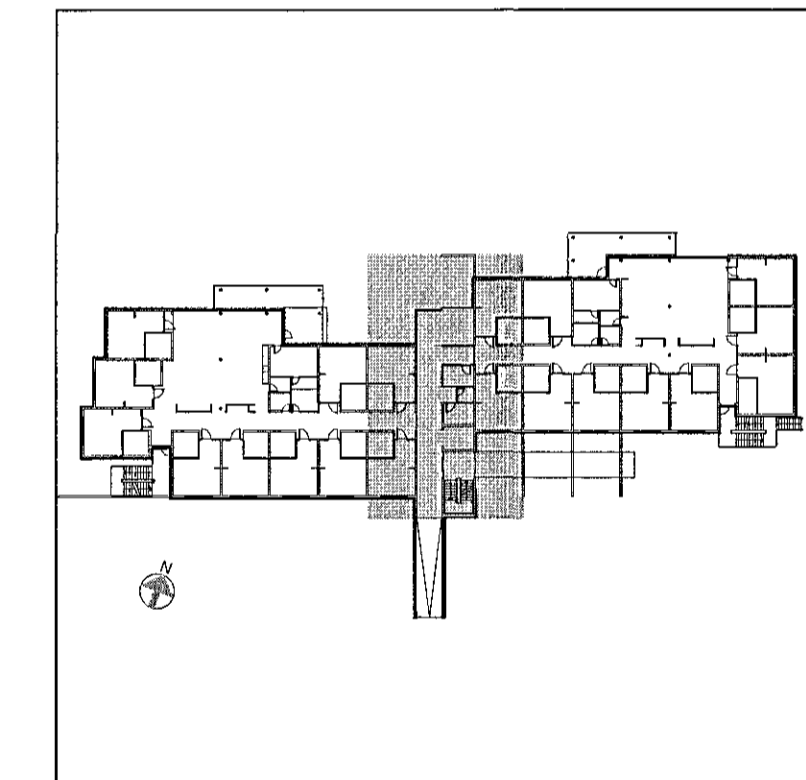

Gr. Daga: Breyting Hannað Tekn.

**VSÓ RÁDGJÖF**  
BORGARTÚNI 20, 105 REYKJAVÍK, Sími 585-9000, NETF: vso@vso.is

Sólvangur, hjúkrunarheimili

Gataplán Hannað/teiknað: GS / PH  
Plata yfir kjallara, veggir kjallara Yfirfari:  
Grunnmynd Sambýkt: Kjartan Helgason  
Kt: 300657-5909

Kvarði: 1:50 (A1) Reykjavík: 10.0.52017  
Verknr. Teikn.nr. Br.  
16364 L7-G0-02

Kvarði 1:50

