

Áritun samræmingarhönnuðar

Dagsetning samþykks aðaluppdráttar

Hönnunarstig: Verkeikning

Skýringar v.gata fyrir pípuflagnir, loftræslingu og raflagnir:

- Göt i plötu
- Hringlaga göt i plötu
- Gat i vegg.


H= hæð i neðri brún gats
Yfir frágægnu gófi.

BK= Kóti á neðri brún gata í undirstöðum.

Göt i plötu v. pípuflagna: Göt i vegg v. pípuflagna:
P1=100X100 P2=200X200
P2=150X100 P12=200X200
P3=200X150 P13=150X300
P4=200X200
P5=250X250
P6=300X200
P7=300X300
P8=550X300

Göt i plötu v. loftræslagna: Göt i vegg v. loftræslagna:
L8=Ø150 L1=200X200
L9=200X200 L2=300X300
L10=300X200 L3=250X250
L11=400X400 L4=400X400
L12=500X500 L5=500X500
L6=510X200
L7=800X200

Göt i vegg v. raflagna: Göt i vegg v. raflagna:
R1=410X100 R1=110X100
R2=420X100
R3=410X100

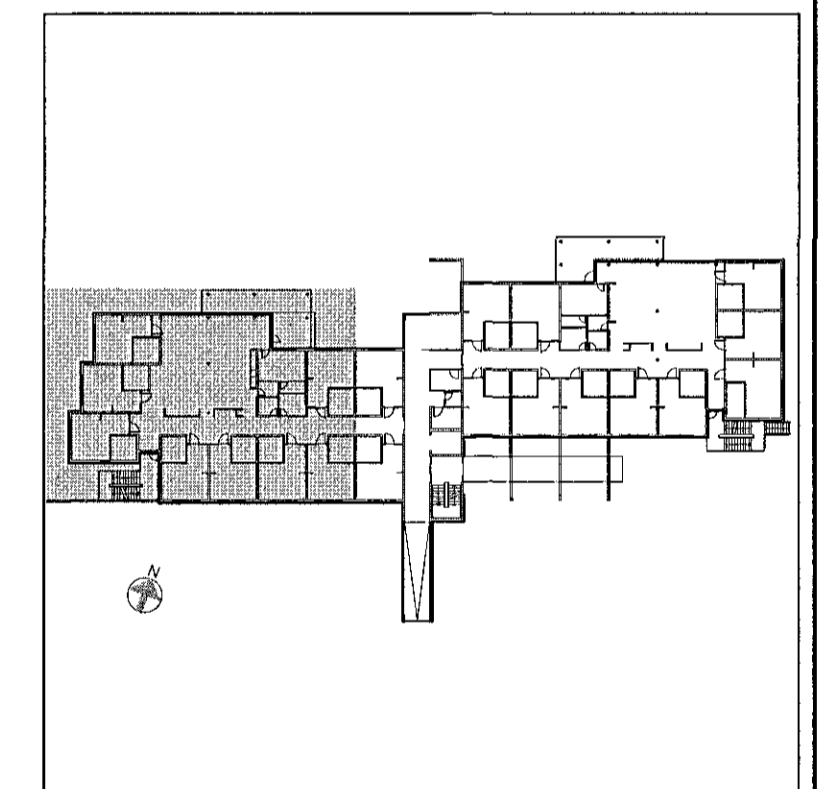


Br. Daga. Breyting. Hinnáð Tekn.

VSÓ RÁÐGJÖF
BORGARTÚNI 20, 105 REYKJAVÍK, Sími 595-9000, NETT: vs@vs.is

Sólvangur, hjúkrunarheimili

Gataplán Hannað/teiknað: GS / PH
Plata yfir kjallara, veggir kjallara Yfirarið:
Grunnmynd Samþykkt: Kjartan Helgason
Kt. 300857-5909

Kvarði: 1:50 (A1) Reykjavík: 10.0.52017
Verknr. Teikn.nr. Br.
16364 L7-G0-01

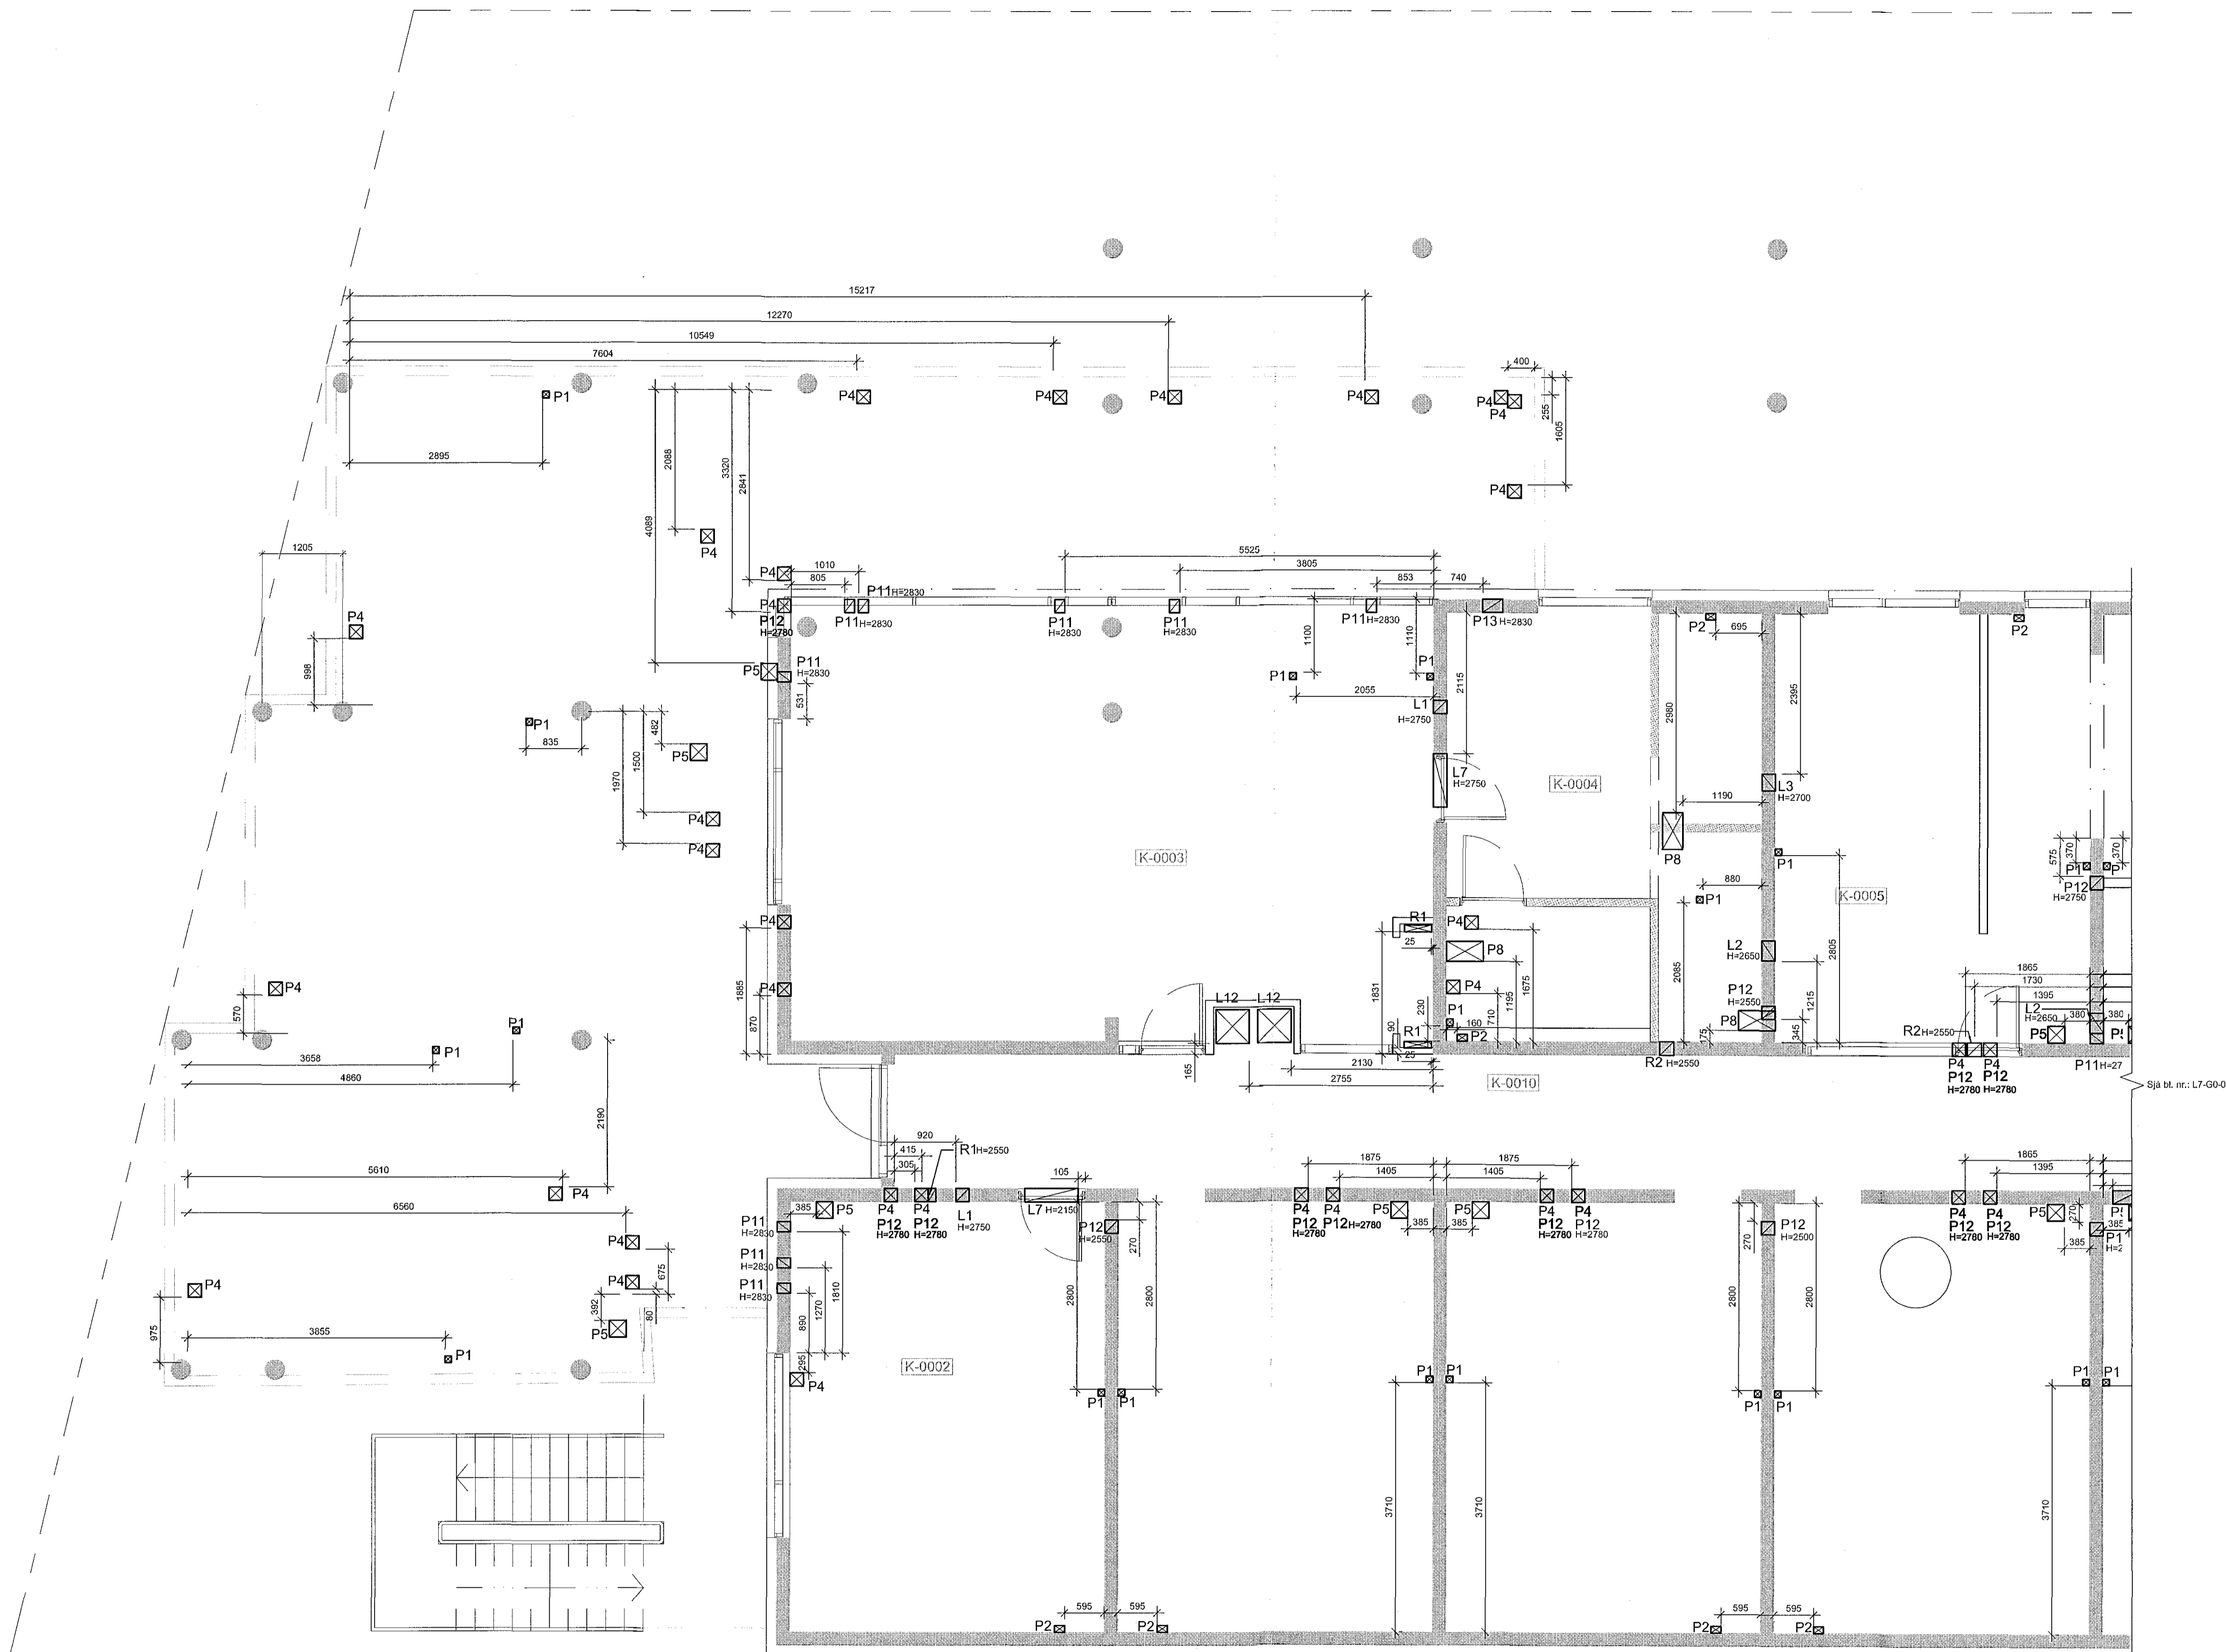

Sjá bl. nr.: L7-G0-02