

Skýringar v.gata fyrir pípuálagning, loftræsingu og raflagnir:

- Göt í plötu
- Hringlaga göt í plötu
- Gat í vegg

H= hæð í neðri brún gats  
Yfir frágægnu góli.

BK= Kóti á neðri brún gata í undirstöðum.

Göt í plötu v. pípuálagna: Göt í vegg v. pípuálagna:


- P1=100X100
- P2=150X100
- P3=200X150
- P4=200X200
- P5=250X250
- P6=300X200
- P7=300X300
- P8=550X300
- P12=200X200
- P13=150X300

Göt í plötu v.loftræsilaagna: Göt í vegg v.loftræsilaagna:

- L8=Ø150
- L9=200X200
- L10=300X200
- L11=400X400
- L12=500X500
- L1=200X200
- L2=300X300
- L3=250X250
- L4=400X400
- L5=500X500
- L6=510X200
- L7=800X200

Göt í vegg v.raflagna: Göt í vegg v.raflagna:



- R1=410X100
- R2=420X100
- R3=410X100

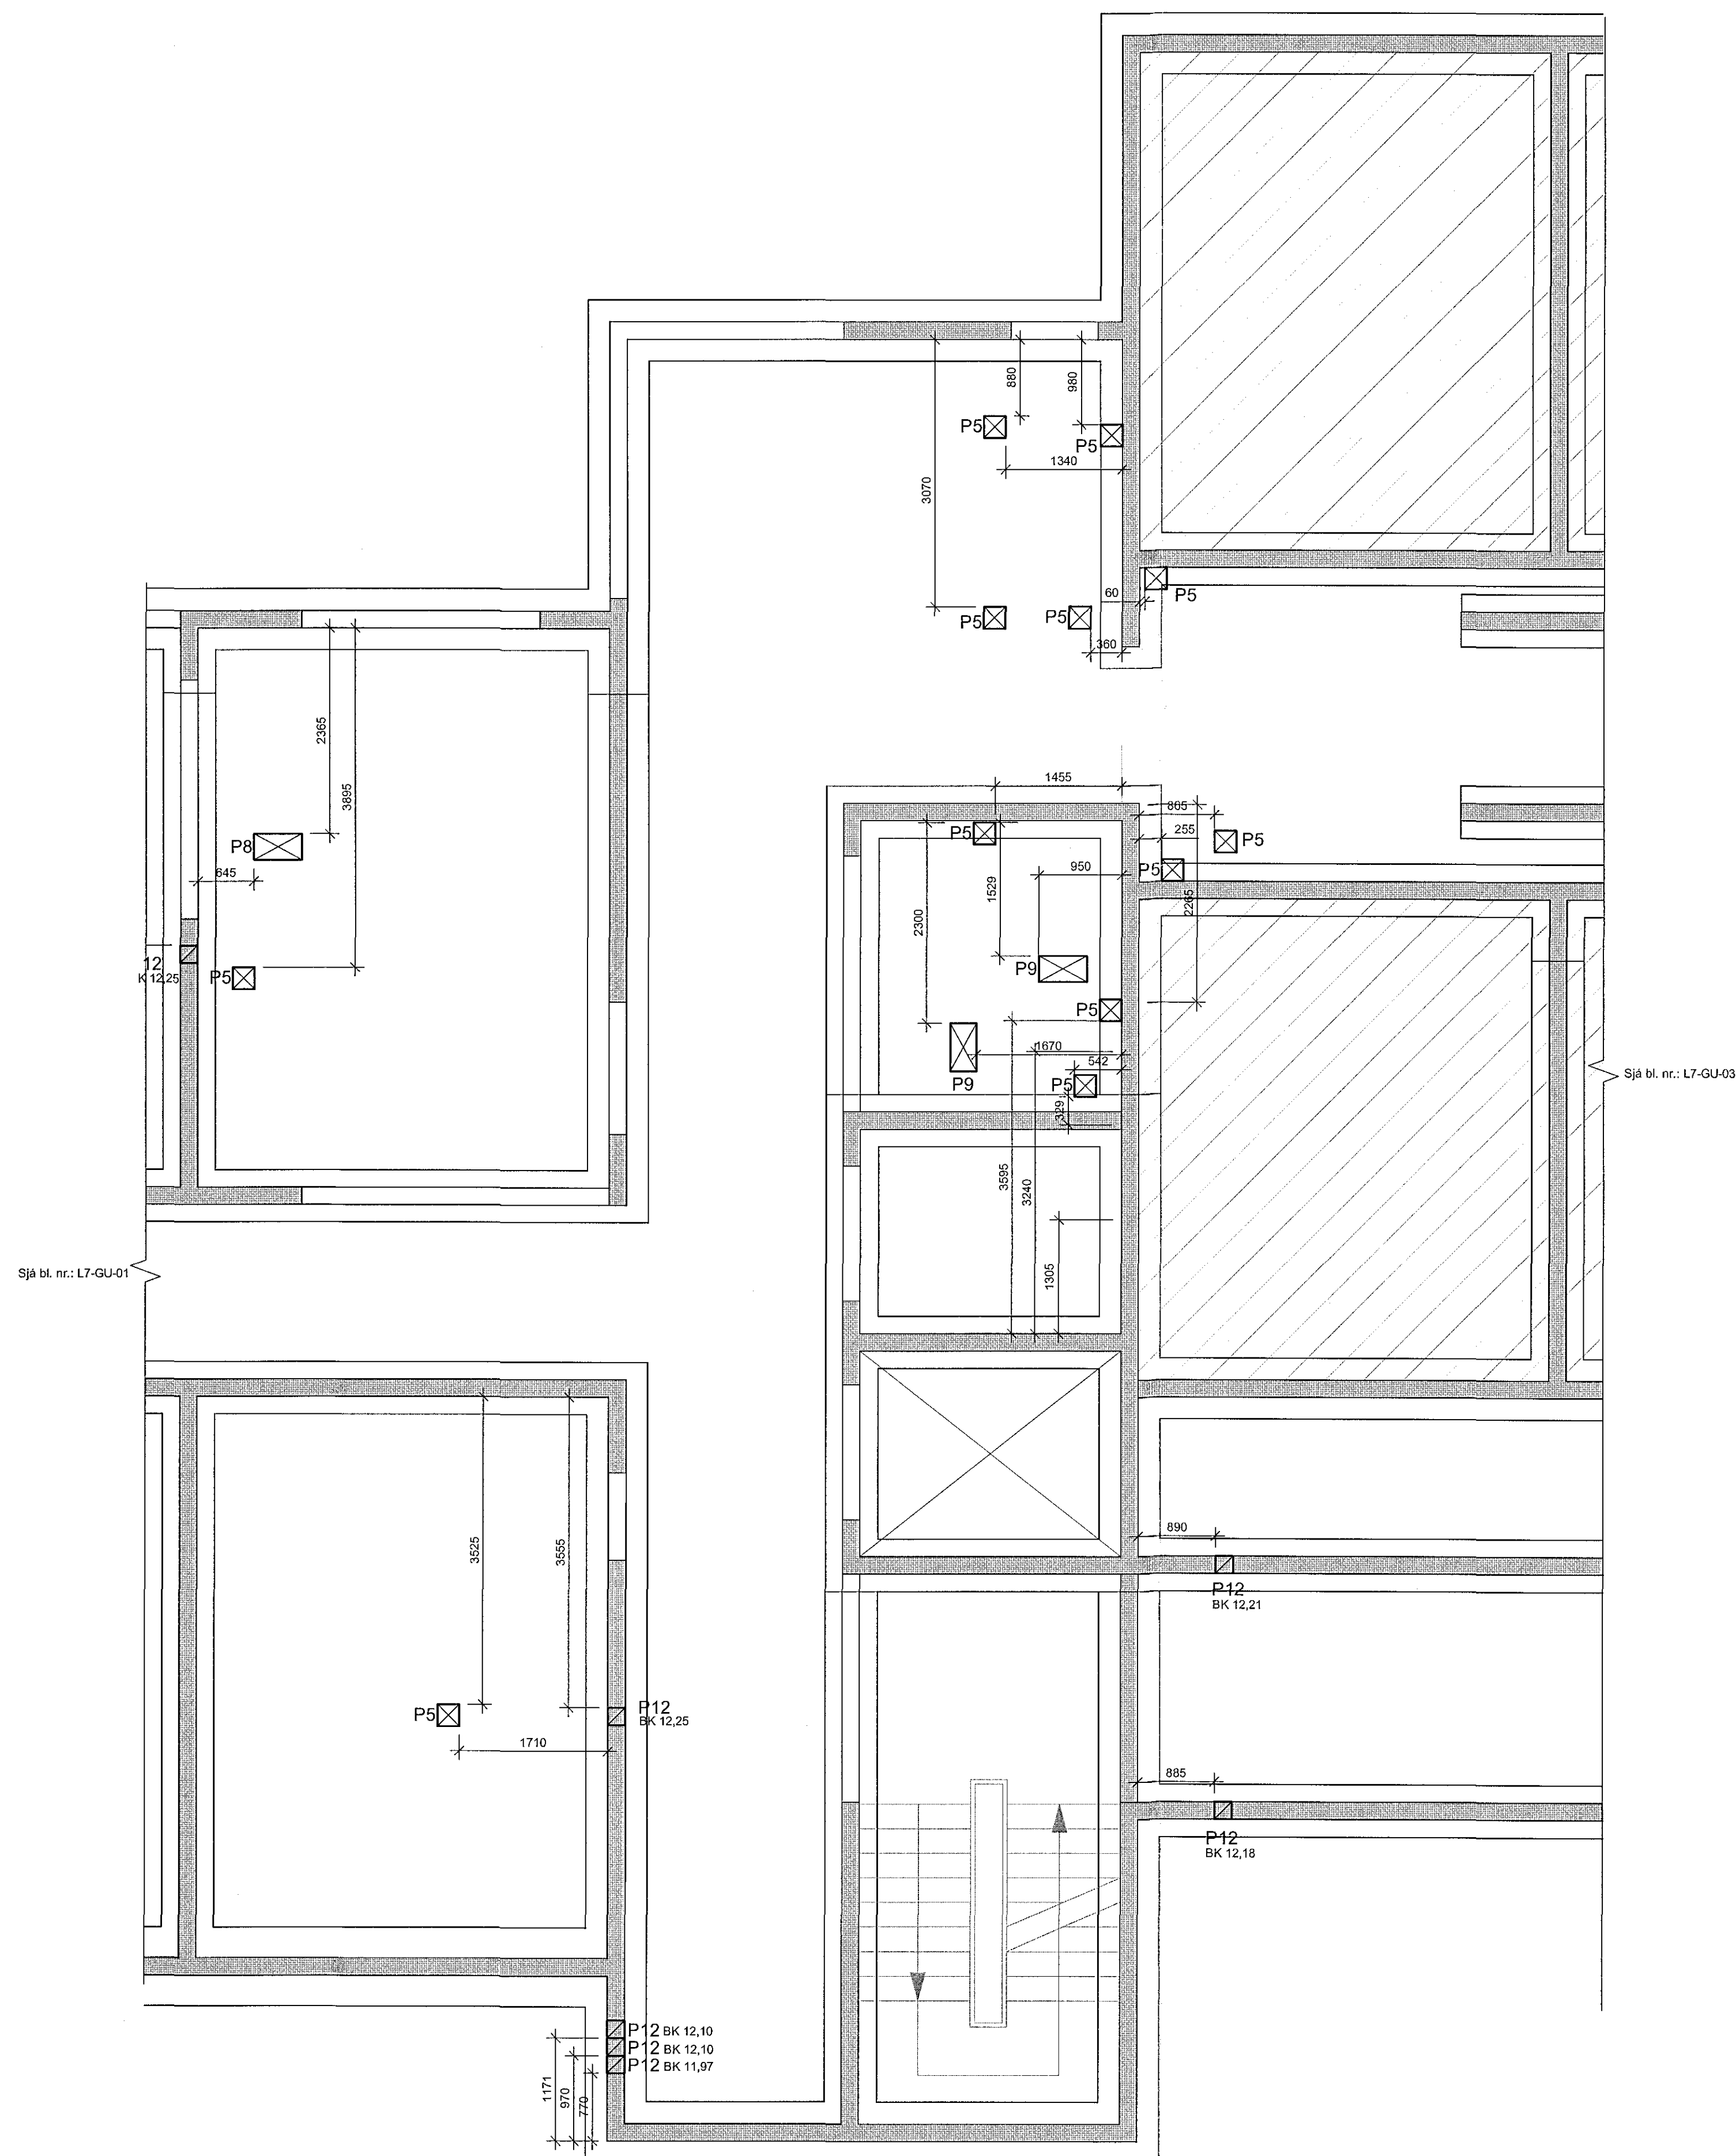

Sjá bl. nr.: L7-GU-03

Sjá bl. nr.: L7-GU-01

Kvarði 1:50

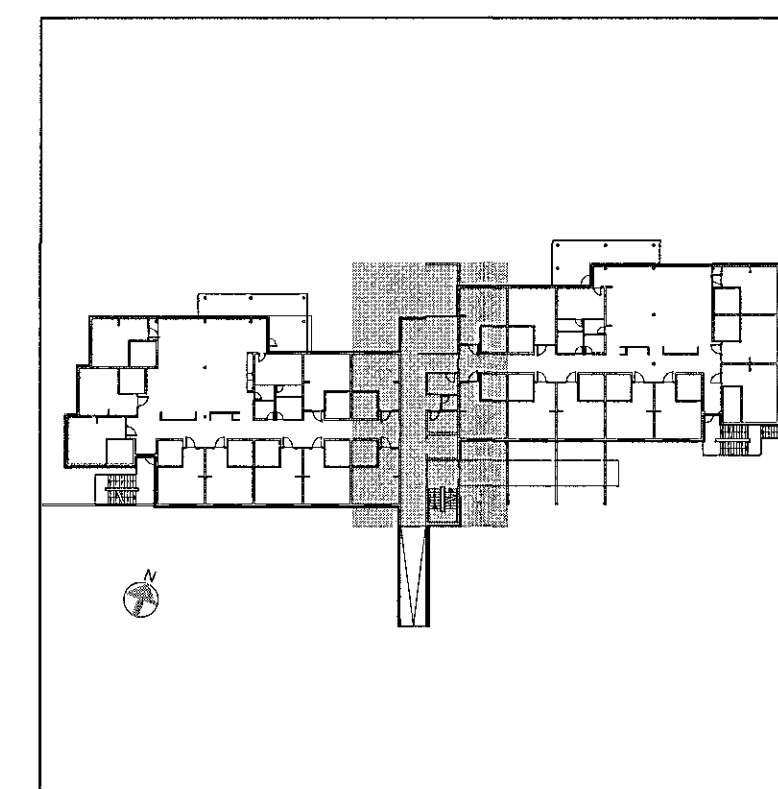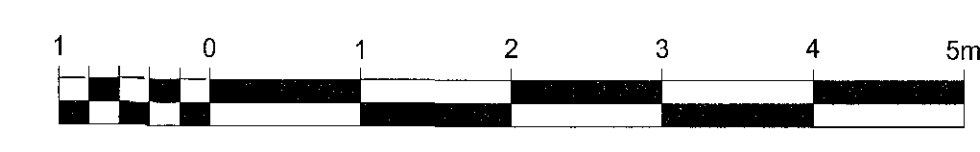

Br. Dags. Breyting Hannað Teikn.

**VSÓ RÁÐGJÖF**  
BORGARTÚNI 20, 105 REYKJAVÍK, SÍMI 585-9000, NETF: vso@vso.is

Sólvangur, hjúkrunarheimili

Gataplan  
Plata yfir sökkul, veggir sökkli  
Grunnmynd

Hannað/teiknað: GS / ÞH  
Yfirfarir: Kjartan Helgason  
Samþykkt: 300857-5909  
Kt. *[Signature]*

Kvarði: 1:50 (A1) Reykjavík: 10.05.2017

Verknr. Teikn.nr. Br.  
16364 L7-GU-02