

Áritun samræmingarhönnuðar

Dagsetning samþykks aðaluppdráttar

Hönnunarstig: Verkeikning

Skýringar v.gata fyrir pípuþagnir, loftræslingu og raflagnir:

- Göt i plötu
- Hringlaga göt i plötu
- Gat i vegg.

H= hæð í neðri brún gats
Yfir frágænu göf.

BK= Kóti á neðri brún gata í undirstöðum.

Göt i plötu v. pípuþagna: Göt i vegg v. pípuþagna:


- P1=100X100
- P2=150X100
- P3=200X150
- P4=200X200
- P5=250X250
- P6=300X200
- P7=300X300
- P8=550X300
- P12=200X200
- P13=150X300

Göt i plötu v. loftræslagna: Göt i vegg v. loftræslagna:


- L8=Ø150
- L9=200X200
- L10=300X200
- L11=400X400
- L12=500X500
- L1=200X200
- L2=300X300
- L3=250X250
- L4=400X400
- L5=500X500
- L6=510X200
- L7=800X200

Göt i vegg v. raflagna: Göt i vegg v. raflagna:

- R1=410X100
- R1=110X100
- R2=420X100
- R3=410X100

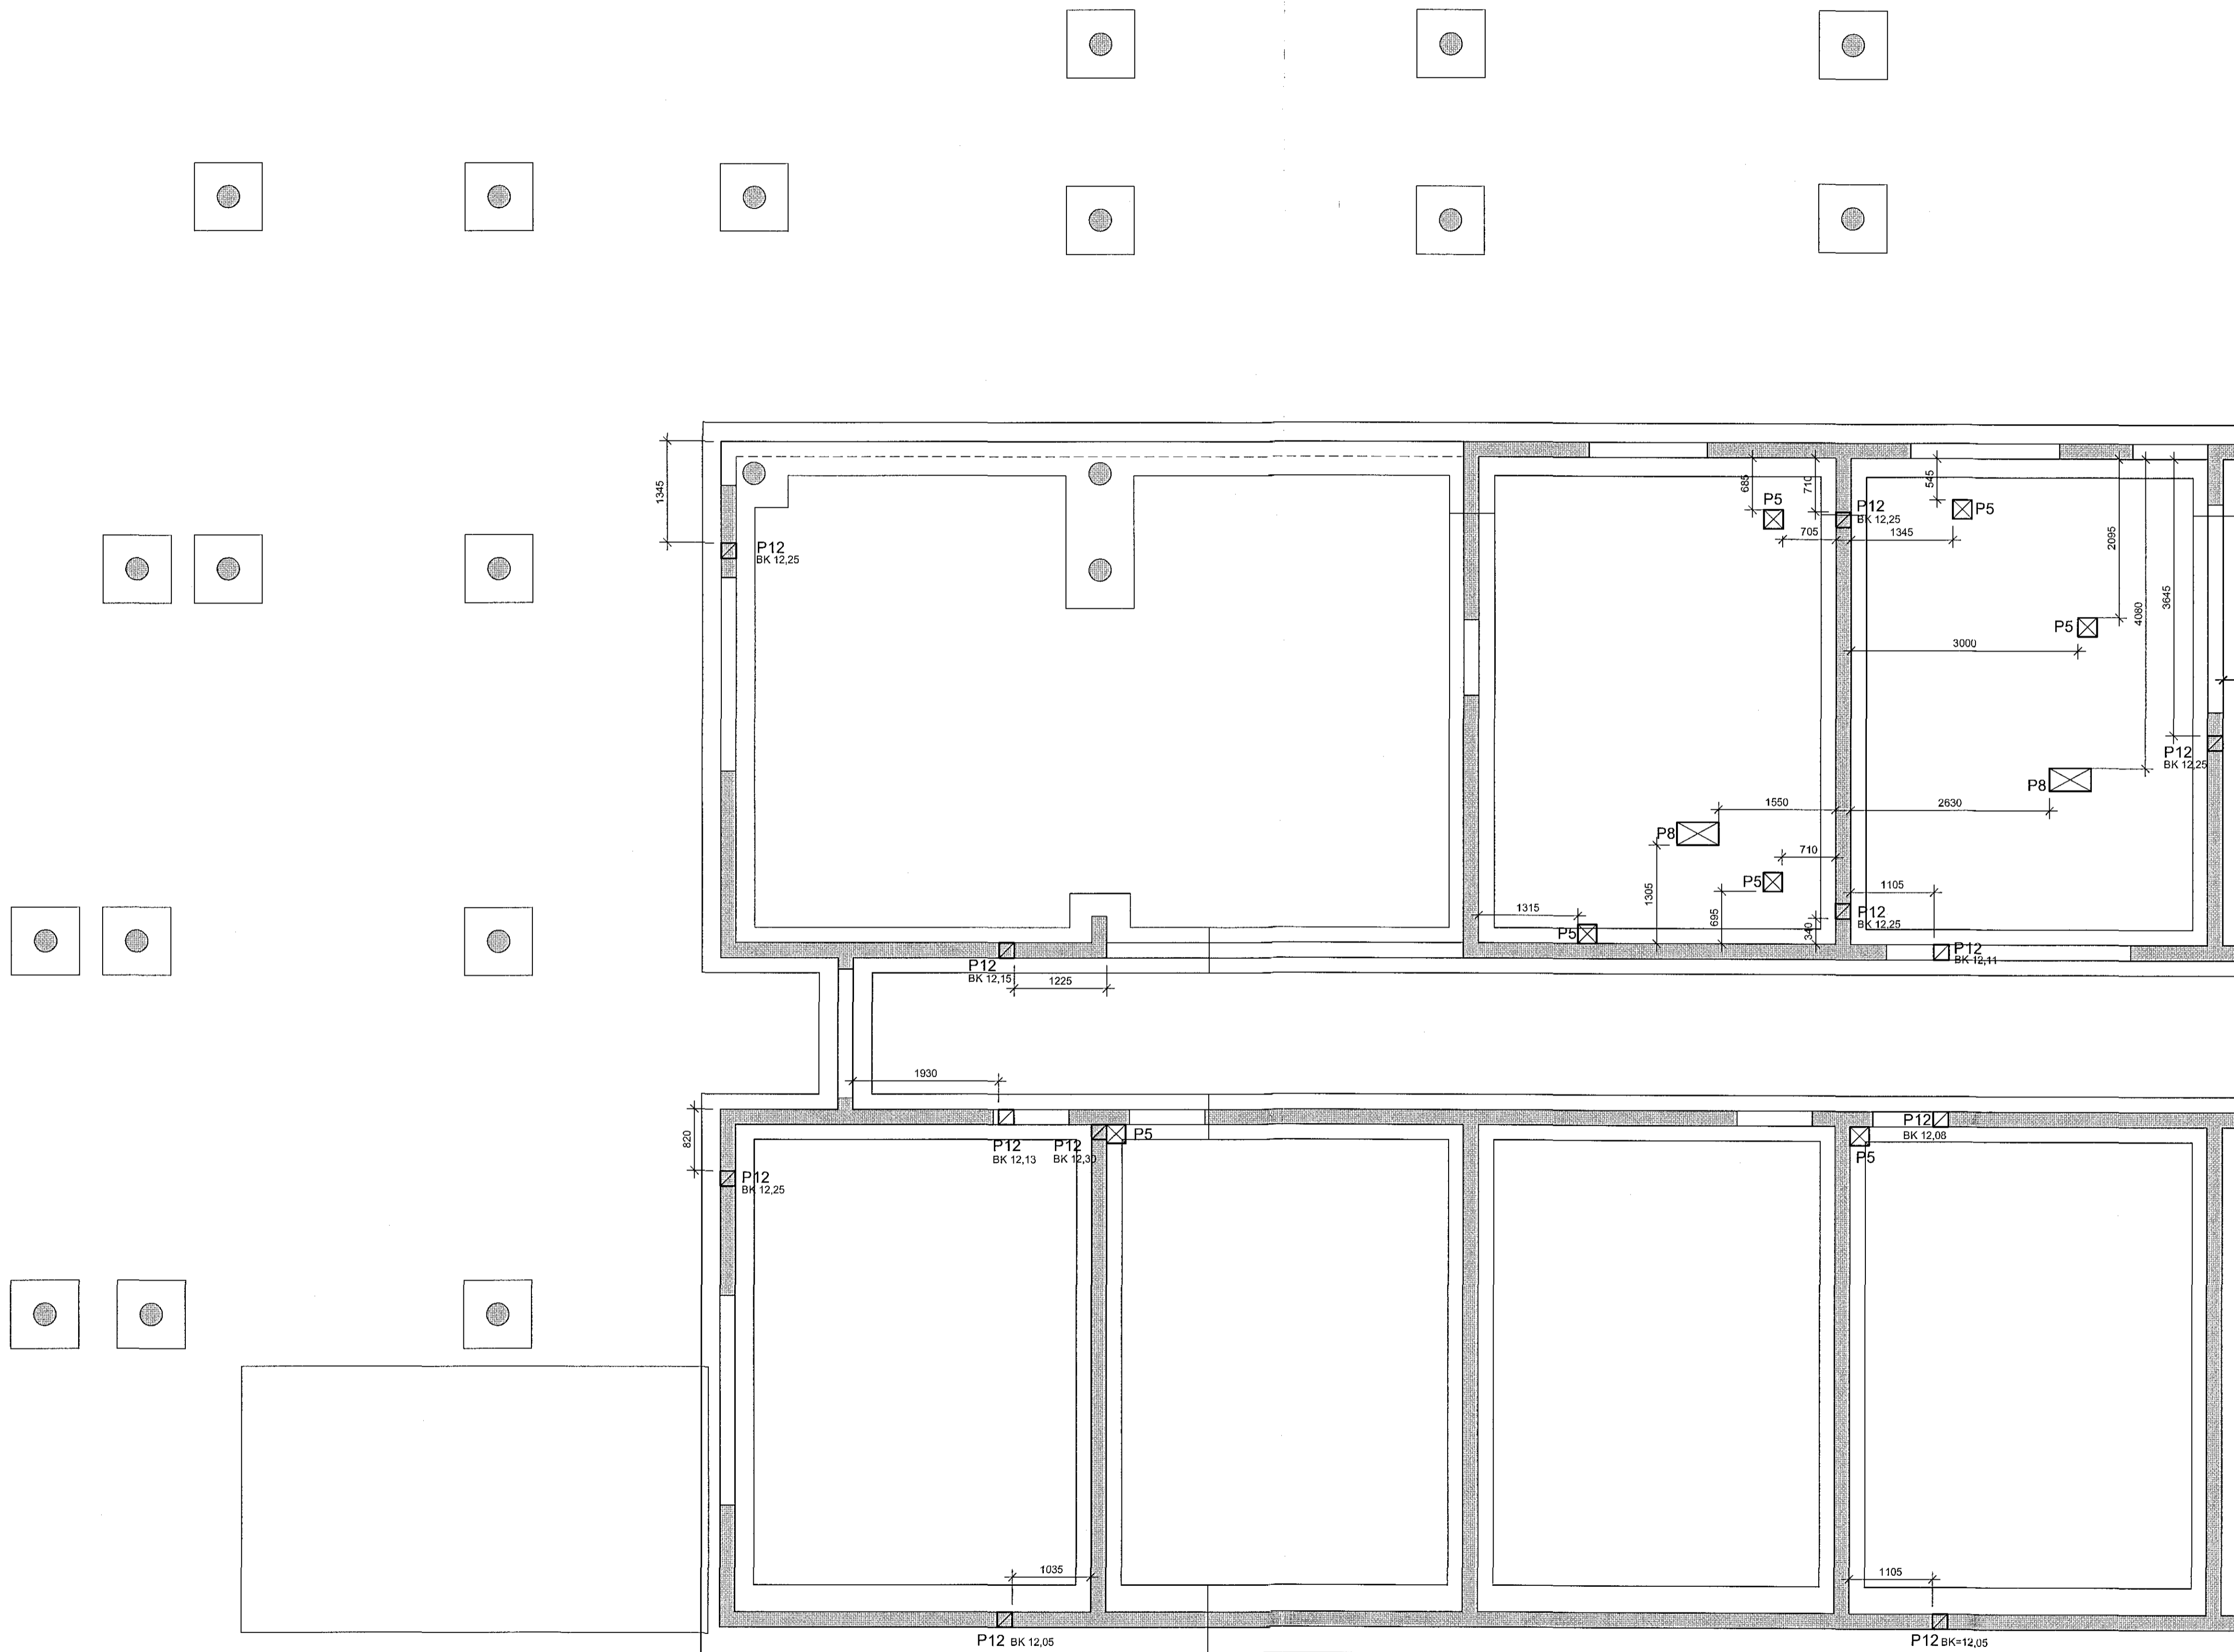

Sjá bl. nr.: L7-GU-02

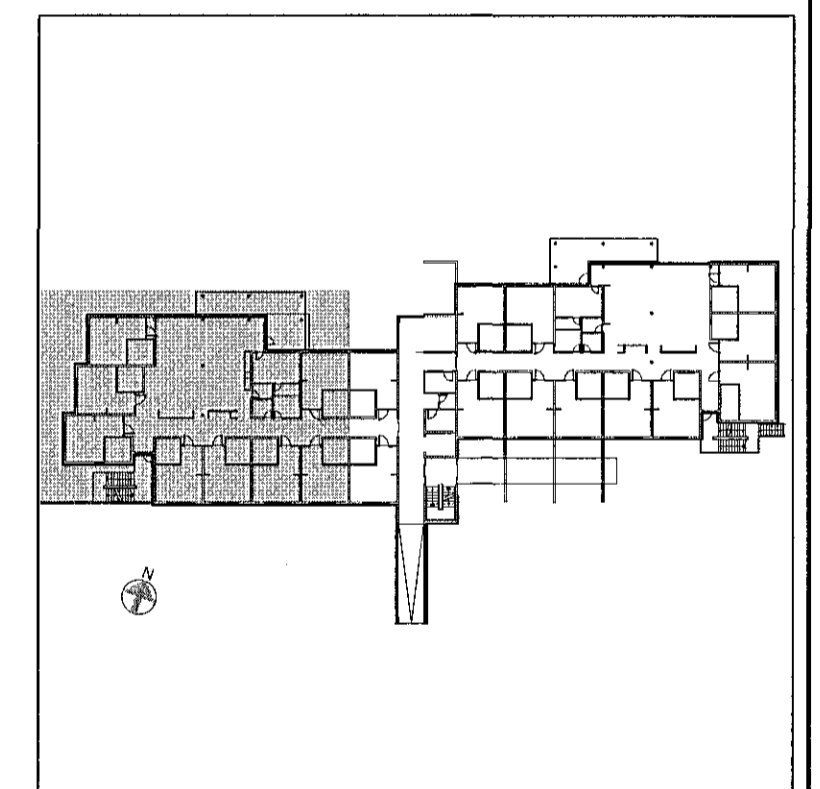

Br. Dags. Breyting. Hannað. Tölku.

VSÓ RÁDGGJÖF
BORGARTÚN 20, 105 REYKJAVÍK, Sími 585-9000, NETF: vs@vs.is

Sólvangur, hjúkrunarheimili

Gataplán
Plata yfir sökkul, veggir sökkli
Grunnmynd

Hannað/teiknað: GS / IH
Yfirfarið:
Samþykkt: Kjartan Helgason
Kt: 300857-5909

Kvarði: 1:50 (A1) Reykjavík: 10.05.2017

Verknr. Teikn.nr. Br.
16364 L7-GU-01

