



Áritun samræmingarhönnuðar
Dagsetning samþykks aðaluppráttar

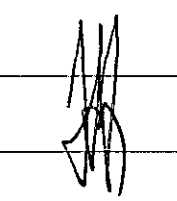


Hönnunarstig: Verkeikning

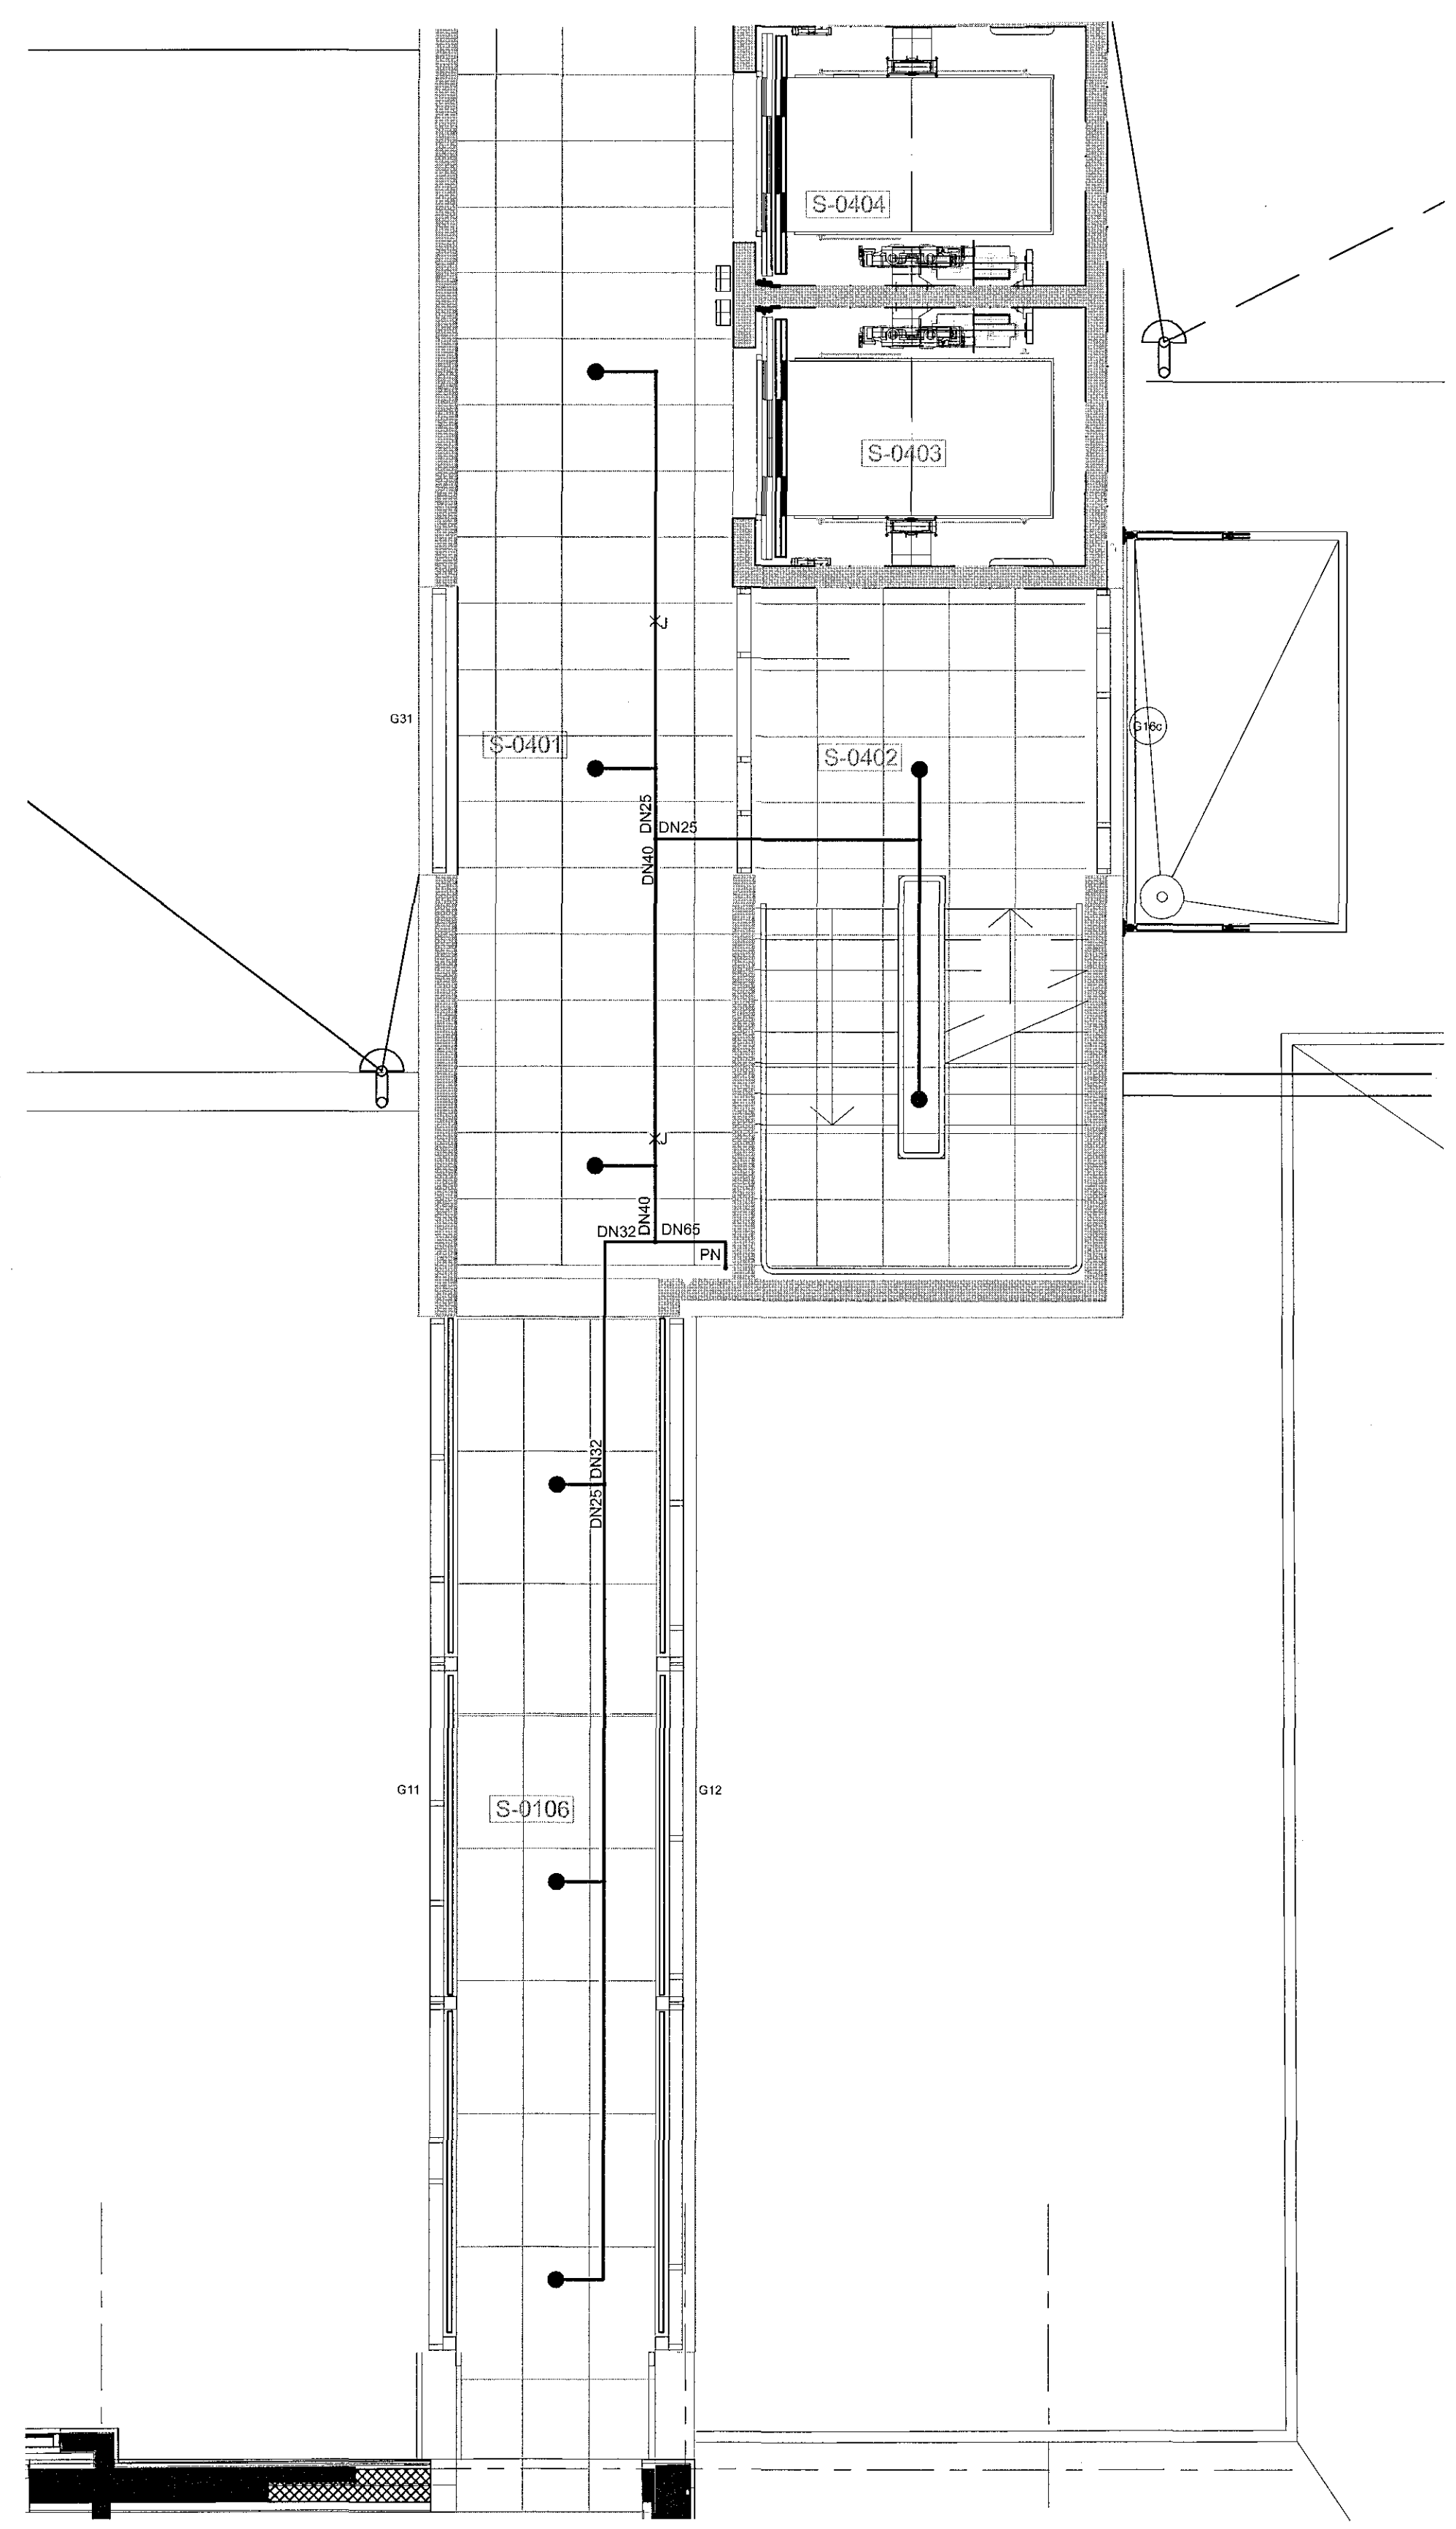

Tilvísanir:

Almennar skýringar sjá bl. nr. L6-A-01

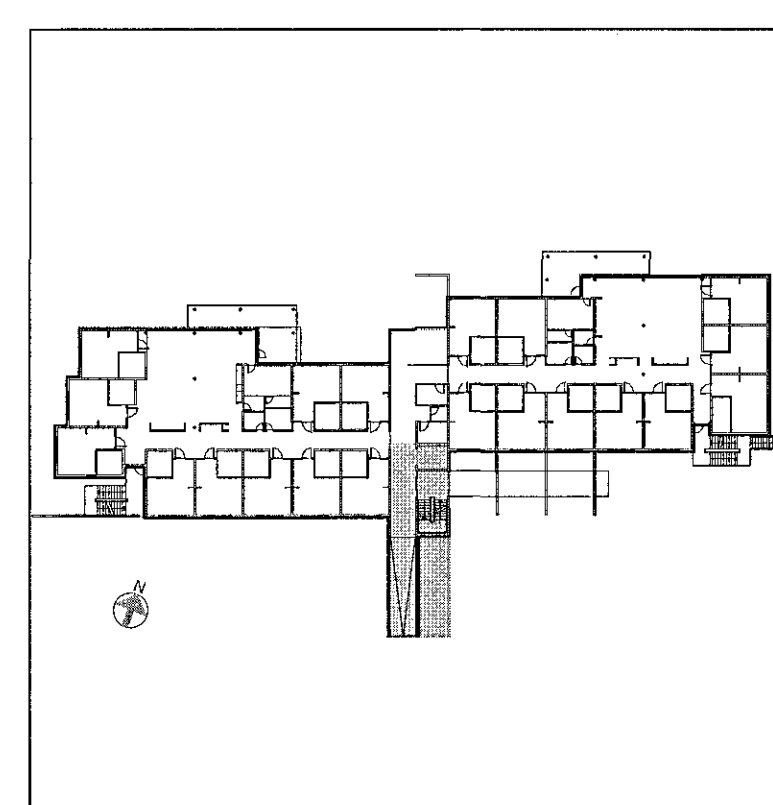

Br. Dags. Brýting. Hannað. Teikn.

VSÓ RÁÐGJÖF
BORGARTÚNI 20, 105 REYKJAVÍK, Sími 685-9000, NETF: vso@vso.is

Sólvangur hjúkrunarheimili 2016

Vatnsúðakerfi
4. hæð
Grunnmynd

Hannað/teiknað: GM / ÞH
Yfirfarir:
Samþykkt: Kjartan Helgason
Kt:

Kvarði: 1:50 (A1) Reykjavík: 10.05.2017

Verknr. Teikn.nr. Br.
16364 L6-G4-02

