


Sjá bl. nr.: L6-G2-02

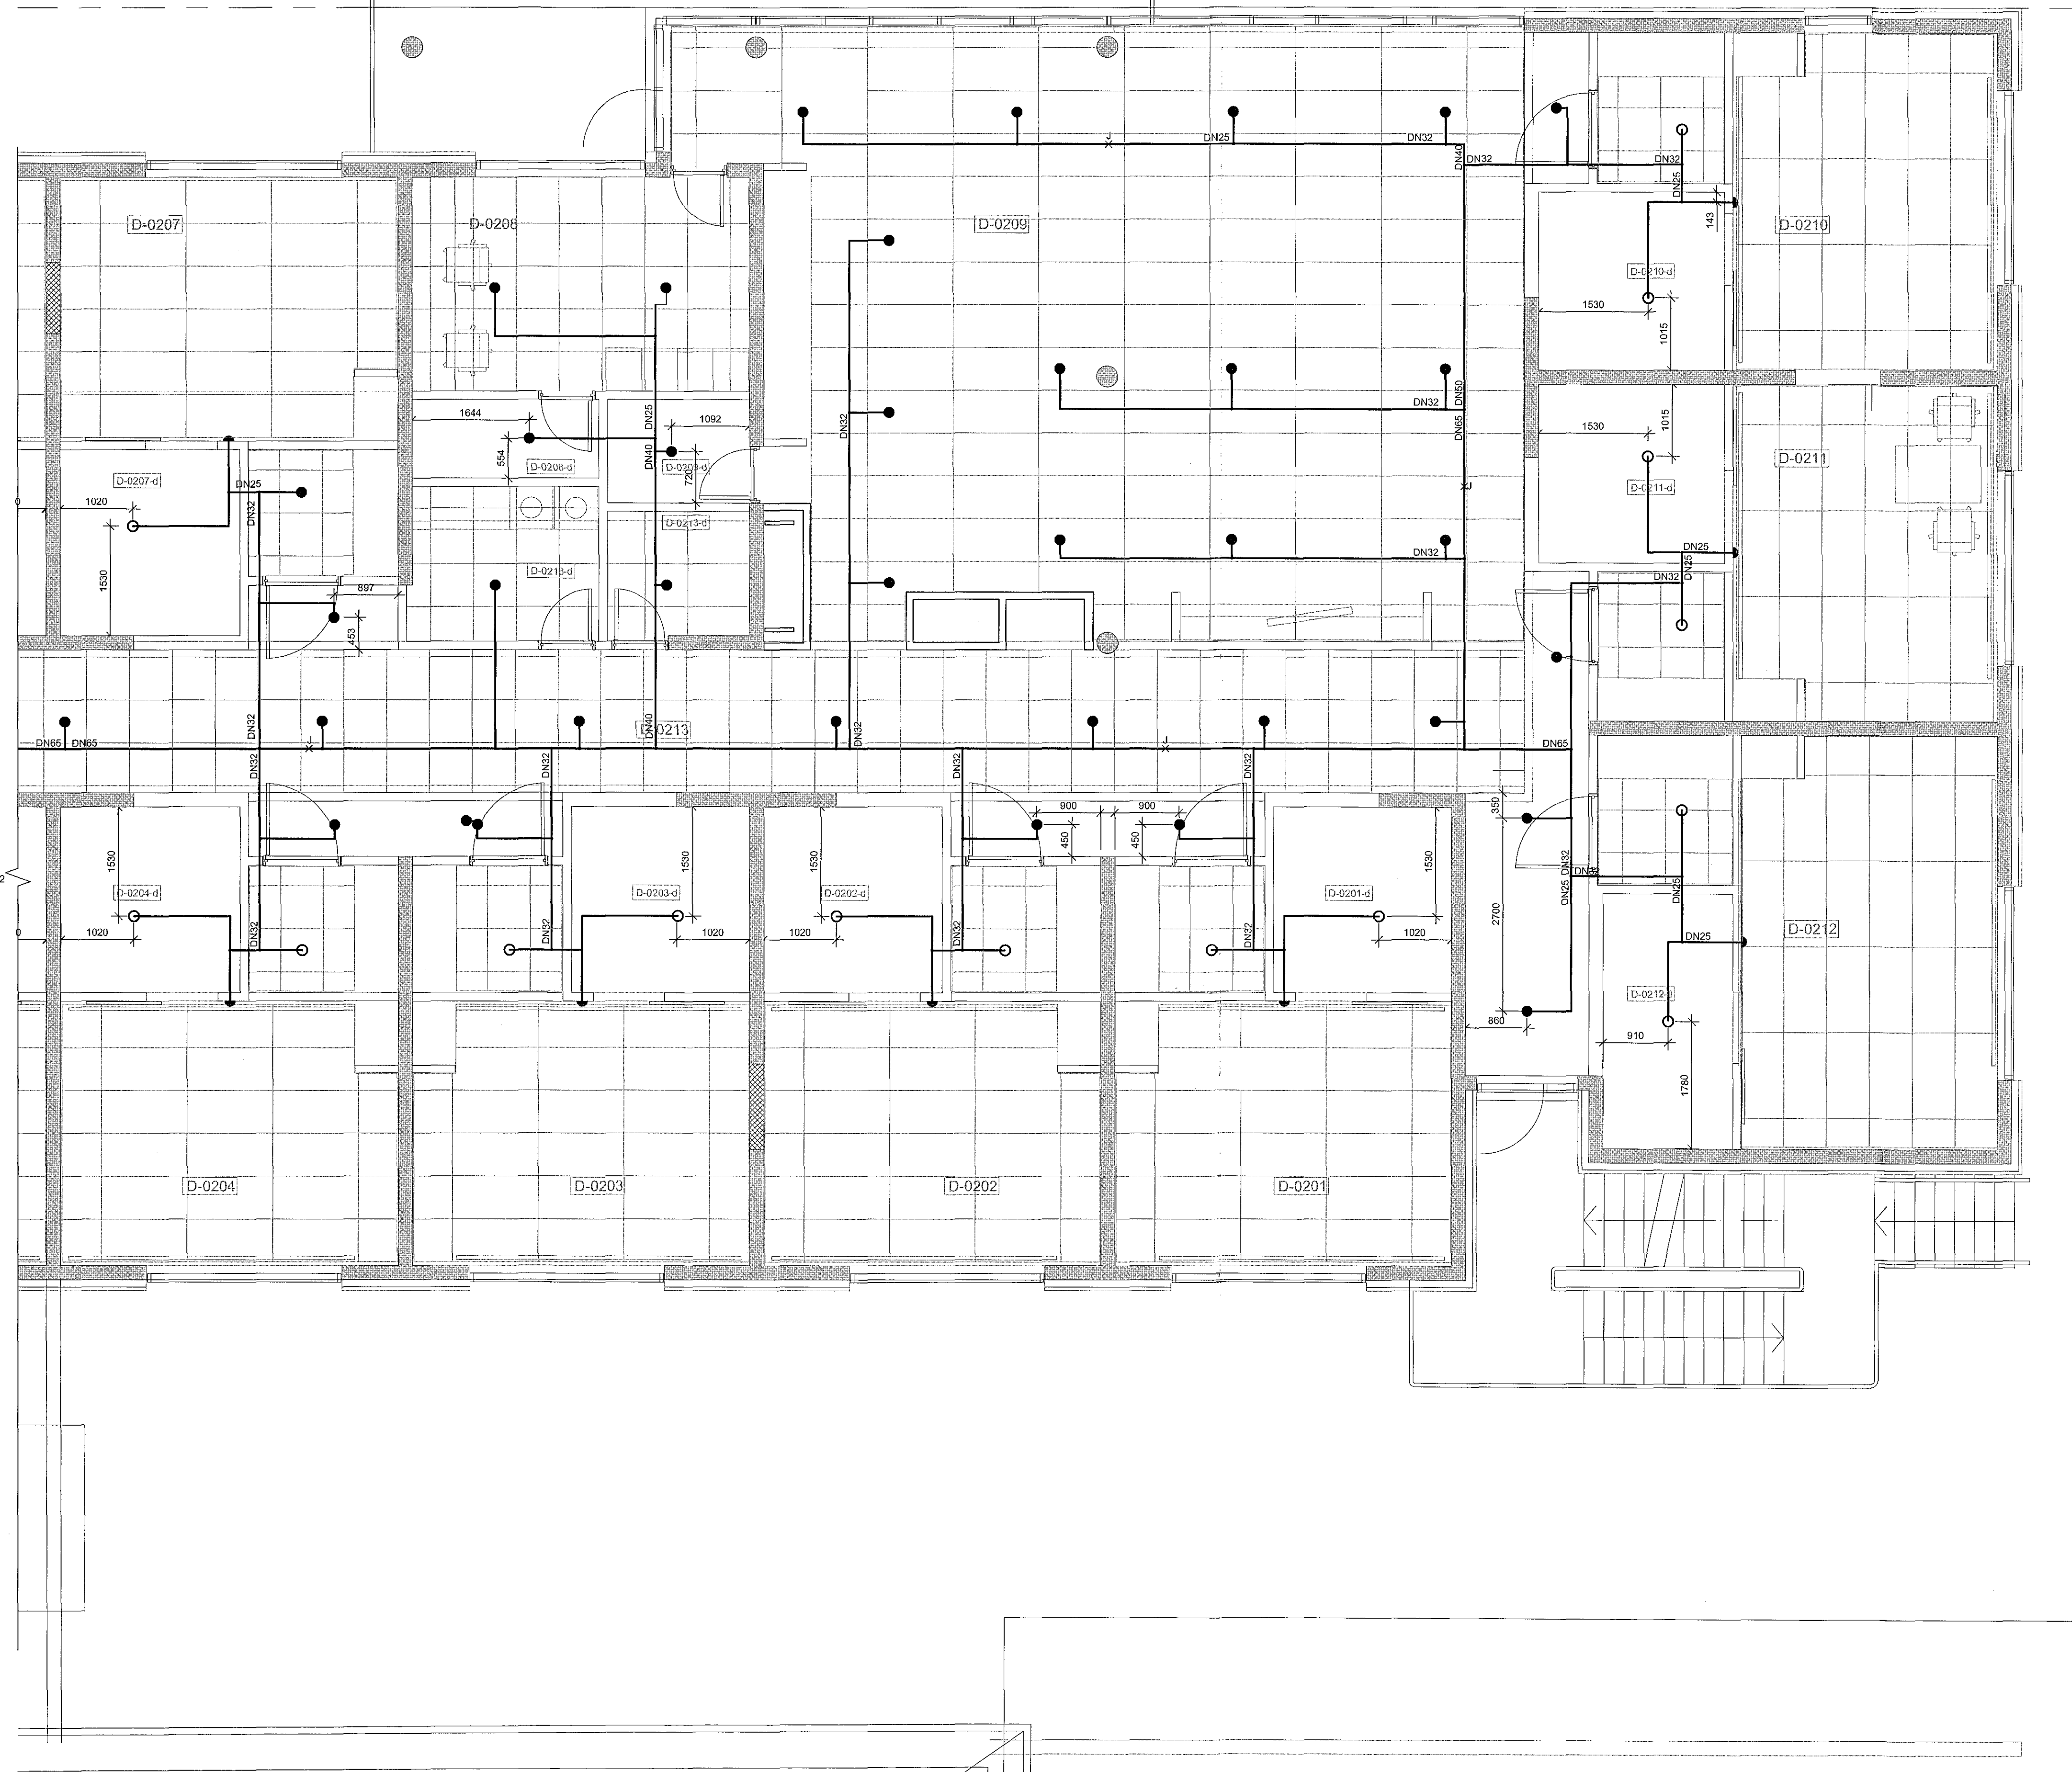

Skýringar:


Útastútar/tengilagnir

- DN25 Gerð 1
- DN20 Gerð 2
- DN20 Gerð 3
- DN20 Gerð 4
- DN20 Gerð 5

Tilvísanir:

Almennar skýringar . . .

sjá bl. nr. L6-A-01

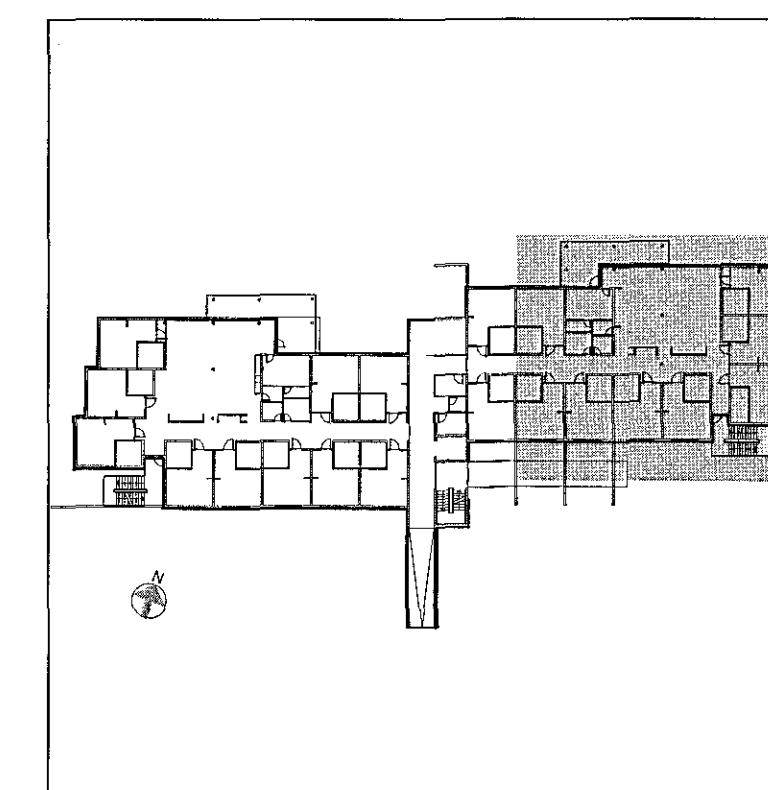

Br. Dags. Breyting Hannað Teikn.

VSÓ RÁÐGJÖF
BORGARTÚNI 20, 105 REYKJAVÍK, Sími 595-9000, NETF: vs@vso.is

Sólvangur hjúkrunarheimili 2016

Vatnsmákerfi
2. hæð
Grunnmynd

Hannað/Teiknað: GS / PH
Yfirfarir:
Samþykkt: Kjartan Helgason
Kt: 300857-5909

Kvarði: 1:50 (A1)

Reykjavík: 10.05.2017

Verknr.
16364

Teikn.nr.
L6-G2-03

Br.

Kvarði 1:50

