


Kvarði 1:50

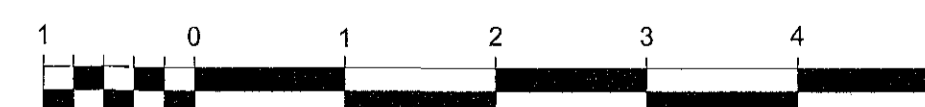

Skýringar:

Úðastútar/tengilaðir

● DN25 Gerð 1

● DN20 Gerð 2

● DN20 Gerð 3


● DN20 Gerð 4

● DN20 Gerð 5

Tilvísanir:

Almennar skýringar

sjá bl. nr. L6-A-01

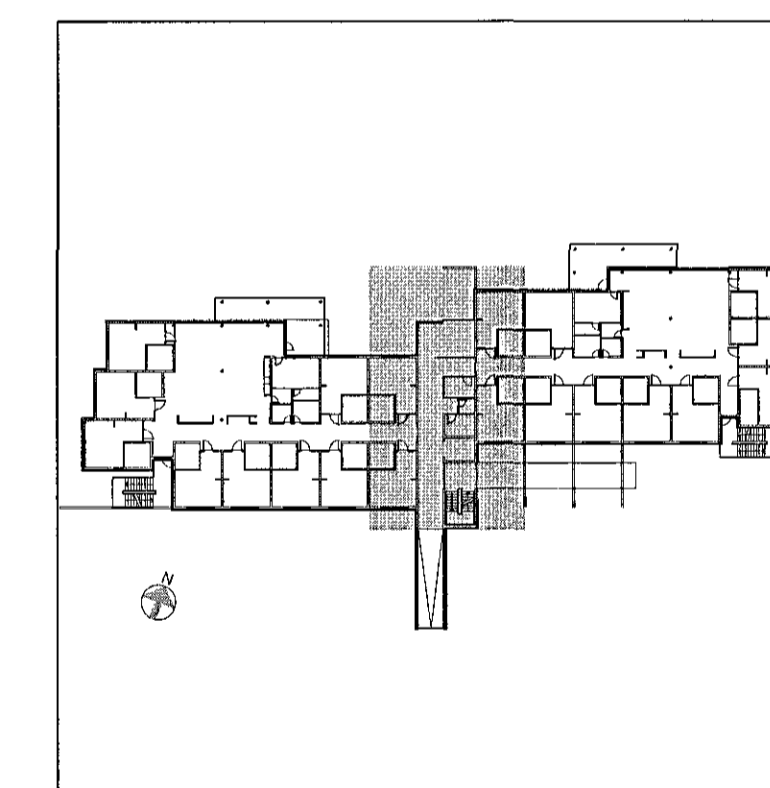

Br. Dags. Breyting Hannað Teikn.

VSÓ RÁDGJÖF

BORGARTÚNI 20, 105 REYKJAVÍK, Sími 585-9000, NETF: vso@vso.is

Sólvangur hjúkrunarheimili 2016

Vatnsúðakerfi 2. hæð Grunnmynd

Hannað/teiknað: GS / PH

Yfirfarir: Samþykkt: Kjartan Helgason

Kt: 300857-5909

Kvarði: 1:50 (A1) Reykjavík: 10.05.2017

Verknr. Teikn.nr. Br.

16364 L6-G2-02