


Áritun samræmingarhönnuðar

Dagsetning samþykks ábaluppráttar

Hönnunarstig: Verkteikning

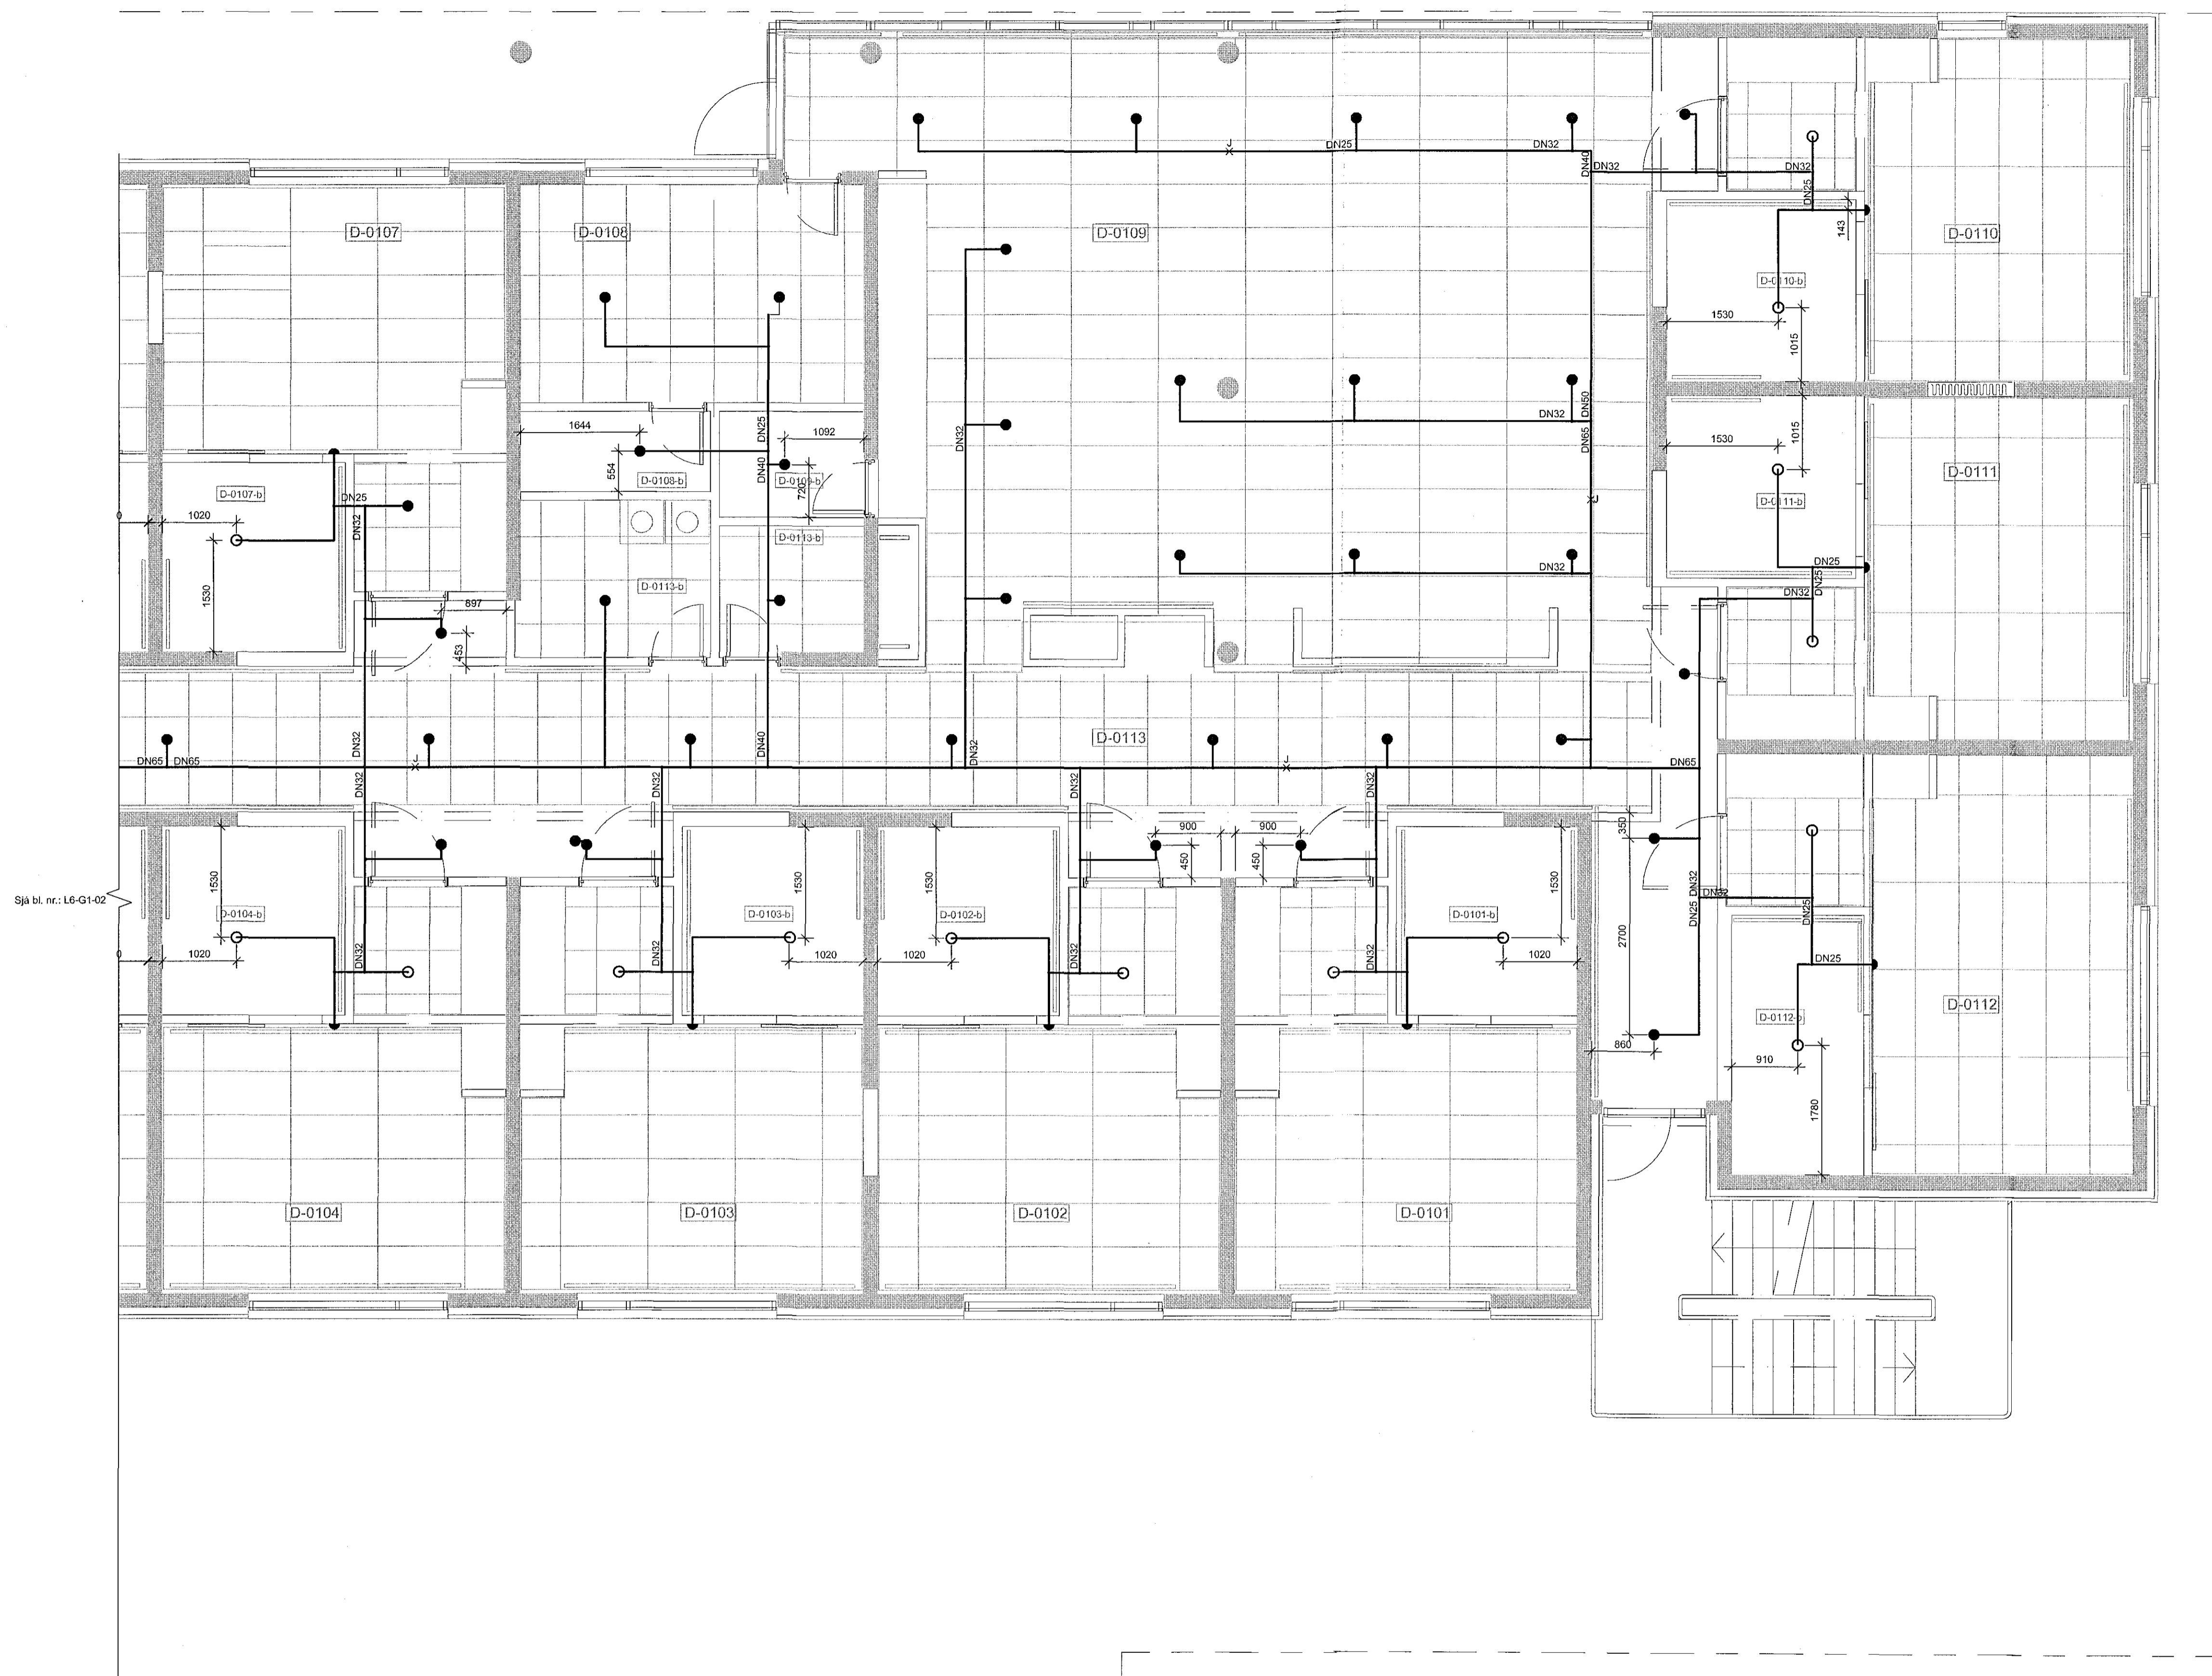


Skýringar:

Úðastútar/tengilagnir

- DN25 Gerð 1
- DN20 Gerð 2
- DN20 Gerð 3
- DN20 Gerð 4
- DN20 Gerð 5

Tilvísanir:

Almennar skýringar... sjá bl. nr. L6-A-01

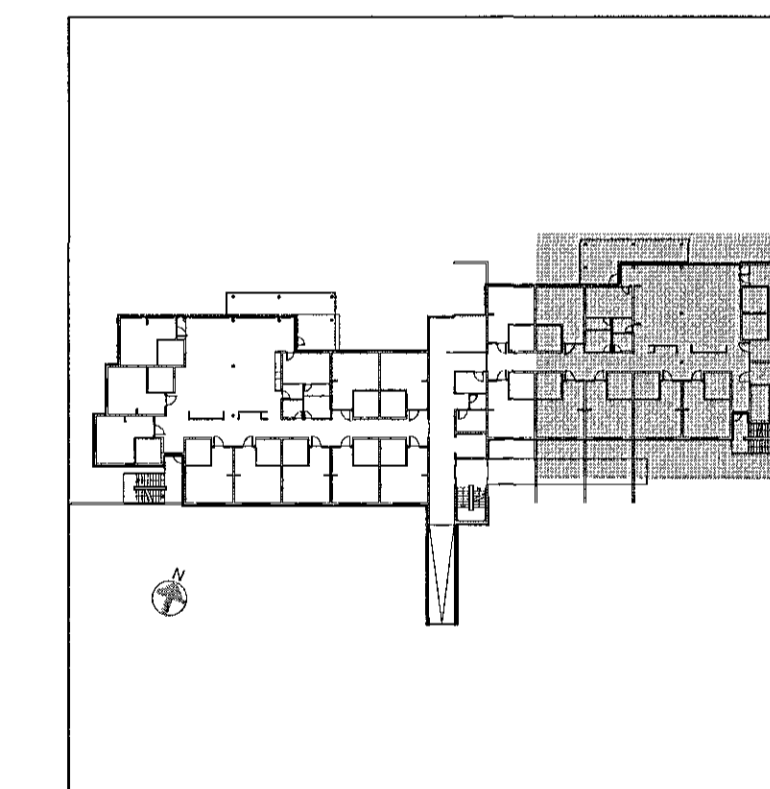

Br. Dags. Breyting. Hannað Tekn.

VSÓ RÁÐGJÖF
BORGARTÚNI 20, 105 REYKJAVÍK, Sími 585-9000, NETF: vs@vs.is

Sólvangur hjúkrunarheimili 2016

Vatnsúðakerfi
1. hæð
Grunnmynd

Hannað/teiknað: GM / pH
Yfirfarið:
Samþykkt: Kjartan Helgason
Kt: 424 300857-5909

Kvarði: 1:50 (A1)

Reykjavík: 10.05.2017

Verknr.
16364

Teikn.nr.
L6-G1-03

Br.

Kvarði 1:50

