


Kvarði 1:50

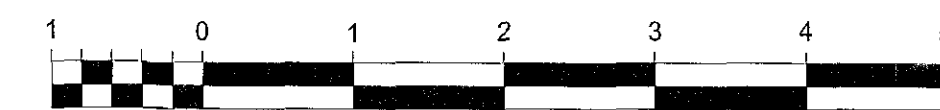


Skýringar:

- Úóastútar/lengilagnir
- DN25 Gerð 1
- DN20 Gerð 2
- DN20 Gerð 3
- DN20 Gerð 4
- DN20 Gerð 5

Tilvísanir:

Almennar skýringar sjá bl. nr. L6-A-01

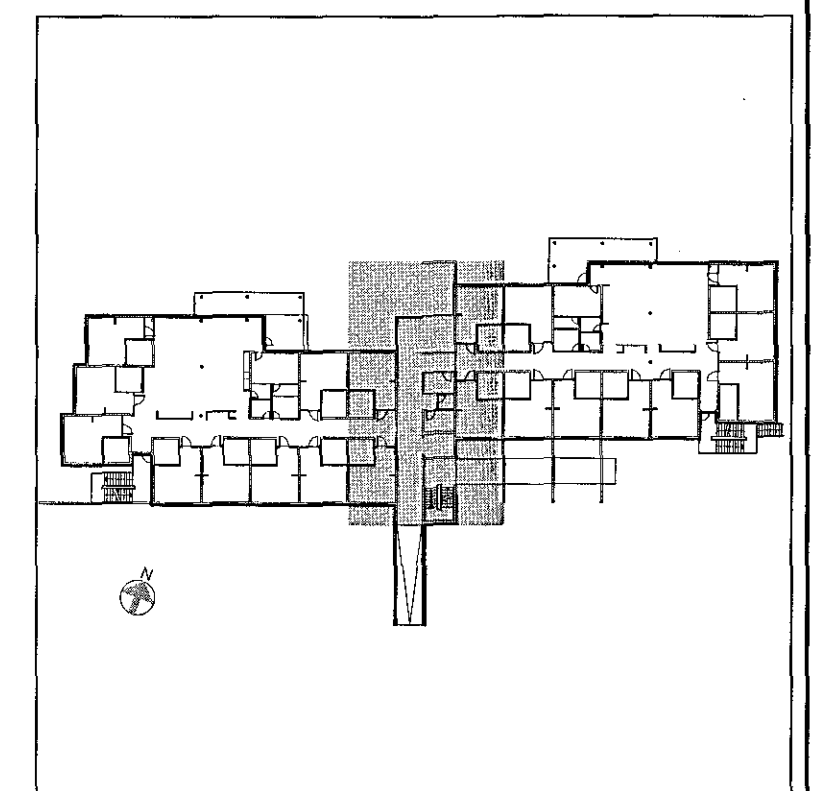

Br. Dags. Breyting Hánað Takn.

VSÓ RÁÐGJÖF
BORGARTÚNI 20, 105 REYKJAVÍK, Sími 585-9000, NETI: vso@vso.is

Sólvangur hjúkrunarheimili 2016

Vatnsúðakerfi
1. hæð
Grunnmynd

Hannað/Teiknað: GM / ÞH
Yfirfarir: Kjartan Helgason
Kt: 300857-5909

Kvarði: 1:50 (A1) Reykjavík: 10.05.2017

Verkm. Teikn.nr. Br.
16364 L6-G1-02