


Aritun samræmingarhönnuðar

Dagsetning samþykktis aðaluppdráttar

Hönnunarstig: Verkeikning

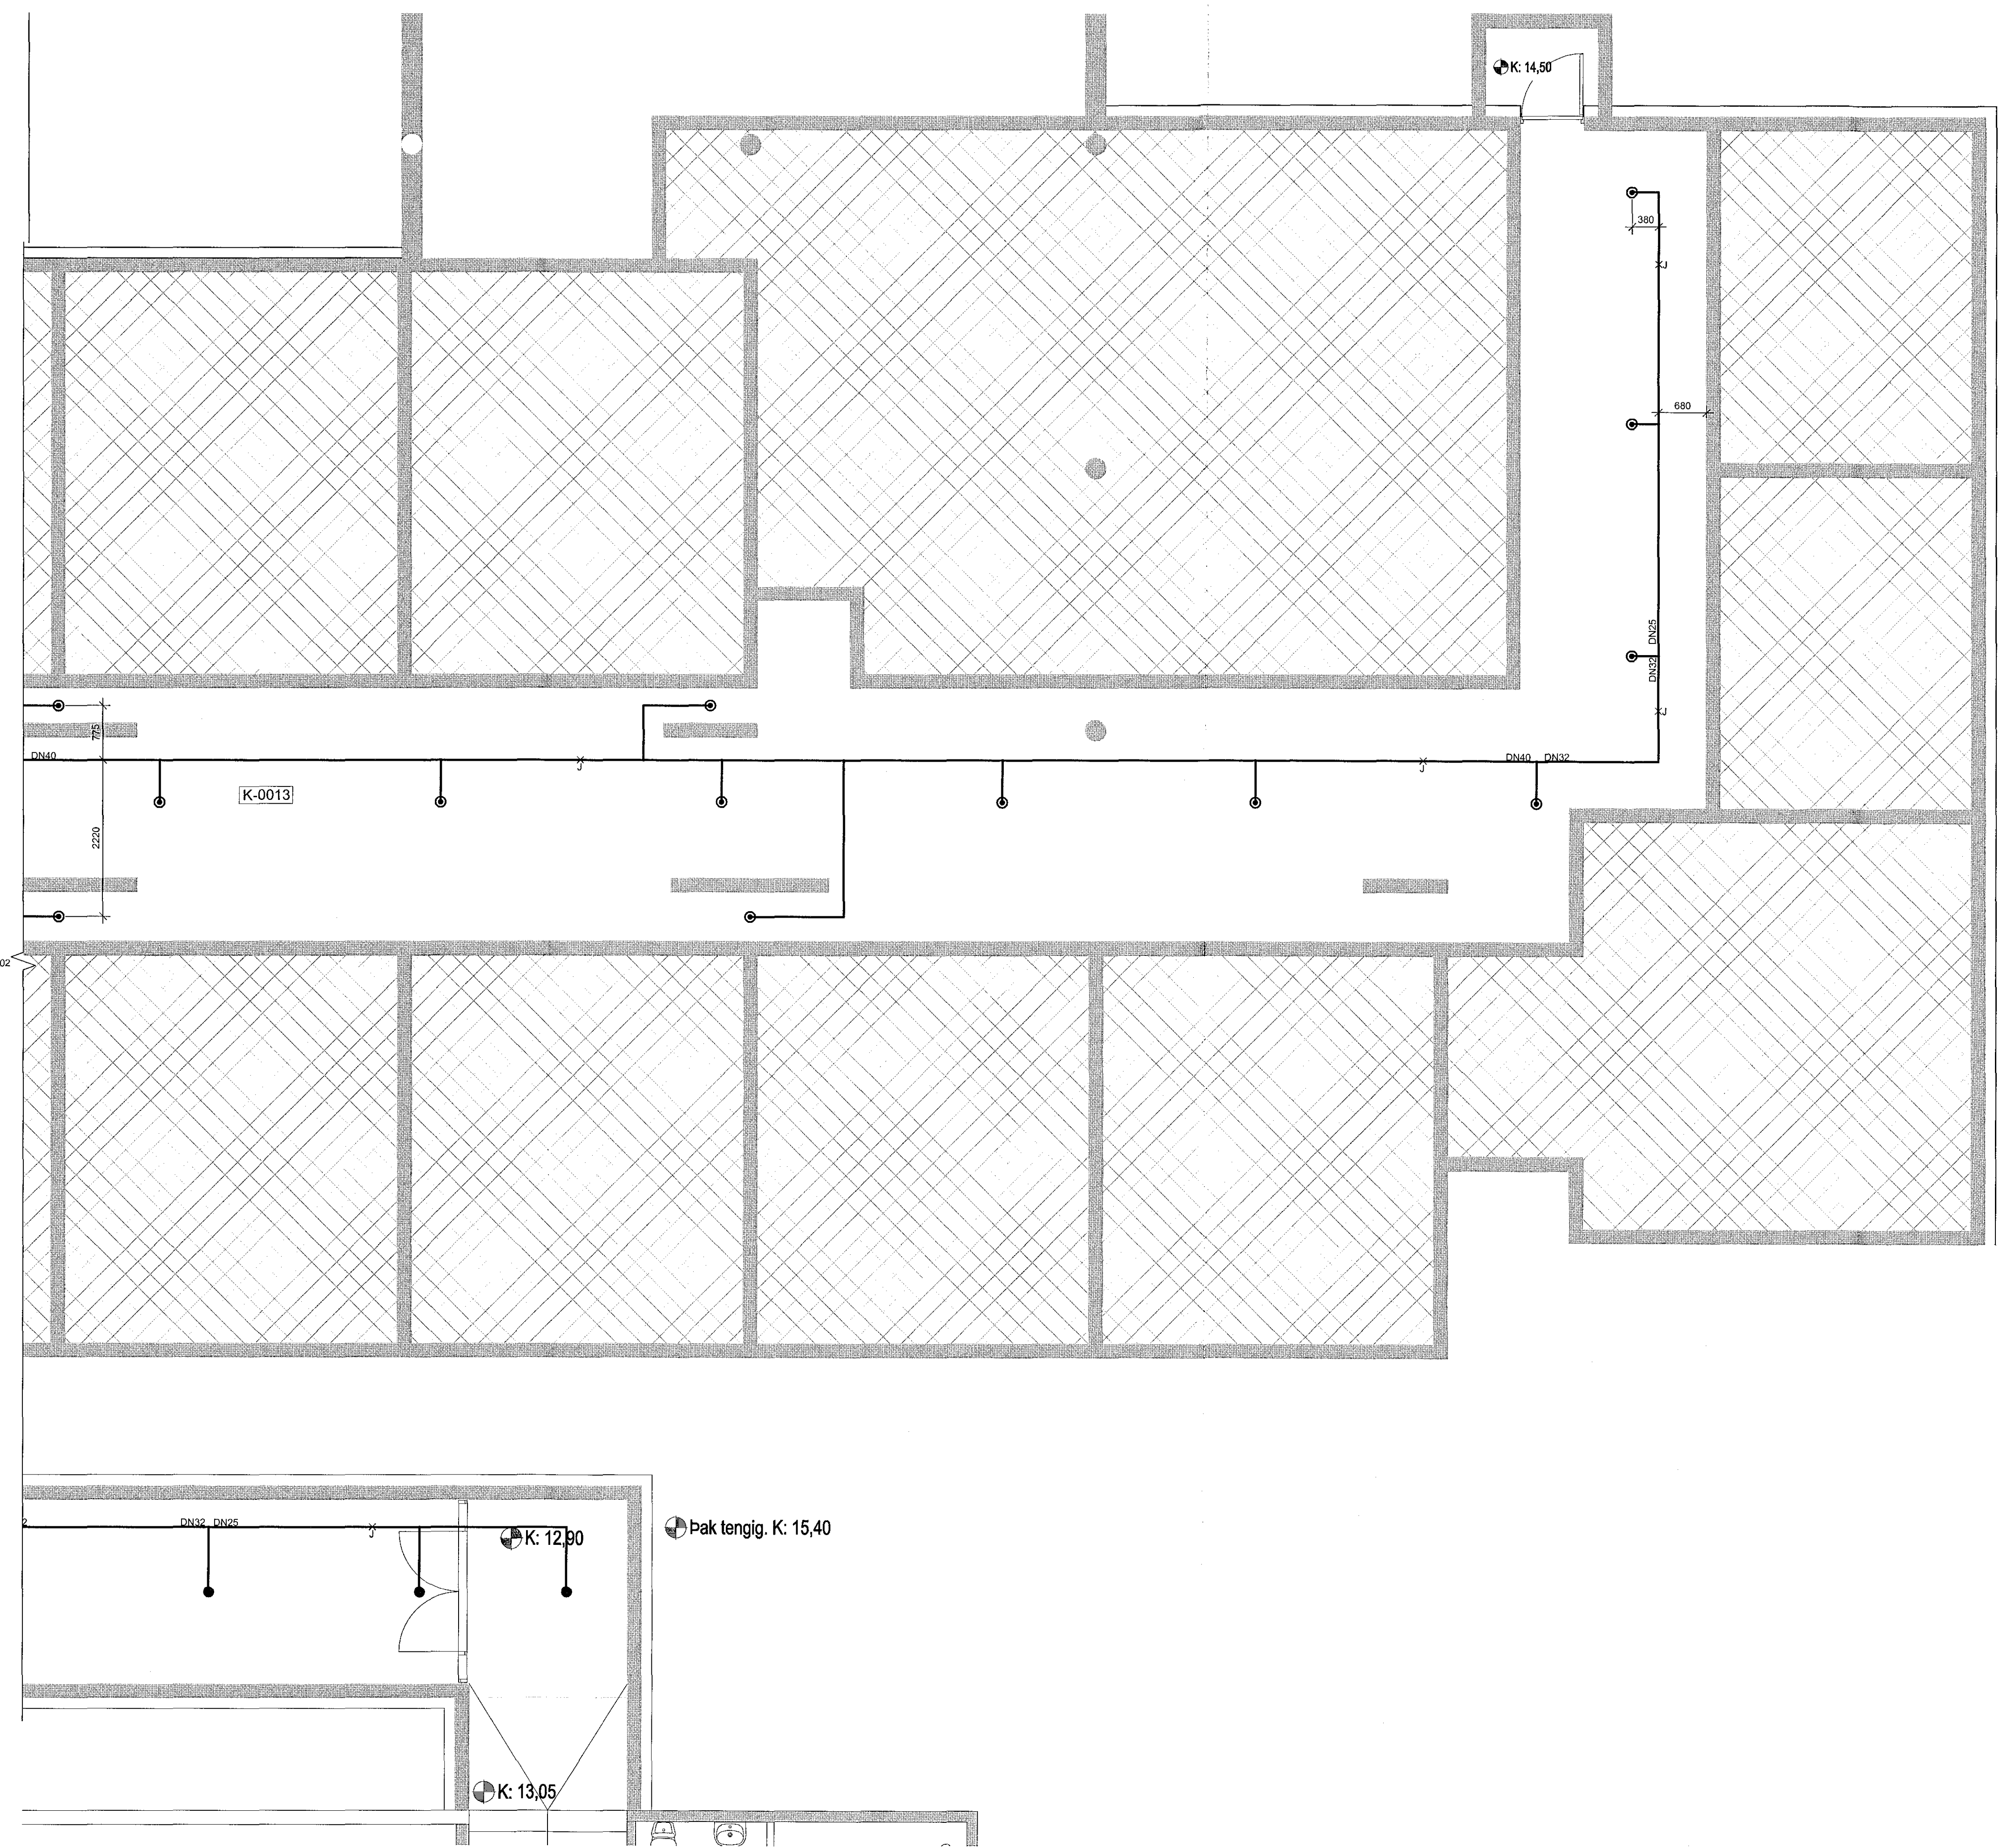

Sjá bl. nr.: L6-G0-02

K-0013

K: 14,50

K: 12,90

Þak tengig. K: 15,40

K: 13,05


Skýringar:

Úðastútar/tengilagmr

- DN25 Gerð 1
- DN20 Gerð 2
- DN20 Gerð 3
- DN20 Gerð 4
- DN20 Gerð 5

Tilvísanir:

Almennar skýringar . . . . . sjá bl. nr. L6-A-01

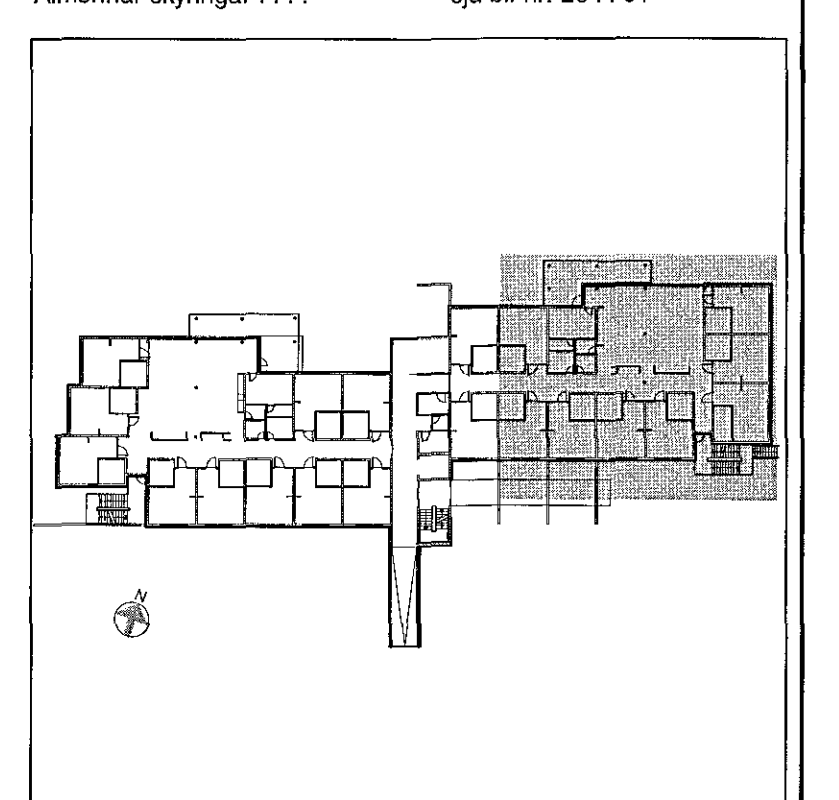

Br. Dags. Breyting Hannað. Teikn.

**VSÓ RÁÐGJÖF**  
BORGARTÚNI 20, 105 REYKJAVÍK, Sími 585-9000, NETT: vso@vso.is

Sólvangur hjúkrunarheimili 2016

Vatnsúðakerfi  
Kjallari  
Grunnmynd  
Hannað/teiknað: GM / PH  
Yfirfarir:  
Samþykkt: Kjartan Helgason  
Kt: 300857-5909

Kvarði: 1:50 (A1)  
Verkfr. 16364  
Reykjavík: 10.05.2017  
Teikn.nr. L6-G0-03  
Br.

Kvarði 1:50

