
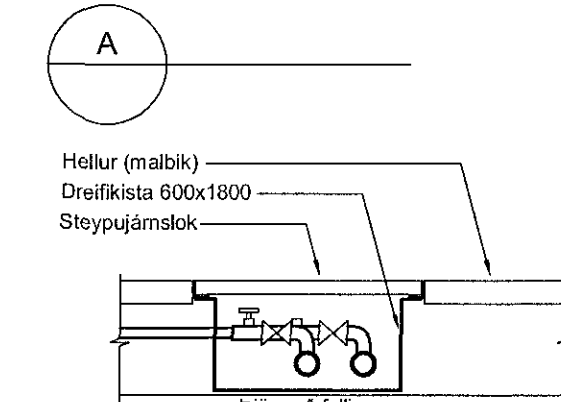
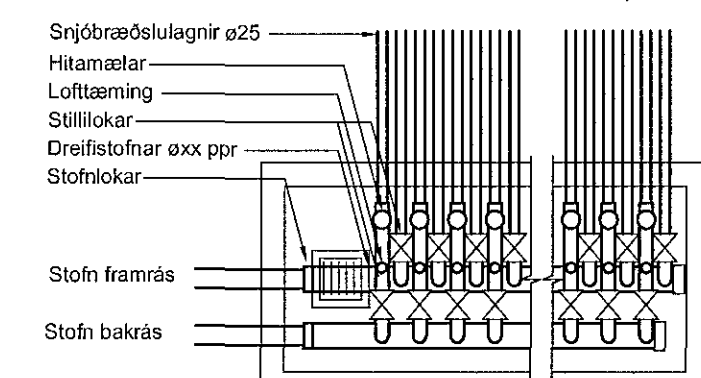



Dreifikista , slaufulengdir

Nr.	lengd (m)
1	200
2	200
3	200
4	200
5	200
6	200
7	200
8	200

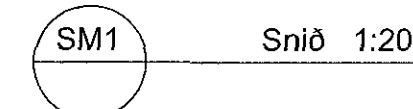

Tilvísanir:

Almennar skýringar... sjá bl. nr. L4-A-01

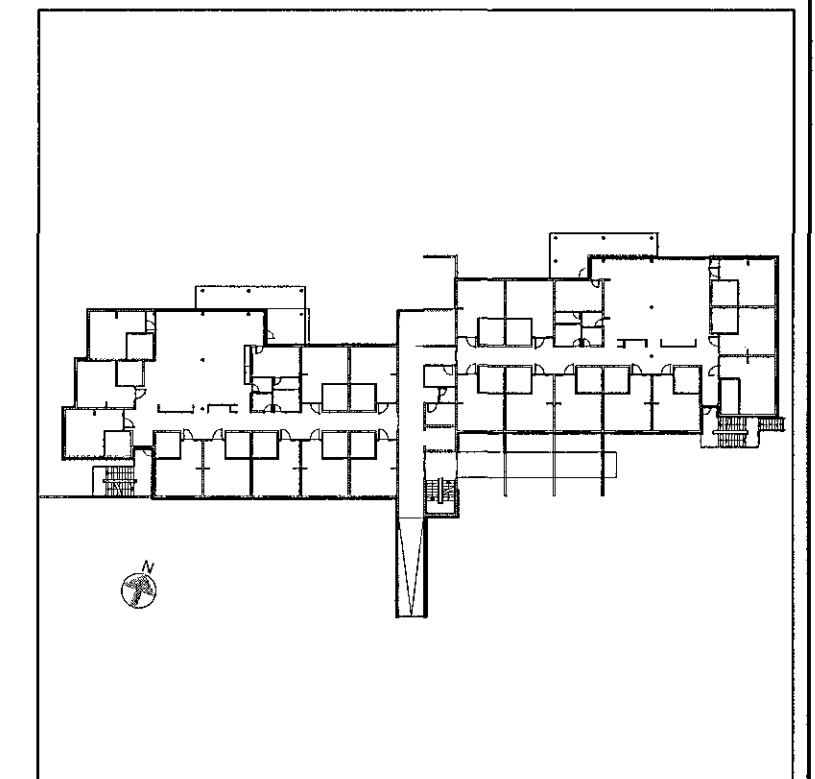

Br. Dags. Breyting Hannað Teikn.


**VSÓ RÁÐGJÖF**  
BORGARTÚNI 20, 105 REYKJAVÍK, Sími 595-9000, NETT: vso@vso.is

Sólvangur hjúkrunarheimili 2016

Snjóbræðslukerfi Grunnmynd Hannað/teiknað: SG / PH  
Yfirarið: Samþykkt: Kjartan Helgason  
Kt: 300857-5909

Kvarði: 1:100 (A1) Reykjavík: 10.05.2017

Verknr. 16364 Teikn.nr. L4-GU-02 Br.

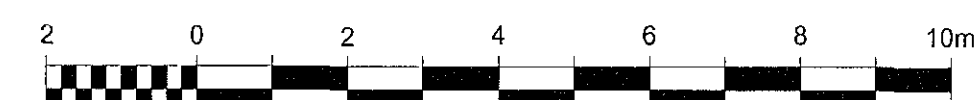

Kvarði 1:100