



Sjá bl. nr.: L4-G0-02

Tilvísanir:

Almennar skýringar sjá bl. nr. L4-A-01

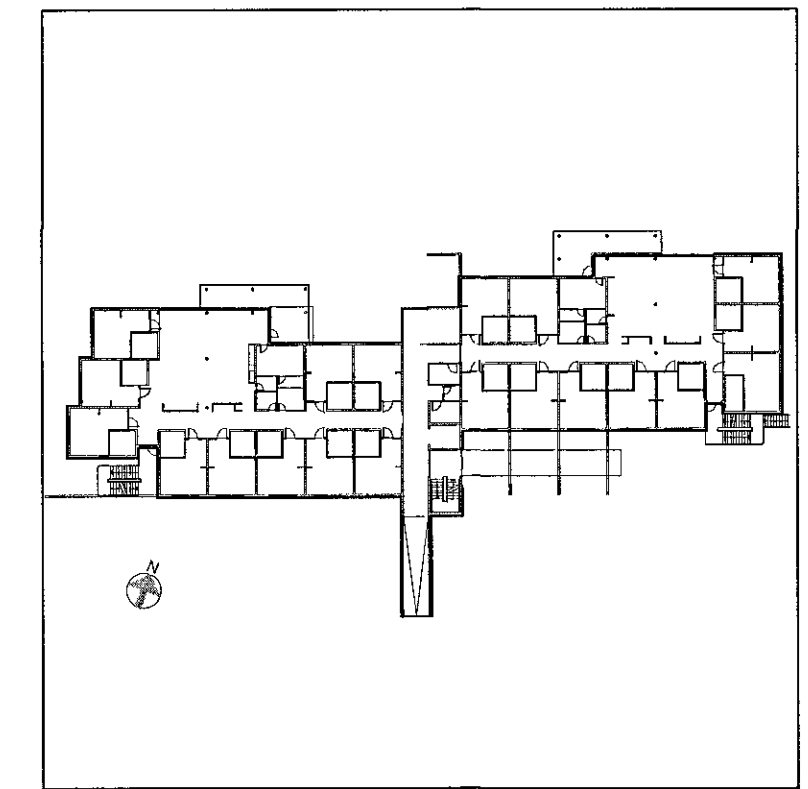

A Snit 1:20

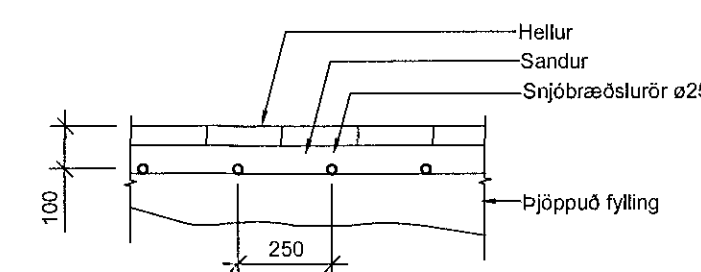

Dreifkista, slaufulengdir

Nr.	lengd (m)
1	220
2	220
3	220
4	220

Br.	Dags.	Beyging	Hannað	Teikn.

VSÓ RÁÐGJÖF
BORGARTÚNI 20, 105 REYKJAVÍK, Sími 565-9000, NETF: vso@vso.is

Sólvangur hjúkrunarheimili 2016

Snjóbræðslukerfi Grunnmynd
Hannað/teiknað: SG / PH
Yfirfarið: Samþykkt: Kjartan Helgason
Kt: 300857-9909

Kvarði: 1:100 (A1) Reykjavík: 10.05.2017
Verknr. 16364 Teikn.nr. L4-GU-01 Br.

Kvarði 1:100

