
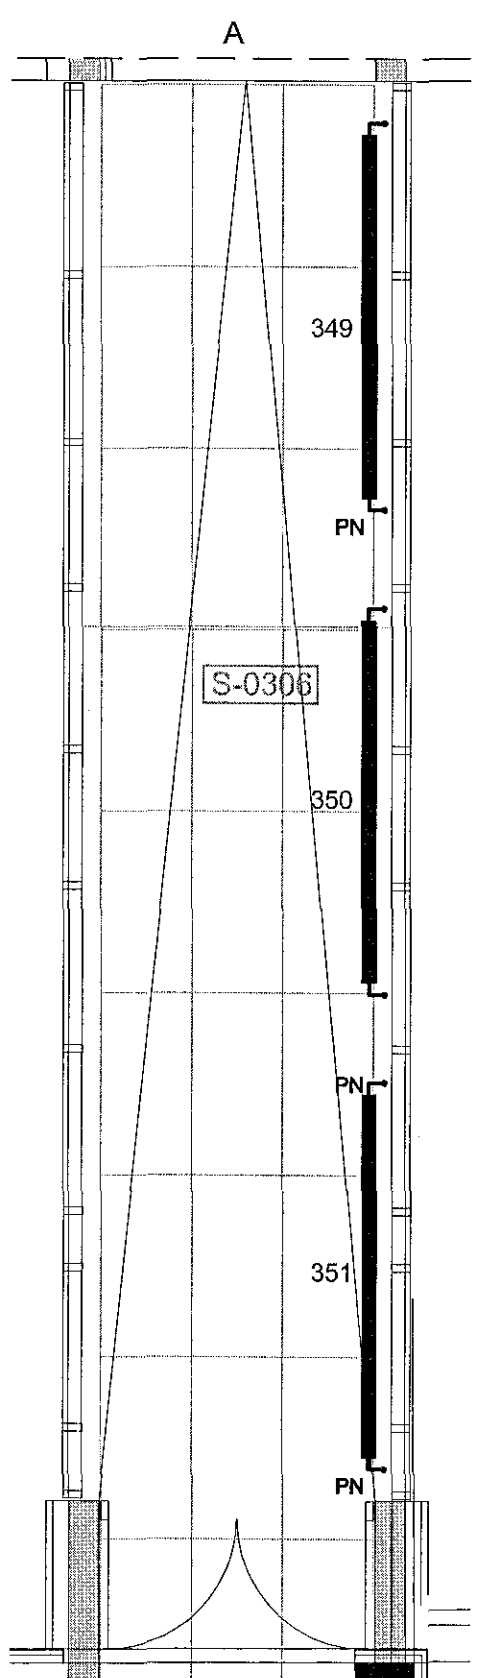


Samþykkt þinn
21 JUN 2017
Byggingarfulltrúinn í Húsnæðisráði
F.h. Sigurður Steinar Jónsson

Áritun samræmingarhönnuðar
Dagsetning samþykks aðaluppráttar


Hönnunarstig: Verkeikning

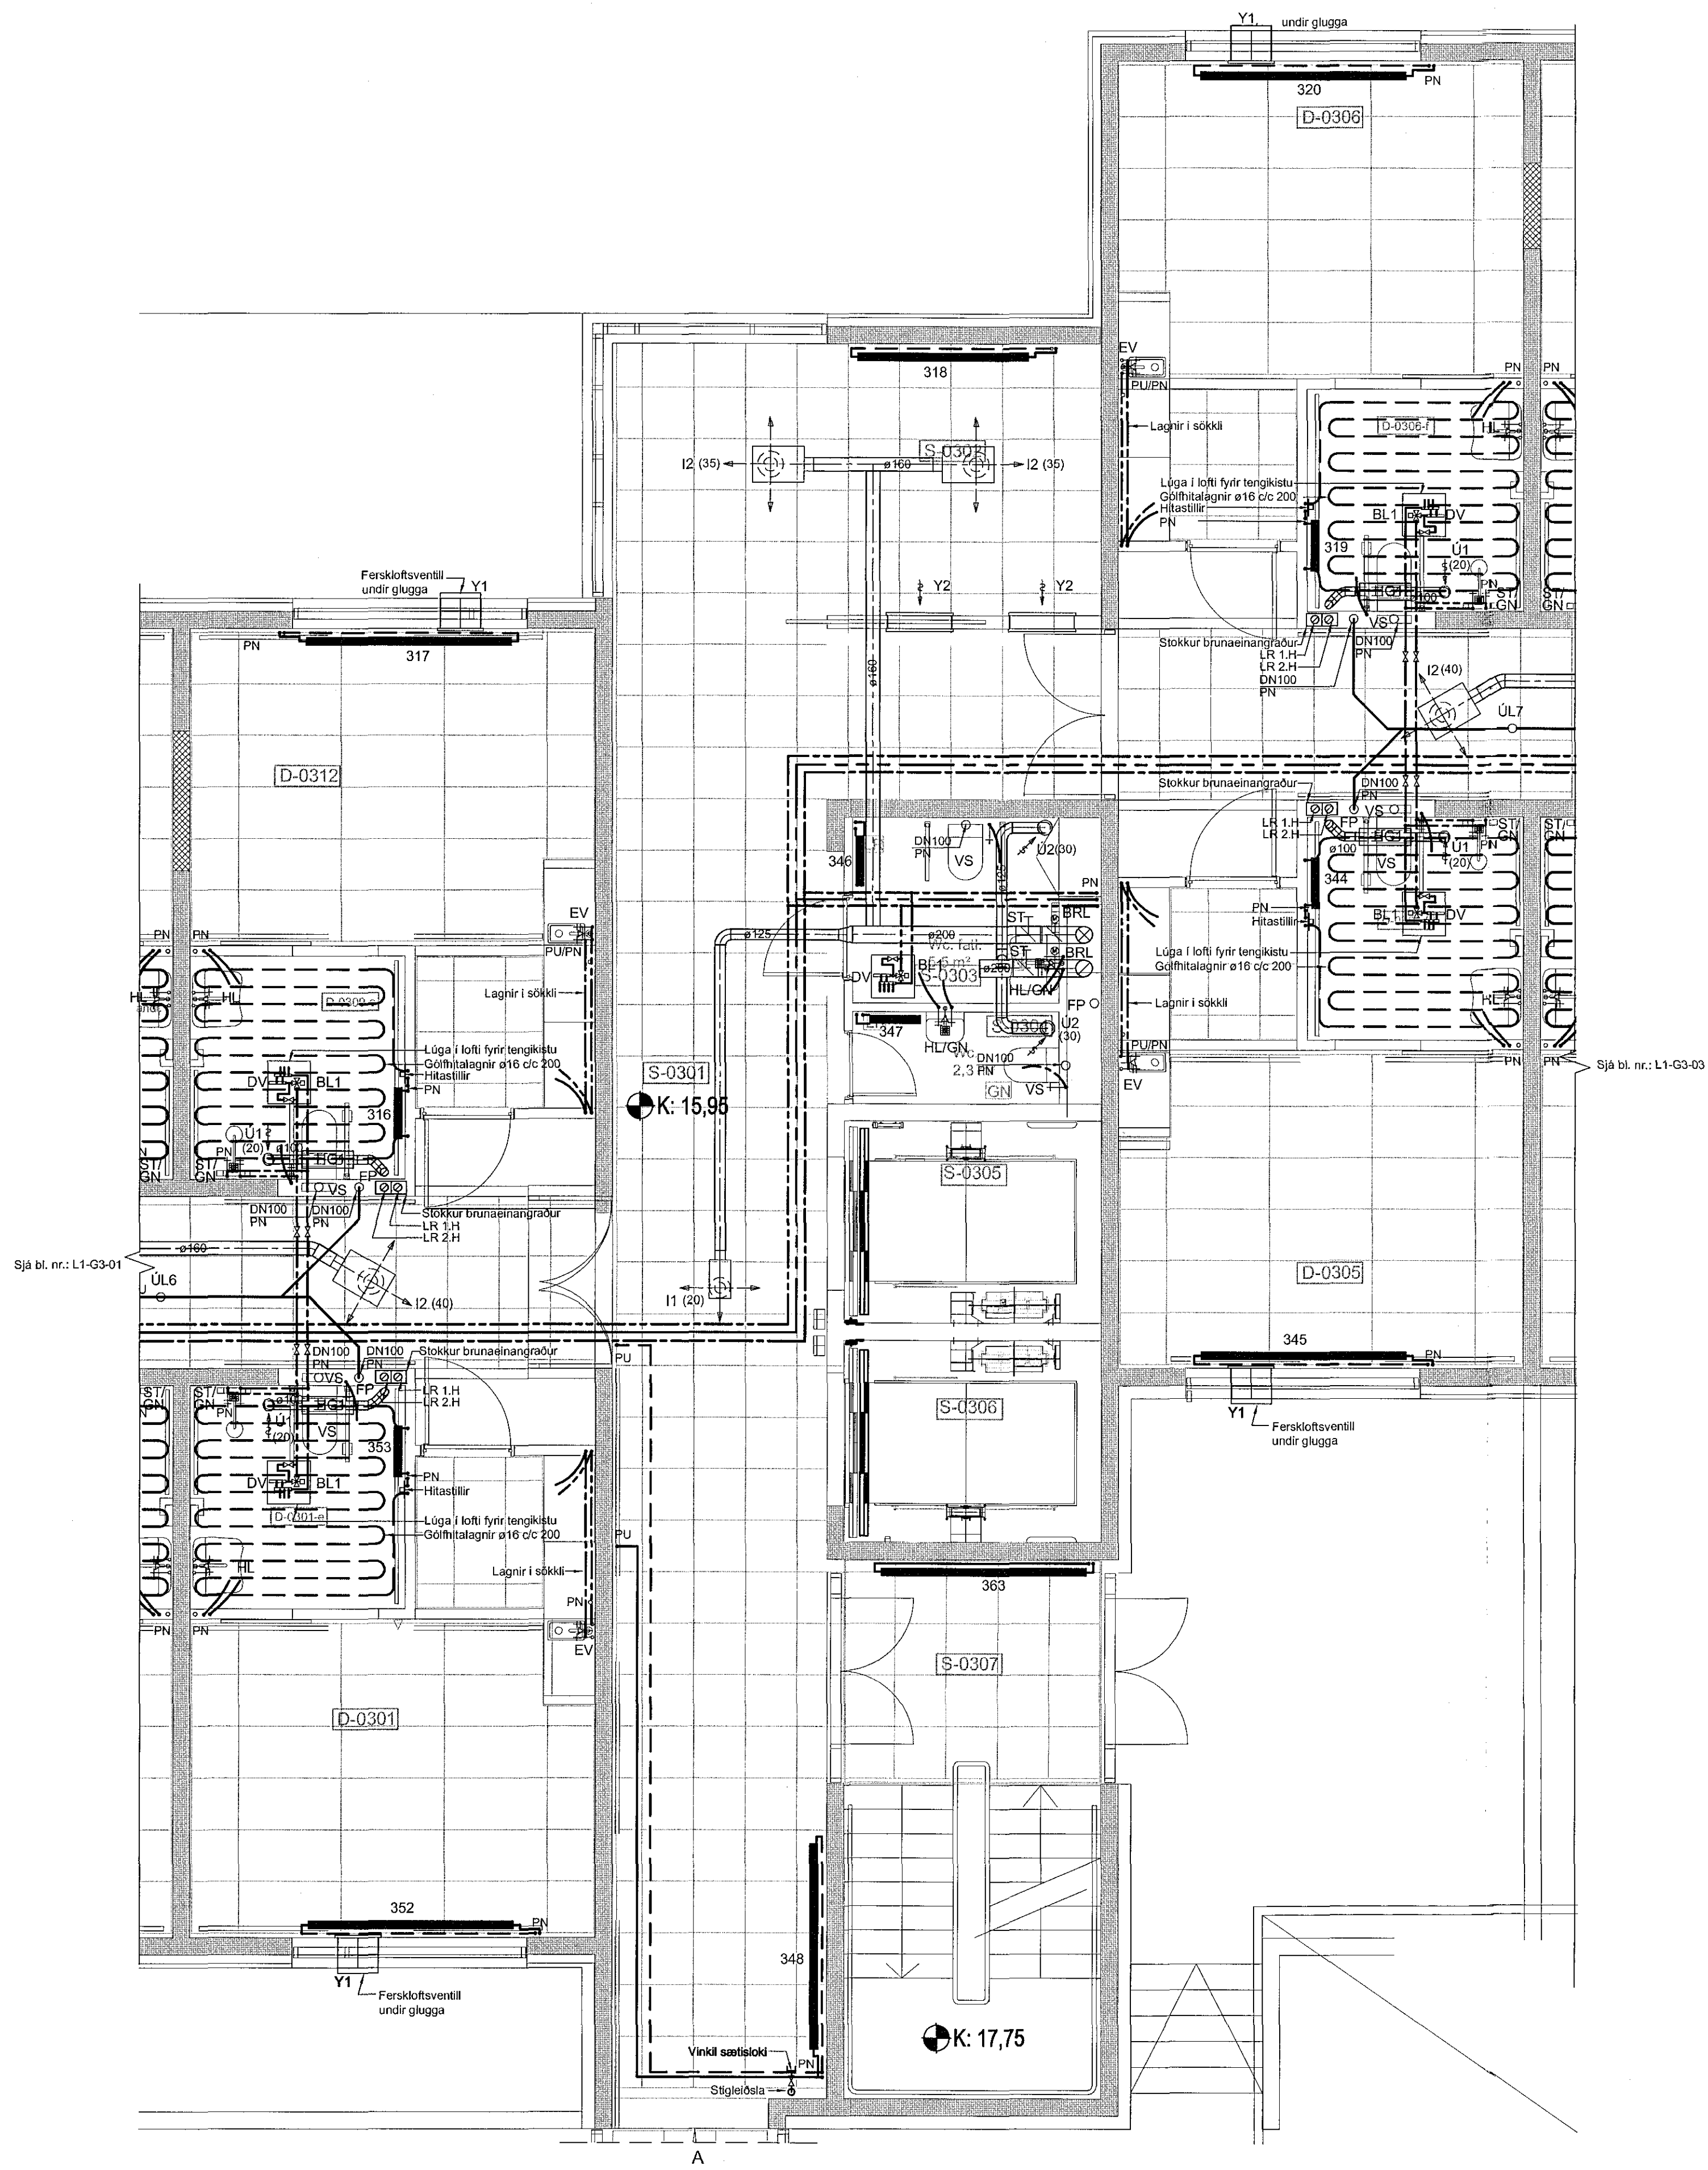

Ofnaskrá:

NR.	REIKN. VARMATAP Watt	HÁMARKS-LENGD mm		VALDIR OFNAR		STÚTAR 10 mm
		HÆD mm	LENGD mm	A B	C D	
317	2150	600	2400			A-D
318	1700	600	2000			C-B
319	170	740	500	Handklæðaoafn		F-E
320	2150	600	2400			C-D
344	170	740	500	Handklæðaoafn		E-F
345	2150	600	2400			A-D
346	250	600	600			C-D
347	250	600	600			A-B
348	1800	500	2400			C-B
349	1700	300	2400			C-B
350	1700	300	2400			C-B
351	1700	300	2400			C-B
352	2150	600	2400			A-D
353	170	740	500	Handklæðaoafn		F-E
363	2150	600	2400			A-D


Afköst ofna skal miða við $dT=28^{\circ}C$.
Framrás $65^{\circ}C$ / bakrás $35^{\circ}C$ / herb. hiti $22^{\circ}C$

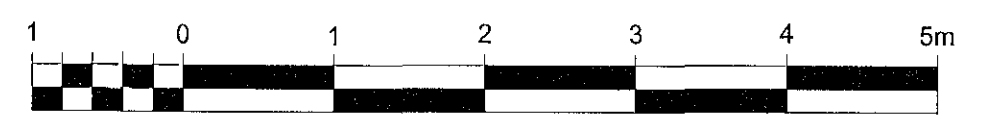

Kvarði 1:50

Tilvísanir:

Almennar skýringar... sjá bl. nr. L1-A-01

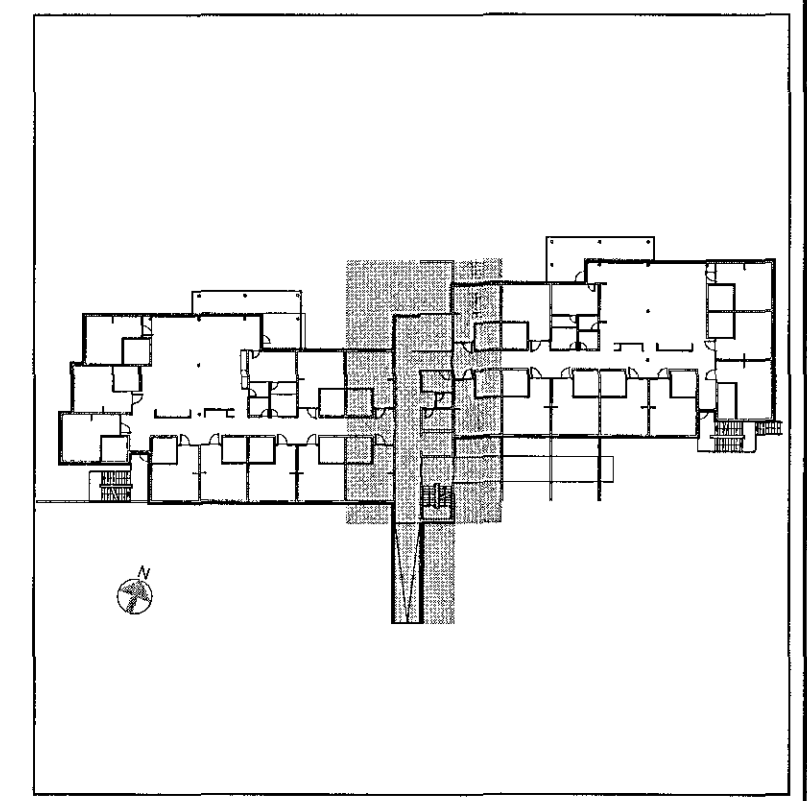

VSÓ RÁÐGJÖF
BORGARTÚNI 20, 105 REYKJAVÍK, Sími 595-9900, NETF: vs@vs.is

Sólvangur hjúkunarheimili 2016

Prifa-, hita- og loftsræsikerfi
3. hæð
Grunnmynd

Hannað/teiknað: GS / ÞH
Yfirfarð:
Samþykkt: Kjartan Helgason
Kt: 300857-5909

Kvarði: 1:50 (A1)
Verknr. 16364

Teikn.nr. L1-G3-02
Br.