


NR	REKNI VARMATAP Watt	HÁMARKS-LENGD		VALDIR OFNAR		STÚTAR 10 mm
		HVEÐ mm	LENGD mm	A B	C D	
301	170	740	500	Handklæðaðafn		E-F
302	2150	600	2400	Handklæðaðafn		A-D
303	170	740	500	Handklæðaðafn		F-E
304	2150	600	2400	Handklæðaðafn		A-D
305	170	740	500	Handklæðaðafn		E-F
306	2150	600	2400	Handklæðaðafn		A-D
307	2050	300	2800			C-B
308	2050	300	2800			C-B
309	550	300	800			C-B
310	880	300	1200			A-D
311	1900	600	2200			C-B
312	250	600	600			C-D
313	250	600	600			C-D
314	170	740	500	Handklæðaðafn		F-E
315	2150	600	2400	Handklæðaðafn		C-B
355	170	740	500	Handklæðaðafn		E-F
356	2150	600	2400	Handklæðaðafn		A-D
357	170	740	500	Handklæðaðafn		F-E
358	2150	600	2400	Handklæðaðafn		C-B
359	170	740	500	Handklæðaðafn		E-F
360	2150	600	2400	Handklæðaðafn		A-D
361	170	740	500	Handklæðaðafn		F-E
362	1400	600	1200	Handklæðaðafn		A-B

Afköst ofna skal miða við  $t_D=28^\circ\text{C}$ .  
Framrás  $65^\circ\text{C}$  / bakrás  $35^\circ\text{C}$  / herb. hiti  $22^\circ\text{C}$


Samþykkt þann  
21 JUN 2017  
Byggingartúlltrúinn í Hafnarhlíð  
F.h. Sigurður Steinar Jónsson

Ártun samræmingarhönnuðar  
Dagsetning samþykks aðaluppráttar

Hönnunarstig: Verkeigning

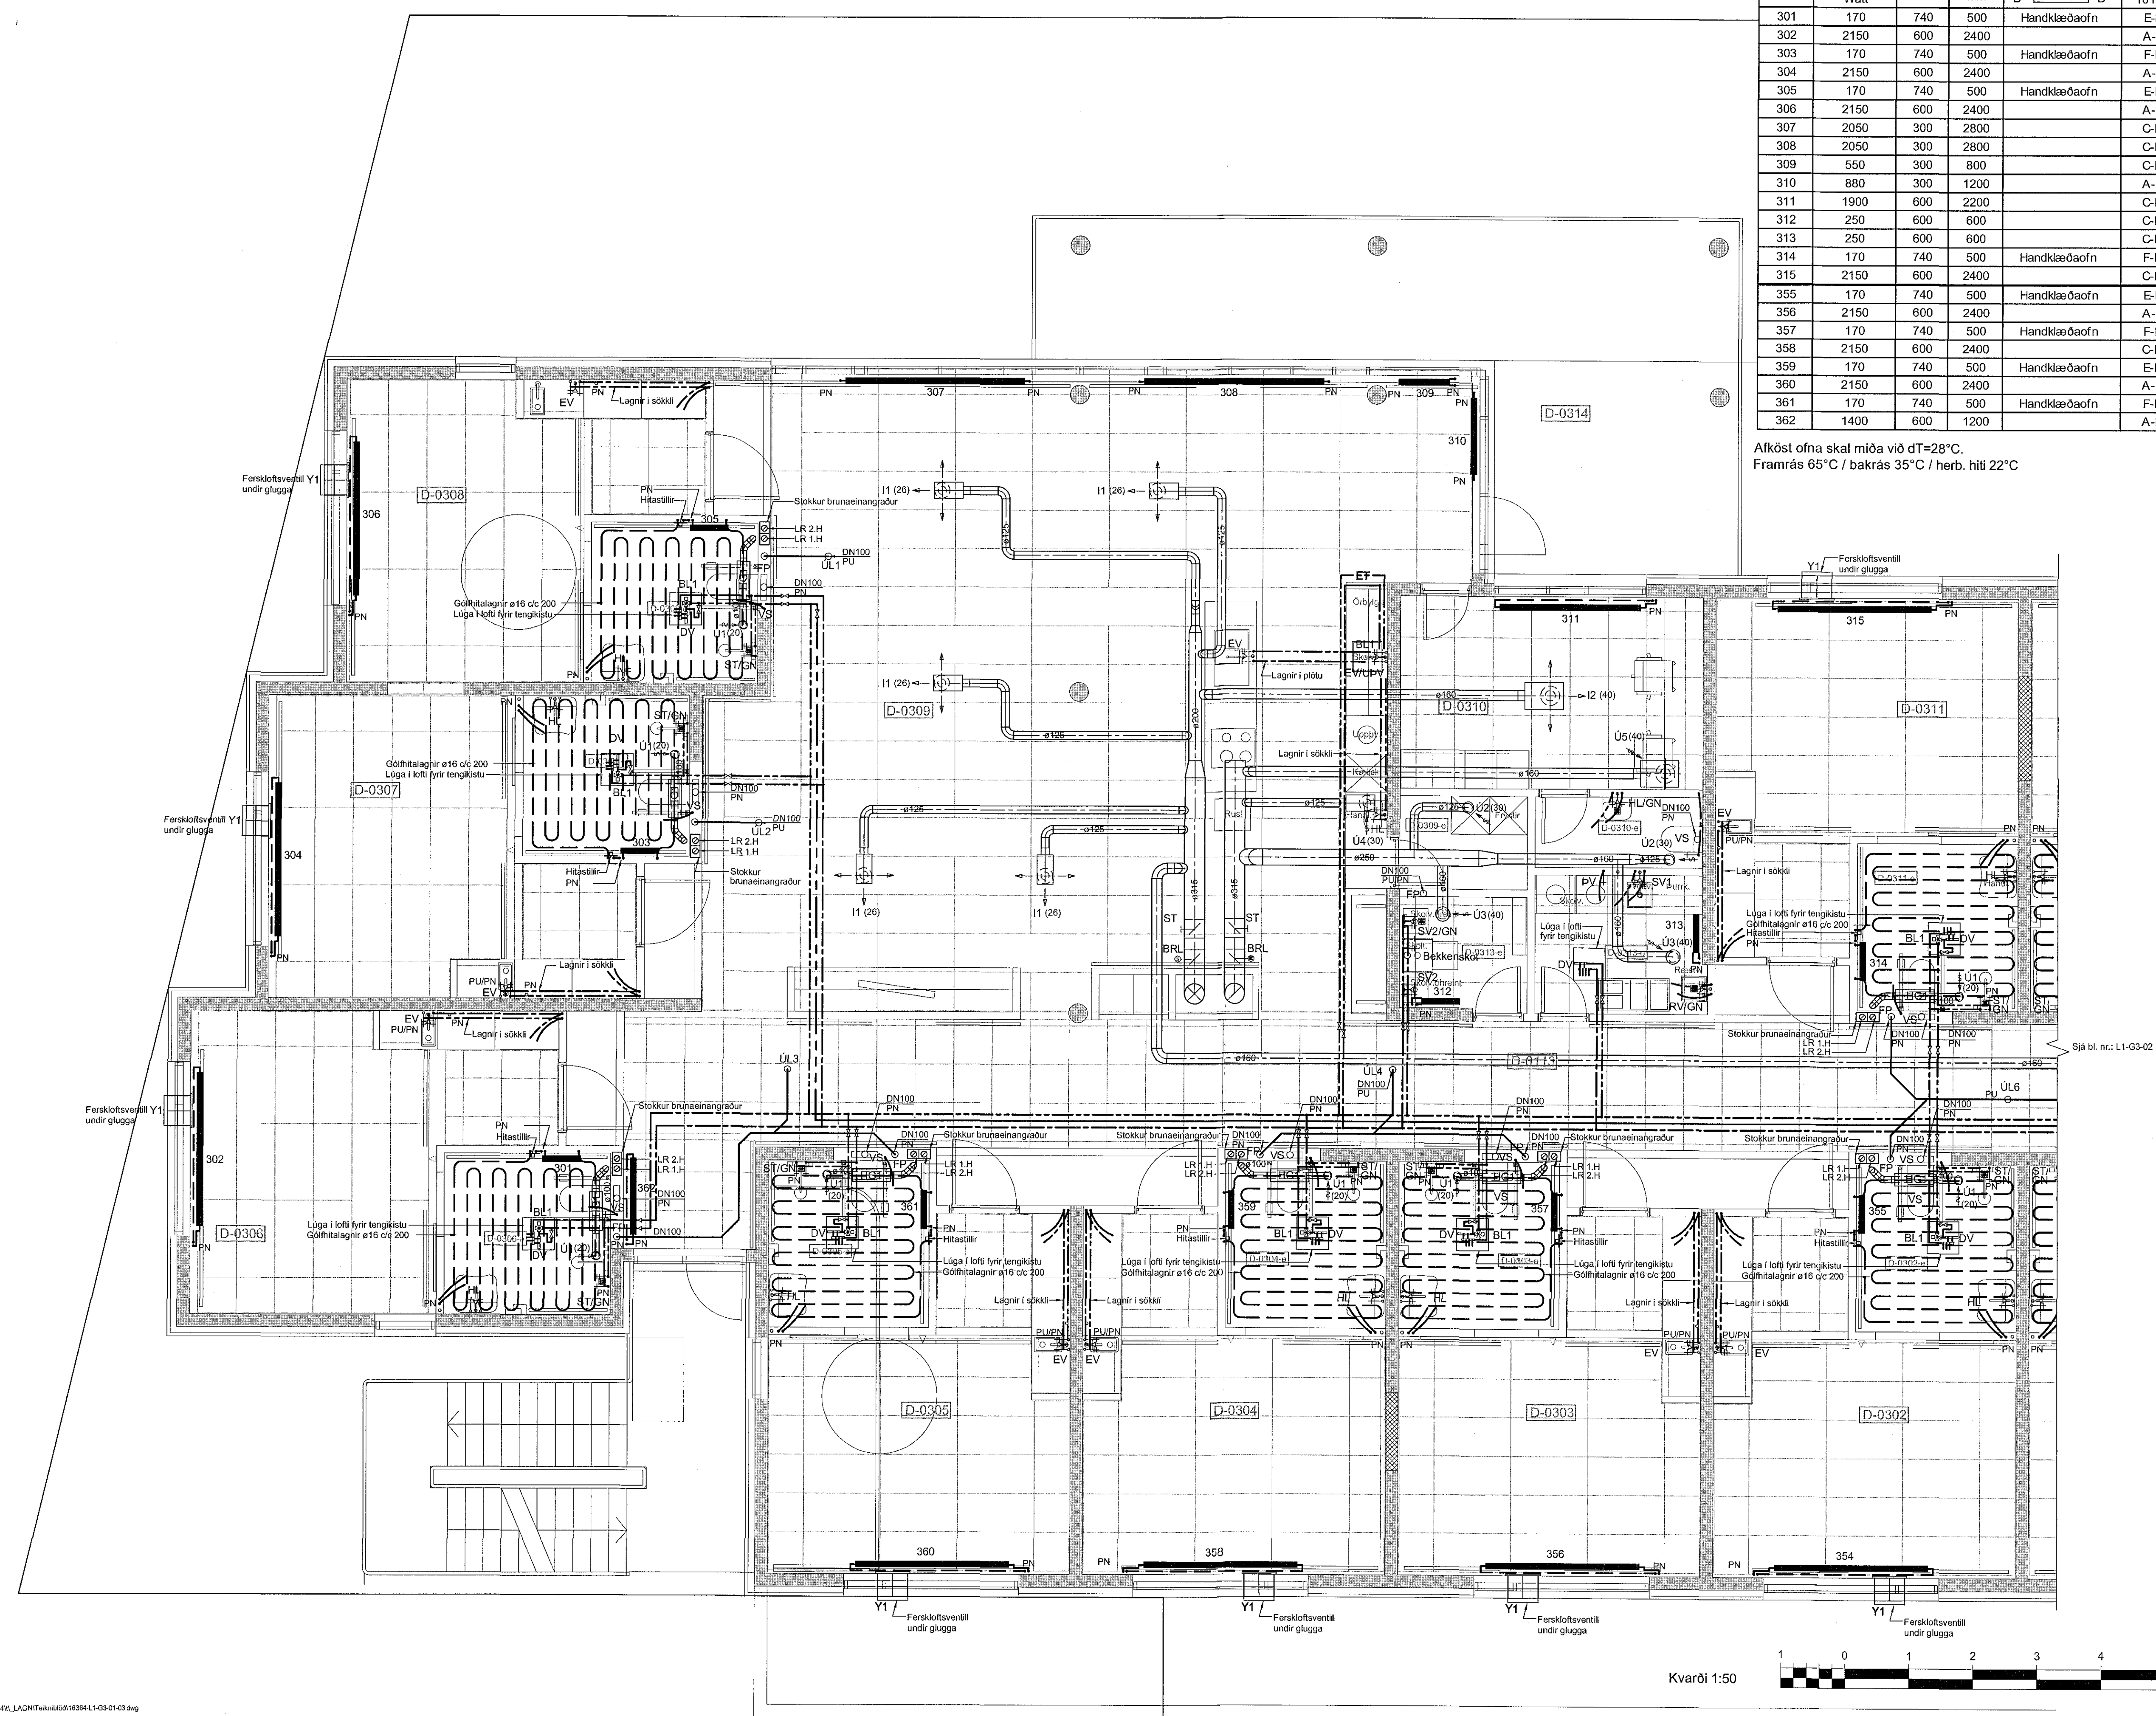

Tilvísanir:  
Aimennar skýringar... sjá bl. nr. L1-A-01

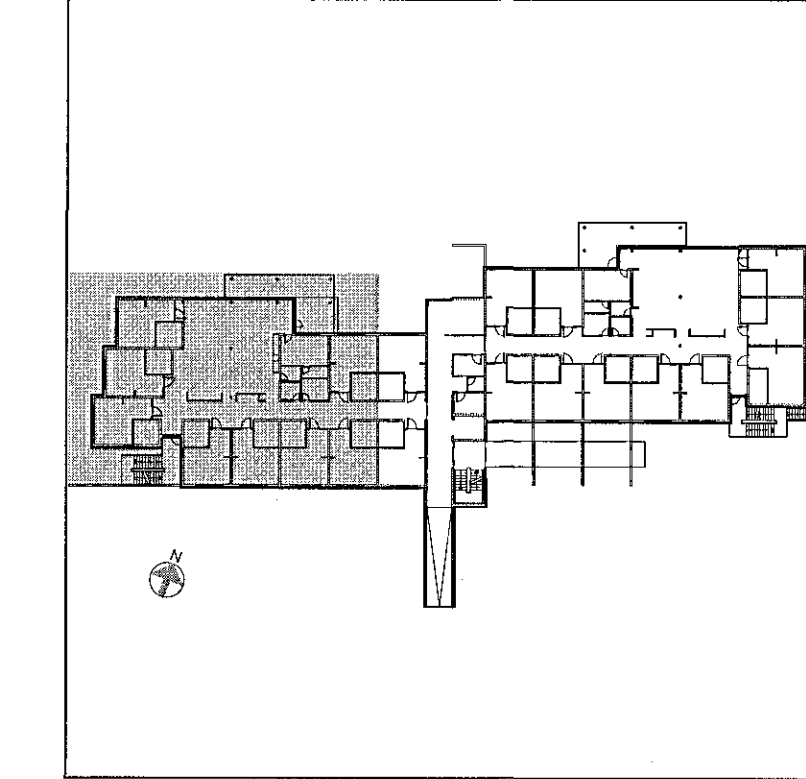

Br. Dags. Breyting. Herrað Tökn.

**VSÓ RÁÐGJÖF**  
BORGARTÚNI 20, 105 REYKJAVÍK, Sími 565-9000, NETF: vs@vs.is

Sólvangur hjúkrunarheimili 2016

Prifa-, hita- og loftsræskerfi  
3. hæð  
Grunnmynd  
Hannað/teiknað: GS / PH  
Yfirfarir: Kjaran Helgason  
Kt: 300857-5909

Kvarði: 1:50 (A1)  
Verknr. 16364  
Teikn.nr. L1-G3-01  
Reykjavík: 10.05.2017  
Br.