


Áritun samræmingarhönnuðar

Dagsetning samþykks ádaluppráttar


Hönnunarstig: Verkeigning

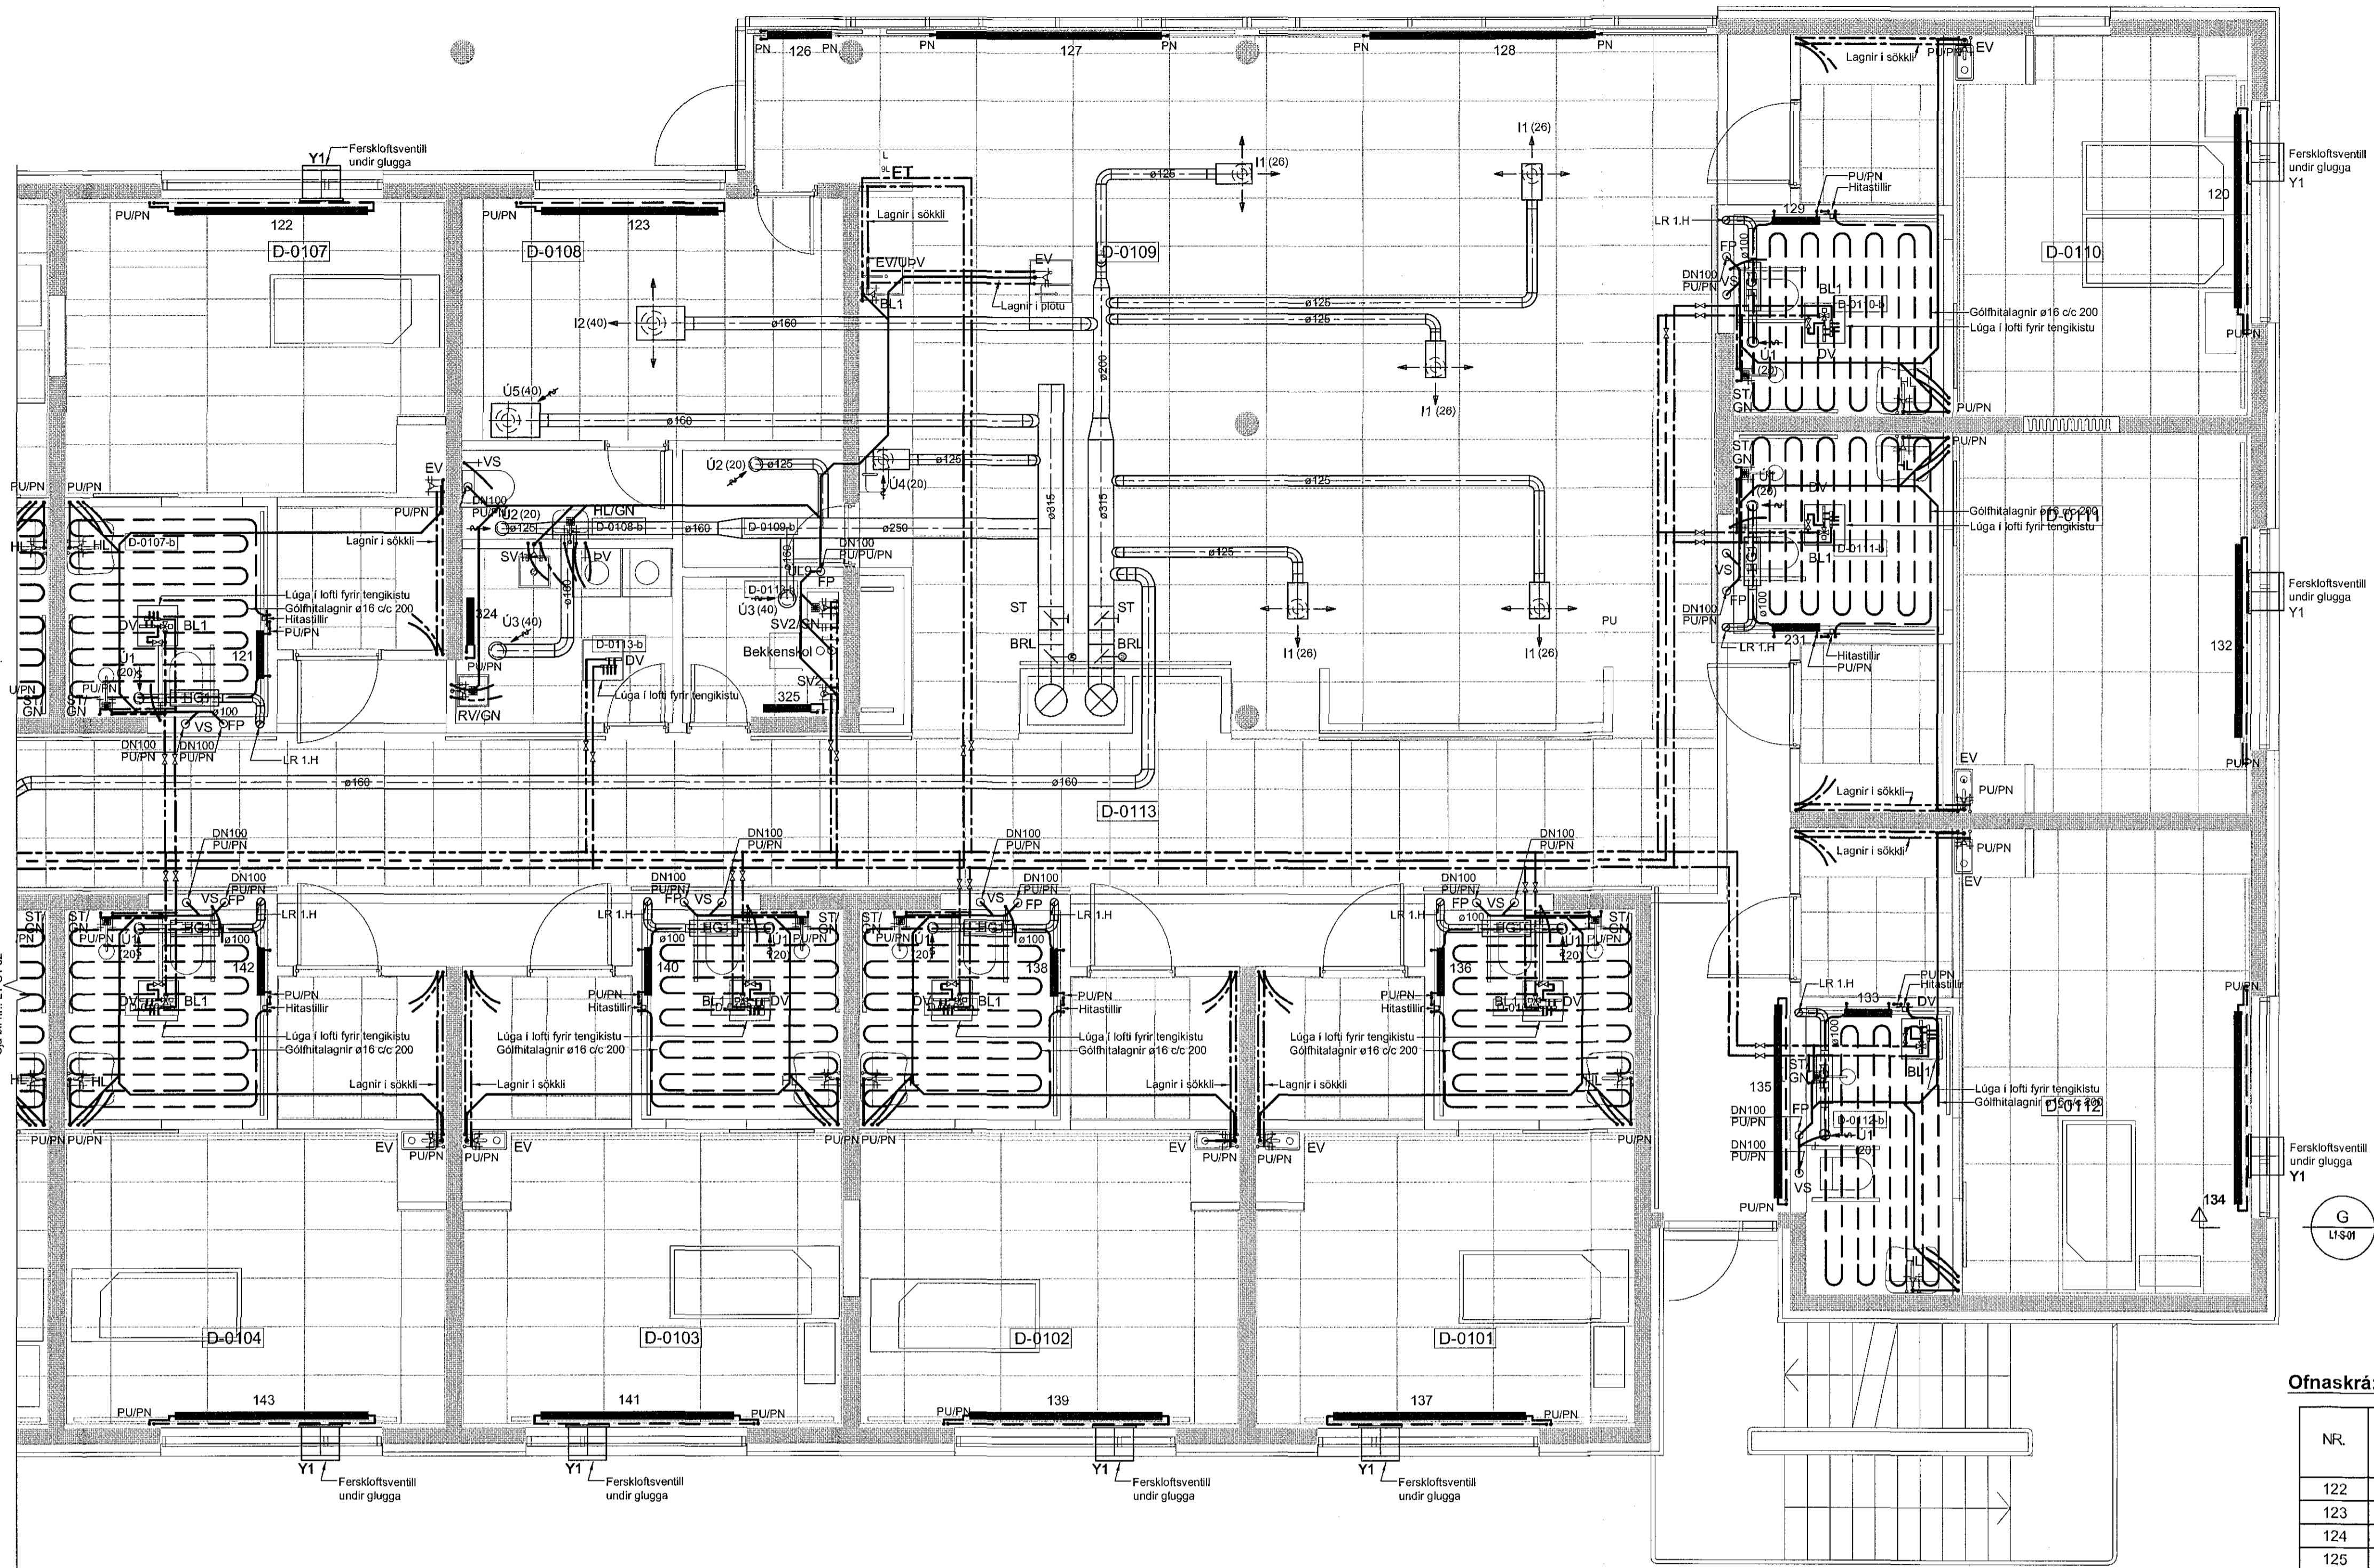

Öfnaskrá:


NR.	REKNI. VARMATAÞ Watt	HÁMARKS-		VALDIR OFNAR				STÚTAR 10 mm
		HÆÐ mm	LENGD mm	A	B	C	D	
122	2150	600	2400					A-D
123	1800	600	2000					A-D
124	250	600	600					A-B
125	250	600	600					A-B
126	550	300	800					A-D
127	2050	300	2800					A-D
128	2050	300	2800					A-D
129	170	740	500			Handklæðaoafn		F-E
130	2150	600	2400					C-B
131	170	740	500			Handklæðaoafn		E-F
132	2150	600	2400					C-B
133	170	740	500			Handklæðaoafn		F-E
134	2150	600	2400					A-D
135	2150	600	2400					C-B
136	170	740	500			Handklæðaoafn		E-F
137	2150	600	2400					A-D
138	170	740	500			Handklæðaoafn		F-E
139	2150	600	2400					C-B
140	170	740	500			Handklæðaoafn		E-F
141	2150	600	2400					A-D
142	170	740	500			Handklæðaoafn		F-E
143	2150	600	2400					C-B

Afköst ofna skal miða við $\Delta T=28^{\circ}C$.
Framrás $65^{\circ}C$ / bakrás $35^{\circ}C$ / herb. hiti $22^{\circ}C$

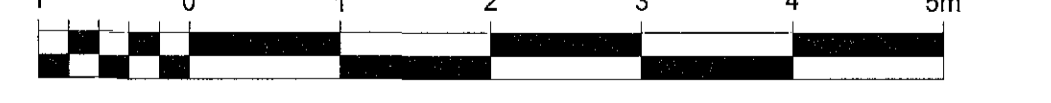

Kvarði 1:50

Tilvísanir:
Aimennar skýringar... sjá bl. nr. L1-A-01

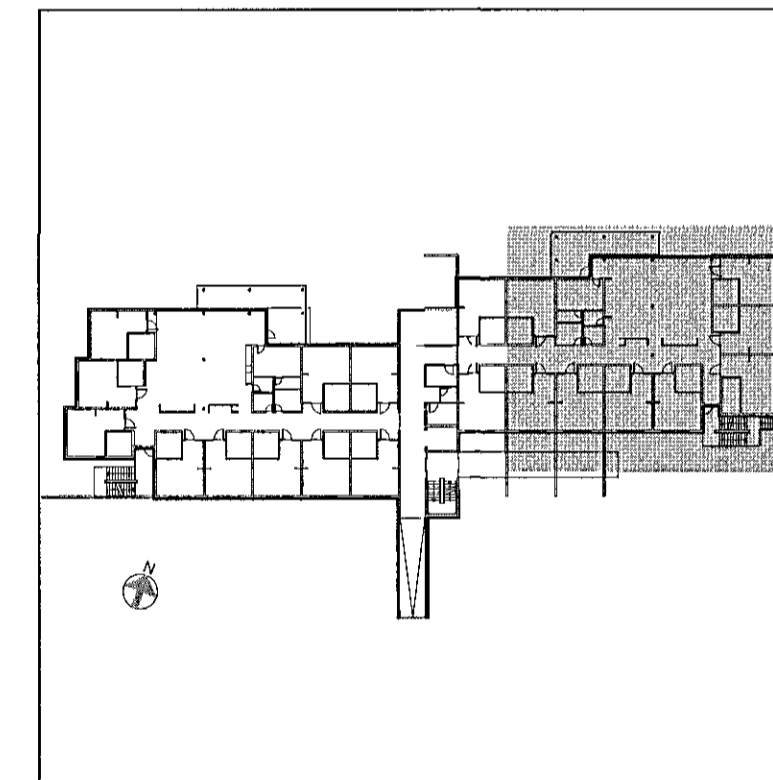

Br. Dags. Breyting Hannöf. Tekst.

VSÓ RÁÐGJÖF
BORGARTÚNI 20, 105 REYKJAVÍK, Sími 585-9000, NETF: vso@vso.is

Sólvangur hjúkrunarheimili 2016

Prifa-, hita- og loftsræsikerfi
1. hæð
Grunnmynd

Hannað/teiknað: GS / ÞH
Yfirfarð:
Samþykkt: Kjartan Helgason
Kt. 300857-5909

Kvarði: 1:50 (A1)

Verkr. Telkn.nr. Br.
16364 L1-G1-03