

Sjá bl. nr.: L1-G0-02


Samþykkt þann  
21 JUN 2017  
Byggingarfulltrúinn í Hafnarfirði  
F.h. Sigurður Steinar Jónsson

Áritun samræmingarhönnuðar  
Dagsetning samþykks aðaluppdráttar

Hönnunarstig: Verkeigning

Tilvisanir:

Almennar skýringar . . . . . sjá bl. nr. L1-A-01

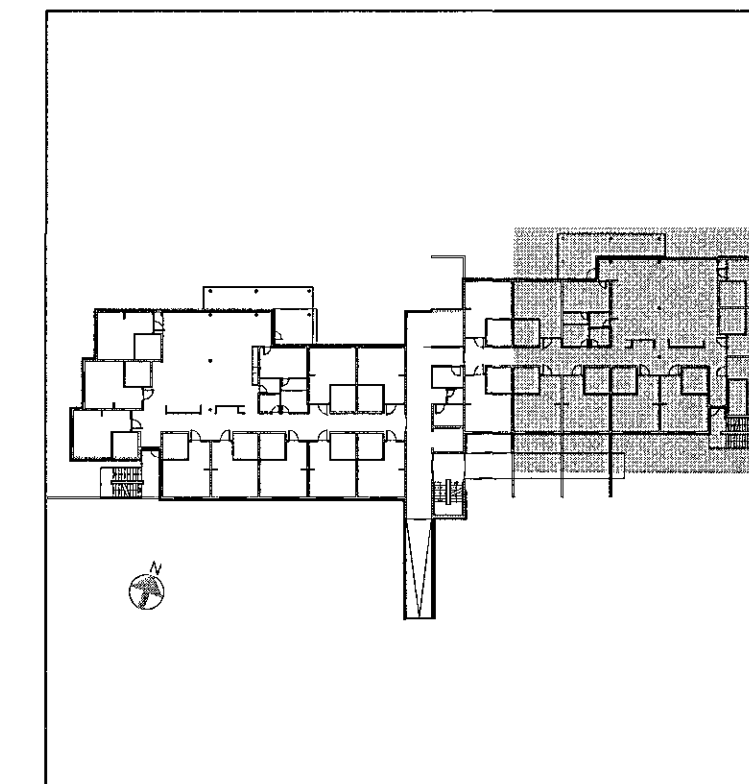

NR	REKNI VARMATAP Watt	HÁMARKS-		VALDIR OFNAR		STÚTAR 10 mm
		HÆÐ mm	LENGD mm	A B	C D	
016	2300	600	2600			A-D

Alkóst ofna skal miða við  $\Delta T = 28^\circ\text{C}$ .  
Framrás  $65^\circ\text{C}$  / bakrás  $35^\circ\text{C}$  / herb. hiti  $22^\circ\text{C}$

Kvarði 1:50



Br. Dags. Breyting Hannað Teikn.

**VSÓ RÁDGIJÖF**  
BORGARTÚNI 20, 105 REYKJAVÍK, Sími 565-9000, NETFI: vs@vs.is

Sólvangur hjúkrunarheimili 2016

Prifa-, hita- og loftæsikerfi  
Kjallari  
Grunnmynd  
Hannað/teiknað: GS / PH  
Yfirfarir:  
Samþykkt: Kjartan Helgason  
Kt: 300857-5909

Kvarði: 1:50 (A1)  
Verknr. 16364  
Teikn.nr. L1-G0-03  
Br.