

NR	REKNI. VARIATAP Watt	HÁMARKS. LENGD mm		VALDRÖFNAR		STÚTAR 10 mm
		HED mm	LENGD mm	A B	C D	
001	1700	300	2400			A-D
002	2000	600	2400			A-D
003	1700	300	2400			A-D
004	2000	300	2800			G-B
005	2000	300	2800			A-D
006	1000	300	1400			A-D
007	250	600	600			C-D
008	250	600	600			C-D
009	250	600	600			A-B
010	900	300	1800			A-D
011	400	300	800			A-D


Afköst ofna skal miða við  $\Delta T=28^{\circ}\text{C}$ .  
Framrás  $65^{\circ}\text{C}$  / bakrás  $35^{\circ}\text{C}$  / herb. hiti  $22^{\circ}\text{C}$

Samþykkt þann  
21 JUN 2017  
Byggingarfulltrúinn í Hafnarí  
F.h. Sigurður Steinar Jónsson

Áritun samræmingarhönnuðar


Dagsetning samþykks aðaluppdráttar

Hönnunarstig: Verkeigning

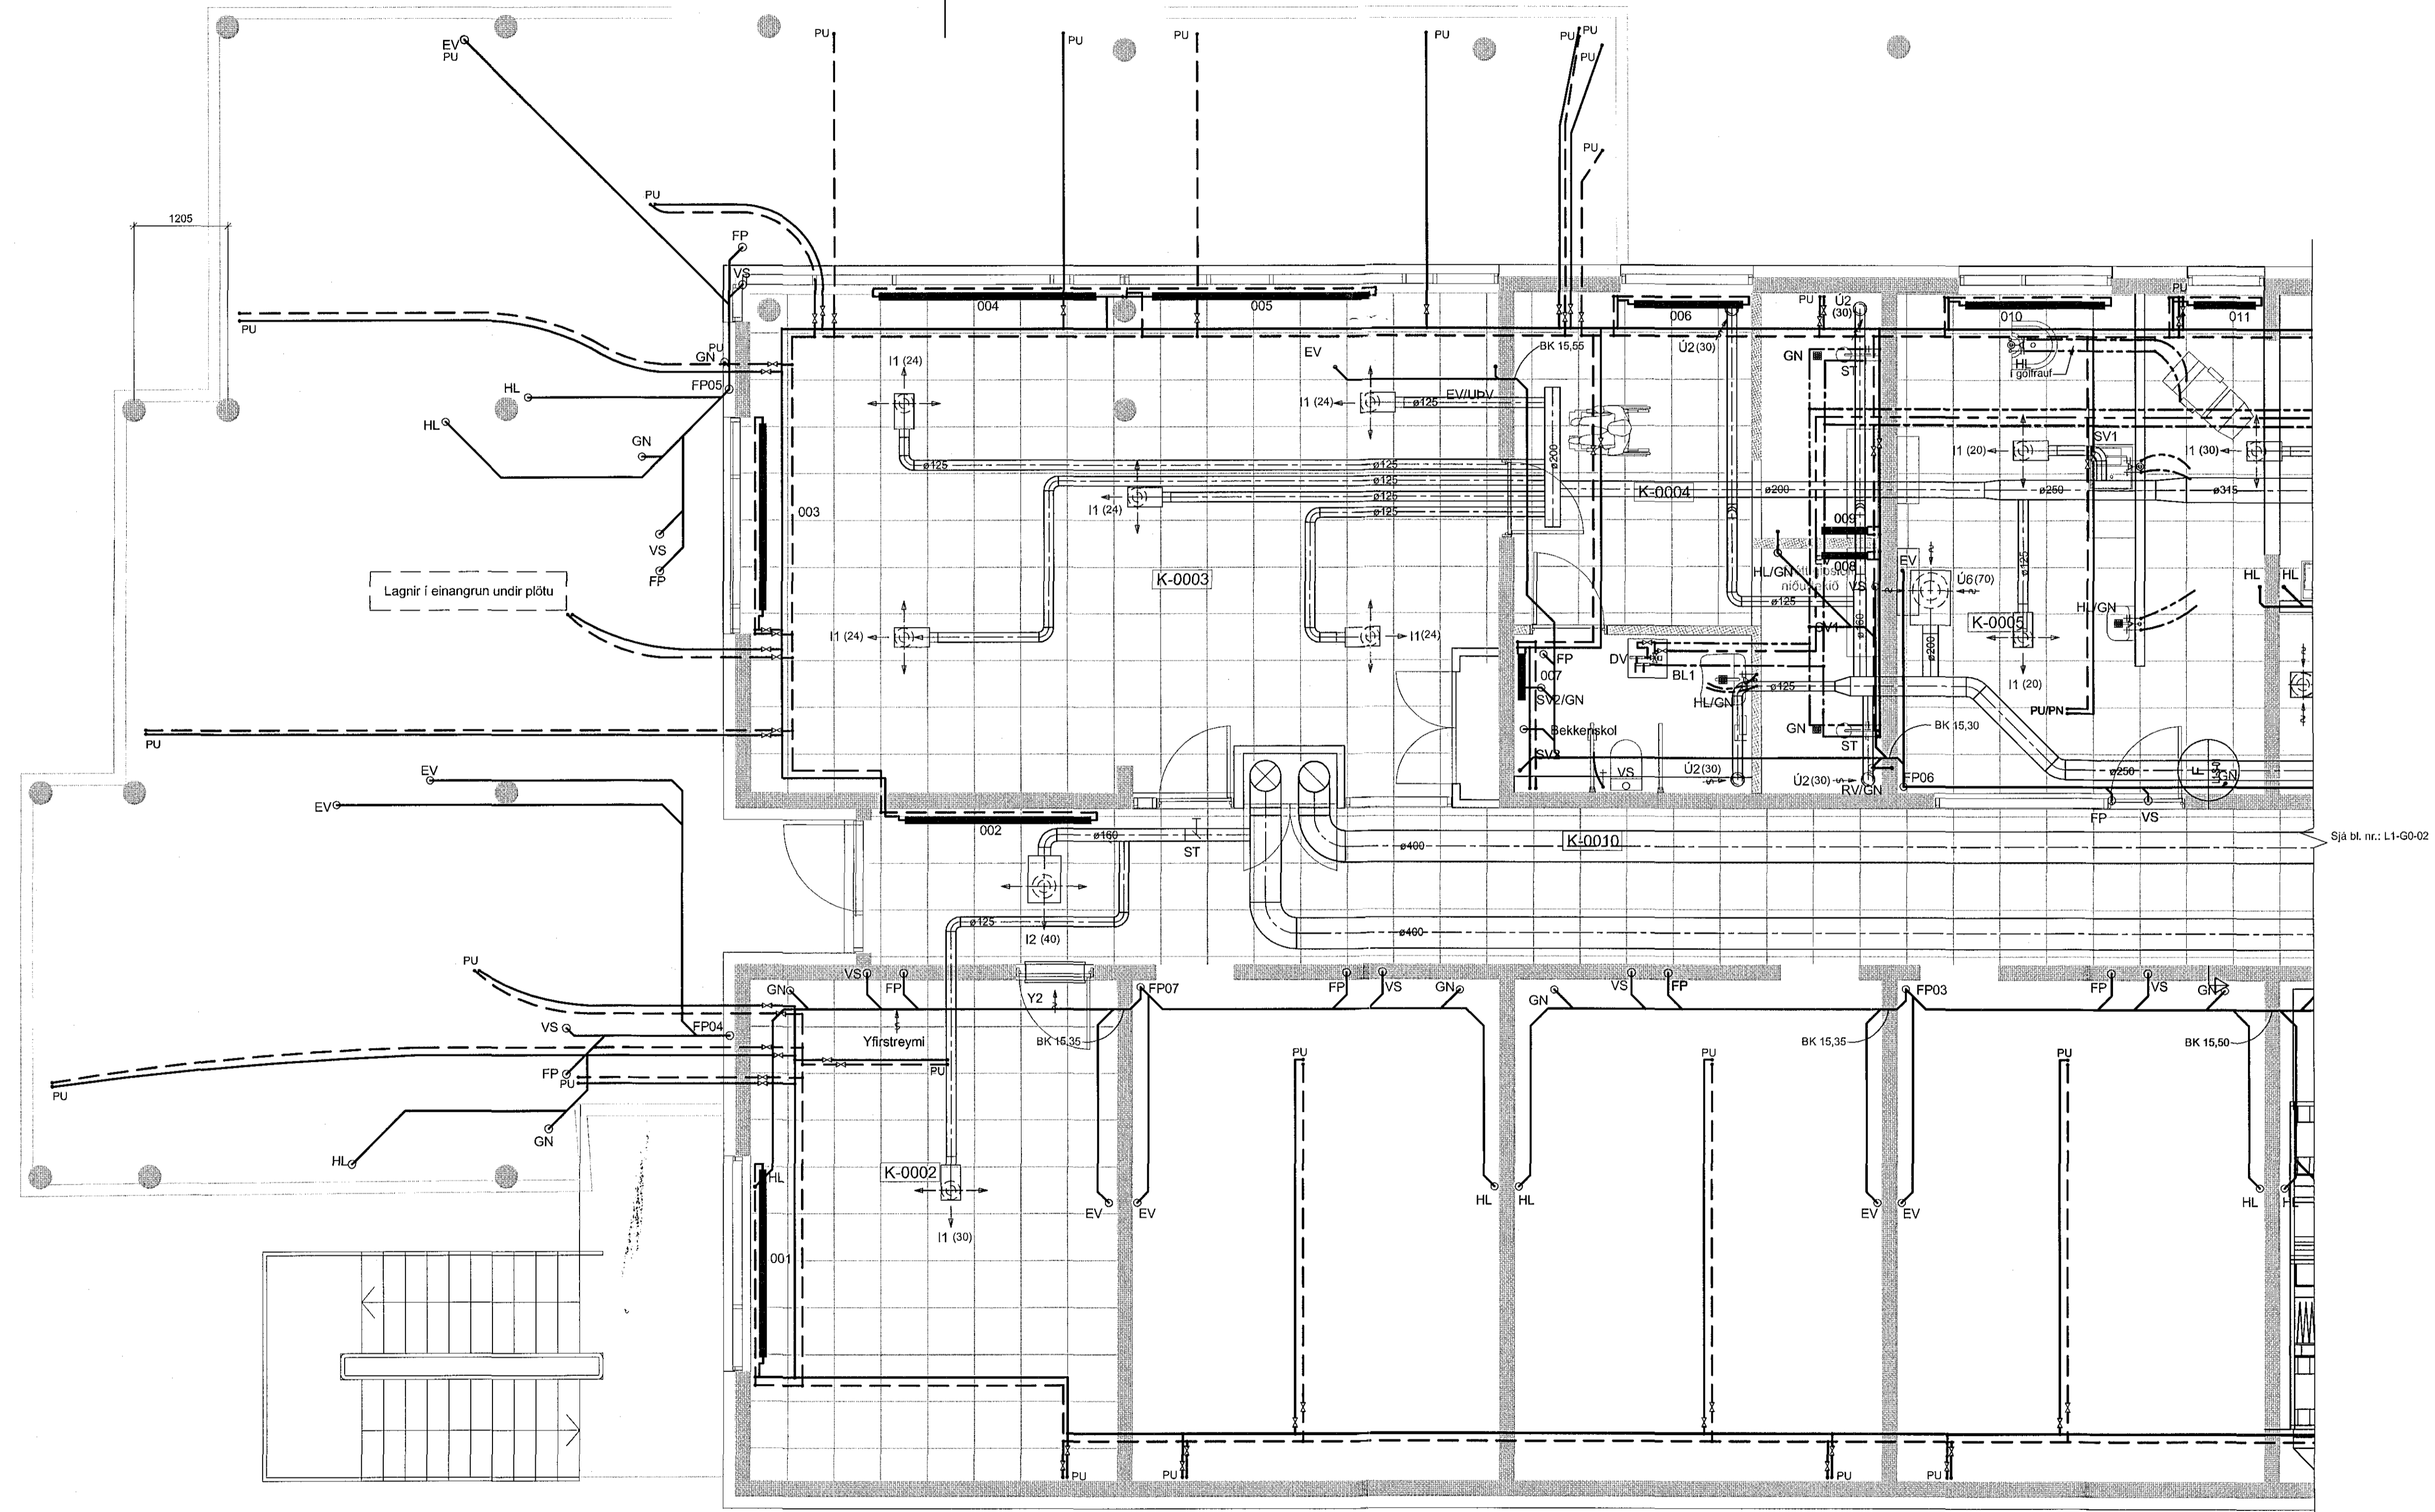

Tilvísanir:

Almennar skýringar... sjá bl. nr. L1-A-01

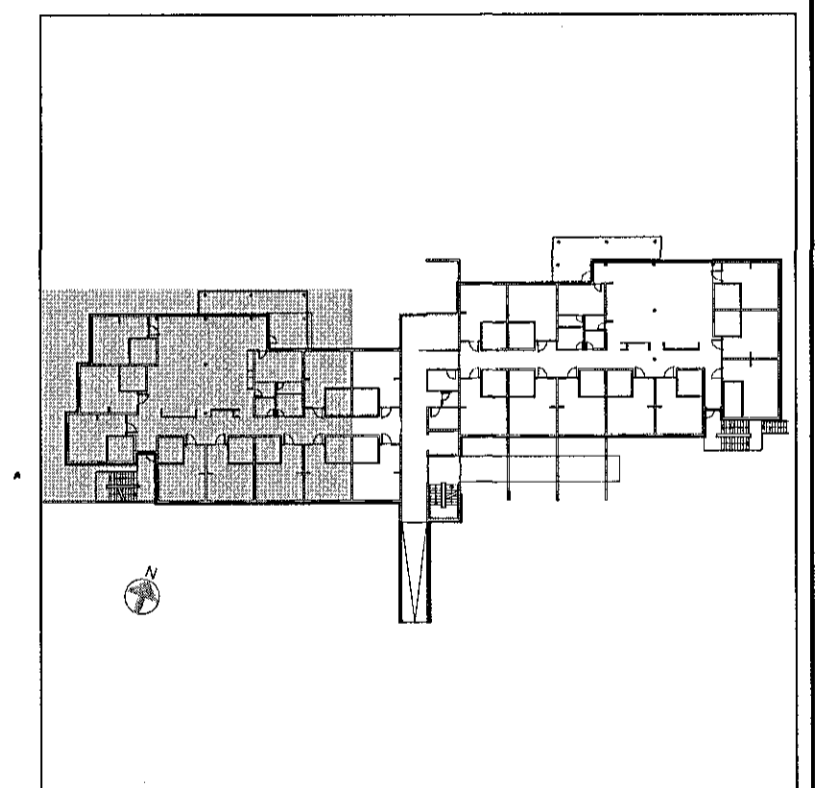

Br. Daga. Breyting. Hannað Tekn.

**VSÓ RÁÐGJÖF**  
BORGARTÚNI 20, 105 REYKJAVÍK, SÍMI 555-9000, NETT: vso@vso.is

Sólvangur hjúkrunarheimili 2016

Brifa-, hita- og loftsræsikerfi  
Kjallari  
Grunnmynd

Hannað/teiknað: GS / PH  
Yfirfarð:  
Samþykkt: Kjartan Helgason  
Kt: 300857-5909

Kvarði: 1:50 (A1) Reykjavík: 10.05.2017

Verknr. 16364 Teikn.nr. L1-G0-01 Br.

Kvarði 1:50

