

Áritun samræmingarhönnuðar
Dagsetning samþykks aðaluppdráttar

Hönnunarstig: Verkteikning



Skýringar:

Öll mál eru í millimetrum.
Allir kótar í metrum.
Atlar málsetningar og kótar koma fram á teikningum arkitekta og skal sannreyna öll mál við bær.
Beygjumál járna skal sannreyna og bera saman við málsetningar á steyptum byggingarhlutum skv. arkitektateikningum og fyrirskrifaða steypuhulu skv. teikningum VSO Ráðgjafar.
Sjá gataplán fyrir úrtök í steypu.
Einangrun er samkvæmt teikningum arkitekta.



Tilvísanir:

Almennar skýringar sjá bl. nr. B-A-01
Almenn snið sjá bl. nr. B-SD-01
Arkitektateikningar
Lagnateikningar
Gataplön

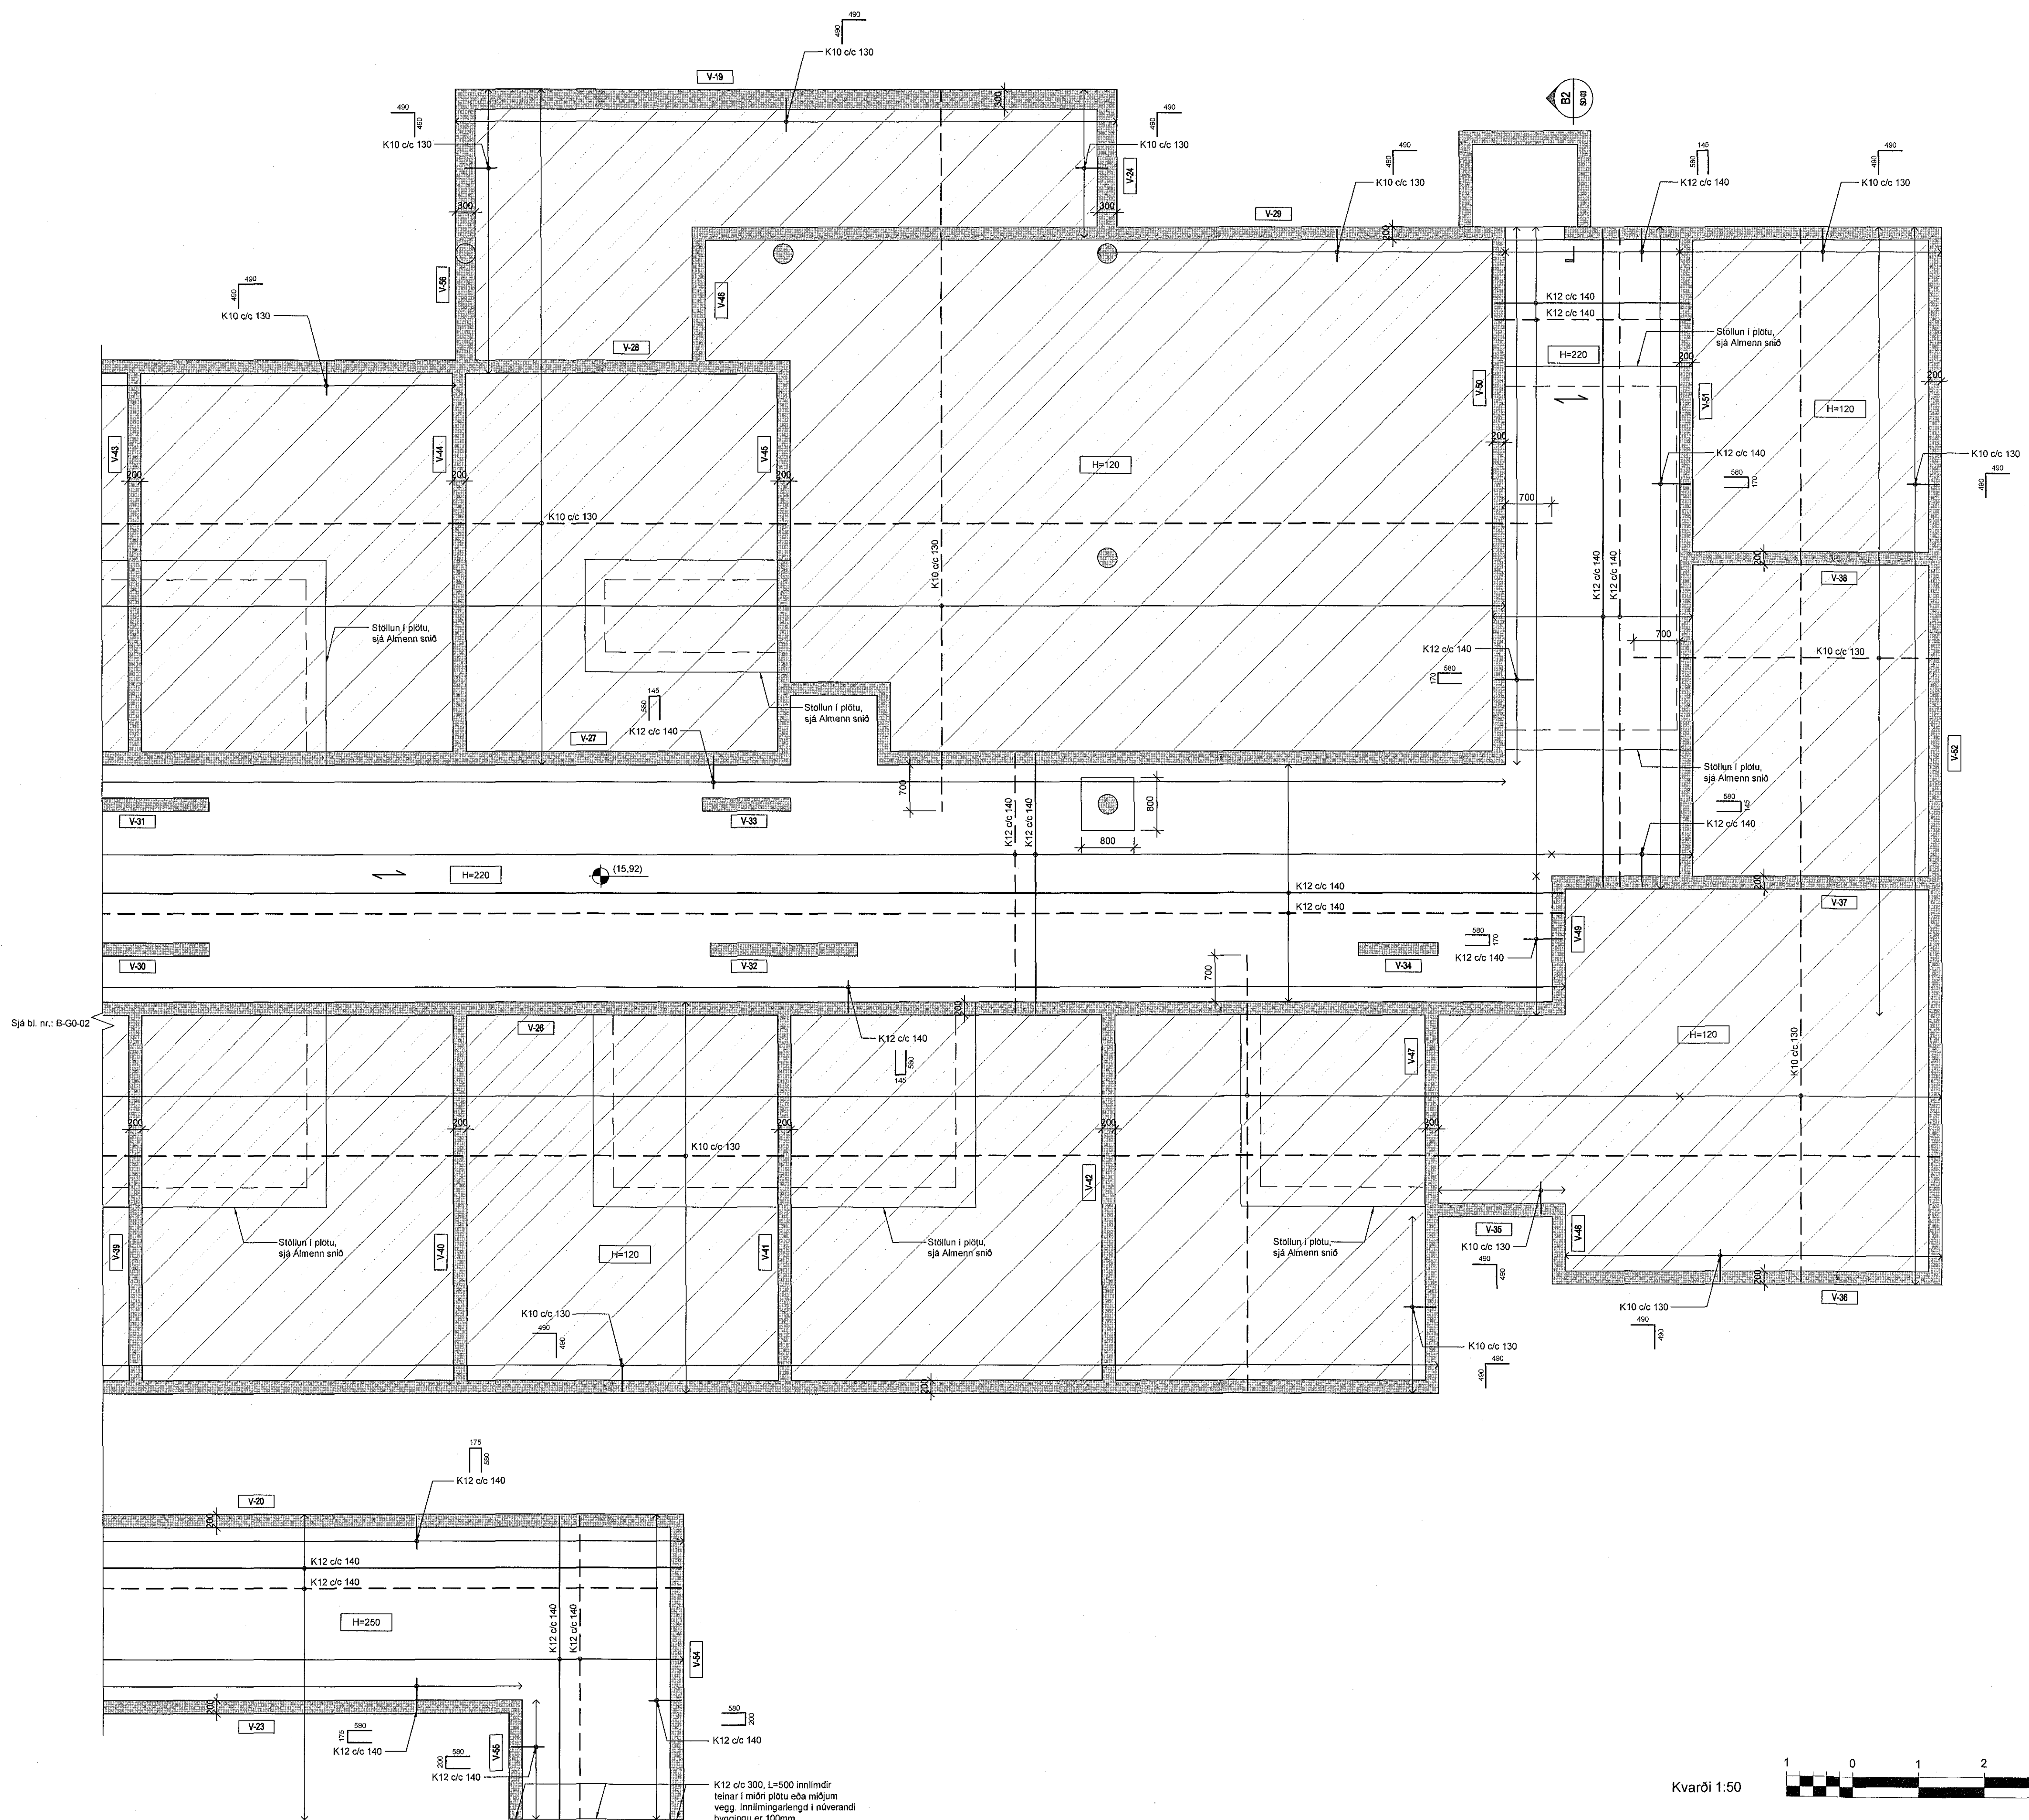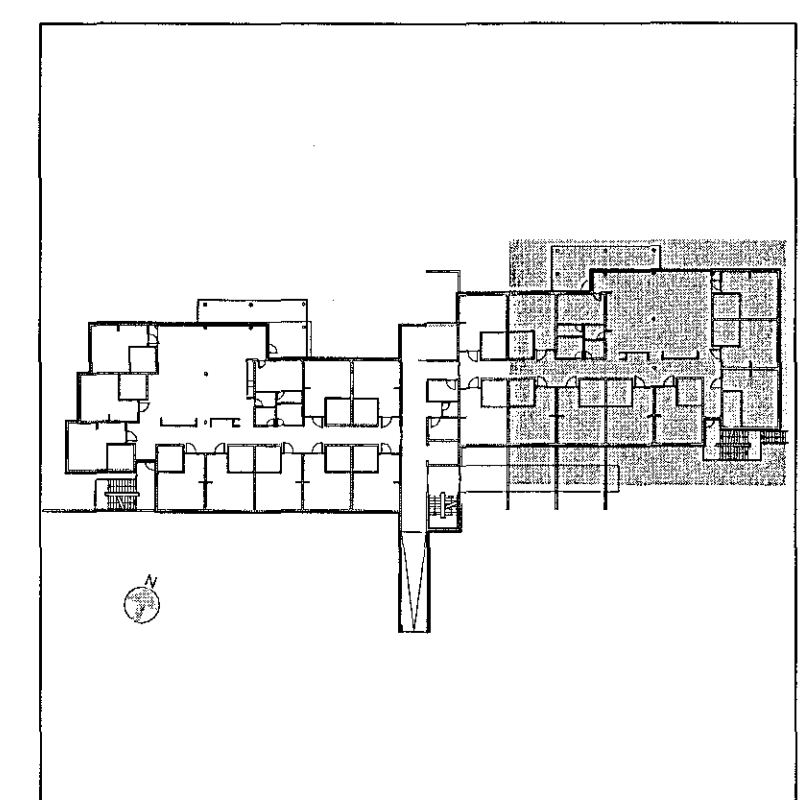

8 3219110948_RURTK001010516354-B-G0-01_03.dwg

Br. Dags. Breyting Hannað Teikn.

VSO RÁÐGJÖF
BORGARTÚNI 20, 105 REYKJAVÍK, Sími 585-9000, NETF: vso@vso.is

Sólvangur hjúkrunarheimili 2016

Burðarvirki
Plata yfir kjallara
Grunnmýnd
Hannað/teiknað: IG / LL
Yfirfarið: *[Signature]*
Samþykkt: Gylfi Magnússon
Kt. 240757-5169

Kvarði: 1:50 (A1) Reykjavík: 17.05.2017
Verknr. 16364 Teikn.nr. B-G0-03 Br.