


Áritun samræmingarhönnuðar  
Dagsetning samþykks aðaluppdráttar

Hönnunarstig: Verkteikning


**Skýringar:**

Öll mál eru í millimetrum.  
Allir kótar í metrum.  
Altar málsetningar og kótar koma fram á teikningum arkitektanna og skal sannreyna öll mál við bær.  
Beygjumál járna skal sannreyna og bera saman við málsetningar á steytum byggingarritum skv. arkitektateikningum og fyrirkrifaða steypuhulu skv. teikningum VSO Ráðgjöf.  
Sjá gataplán fyrir úrtök í steypu.  
Einangrun er samkvæmt teikningum arkitekta.

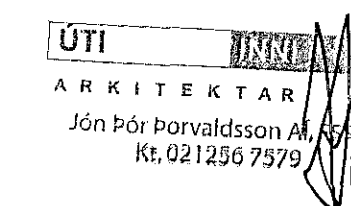

**Tilvísanir:**

Almennar skýringar sjá bl. nr. B-A-01  
Almenn snið sjá bl. nr. B-SD-01  
Arkitektateikningar  
Lagratateikningar  
Gataplón

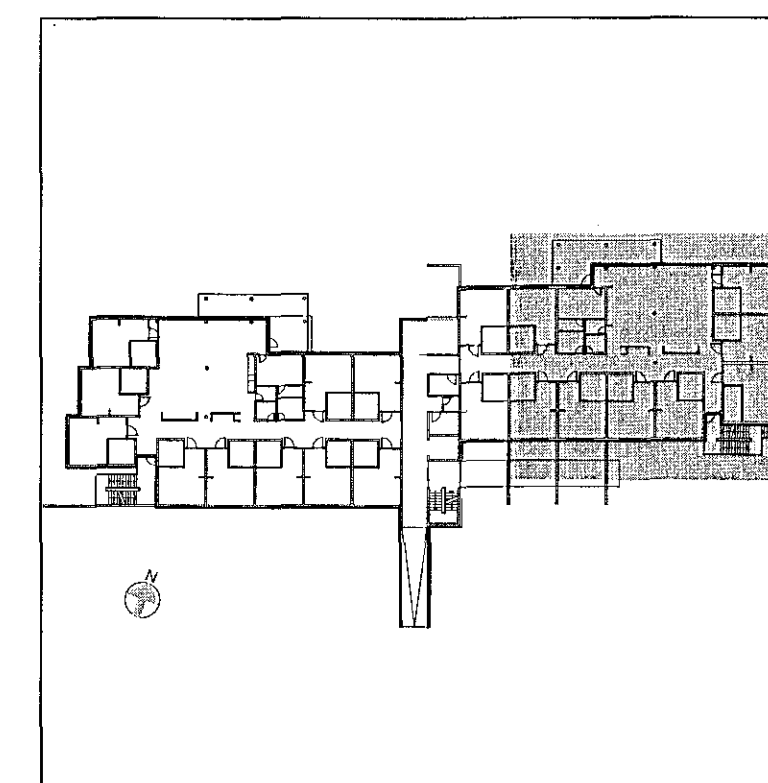

Br. Dags. Breyting. Hannað Teikn.

**VSO RÁDGJÖF**  
BORGARTÚNI 20, 105 REYKJAVÍK, Sími 595-9000, NETF: vso@vso.is

Sólvangur hjúkrunarheimili 2016

Burðarvirki  
Plata yfir 1. hæð  
Grunnmynd  
Hannað/teiknað: JG/LL  
Yfirfulltrú: [Signature]  
Samþykkt: Gylfi Magnússon  
Kt. 240757-9169

Kvarði: 1:50 (A1)  
Reykjavík: 17.05.2017

Verknr. 16364  
Teikn.nr. B-G1-03  
Br.

