

Áritun samræmingarhönnuðar
Dagsetning samþykks aðaluppdráttar

Hönnunarstig: Verkteikning



Skýringar:

Oll mál eru í millimetrum.
Allir kótar í metrum.
Allar málsetningar og kótar koma fram á teikningum arkitekta og skal sannreyna öll mál við þær.
Beygjumál járna skal sannreyna og bera saman við málsetningar á steypum byggingarhlutum skv. arkitektateikningum og fyrirskrifaða steypuhulu skv. teikningum VSÓ Ráðgjöf.
Sjá gataplán fyrir úrtök í steypu.
Einangrun er samkvæmt teikningum arkitekta.



Tilvisanir:

Almennar skýringar sjá bl. nr. B-A-01
Almenn snið sjá bl. nr. B-SD-01
Arkitektateikningar
Lagnateikningar
Gataplán

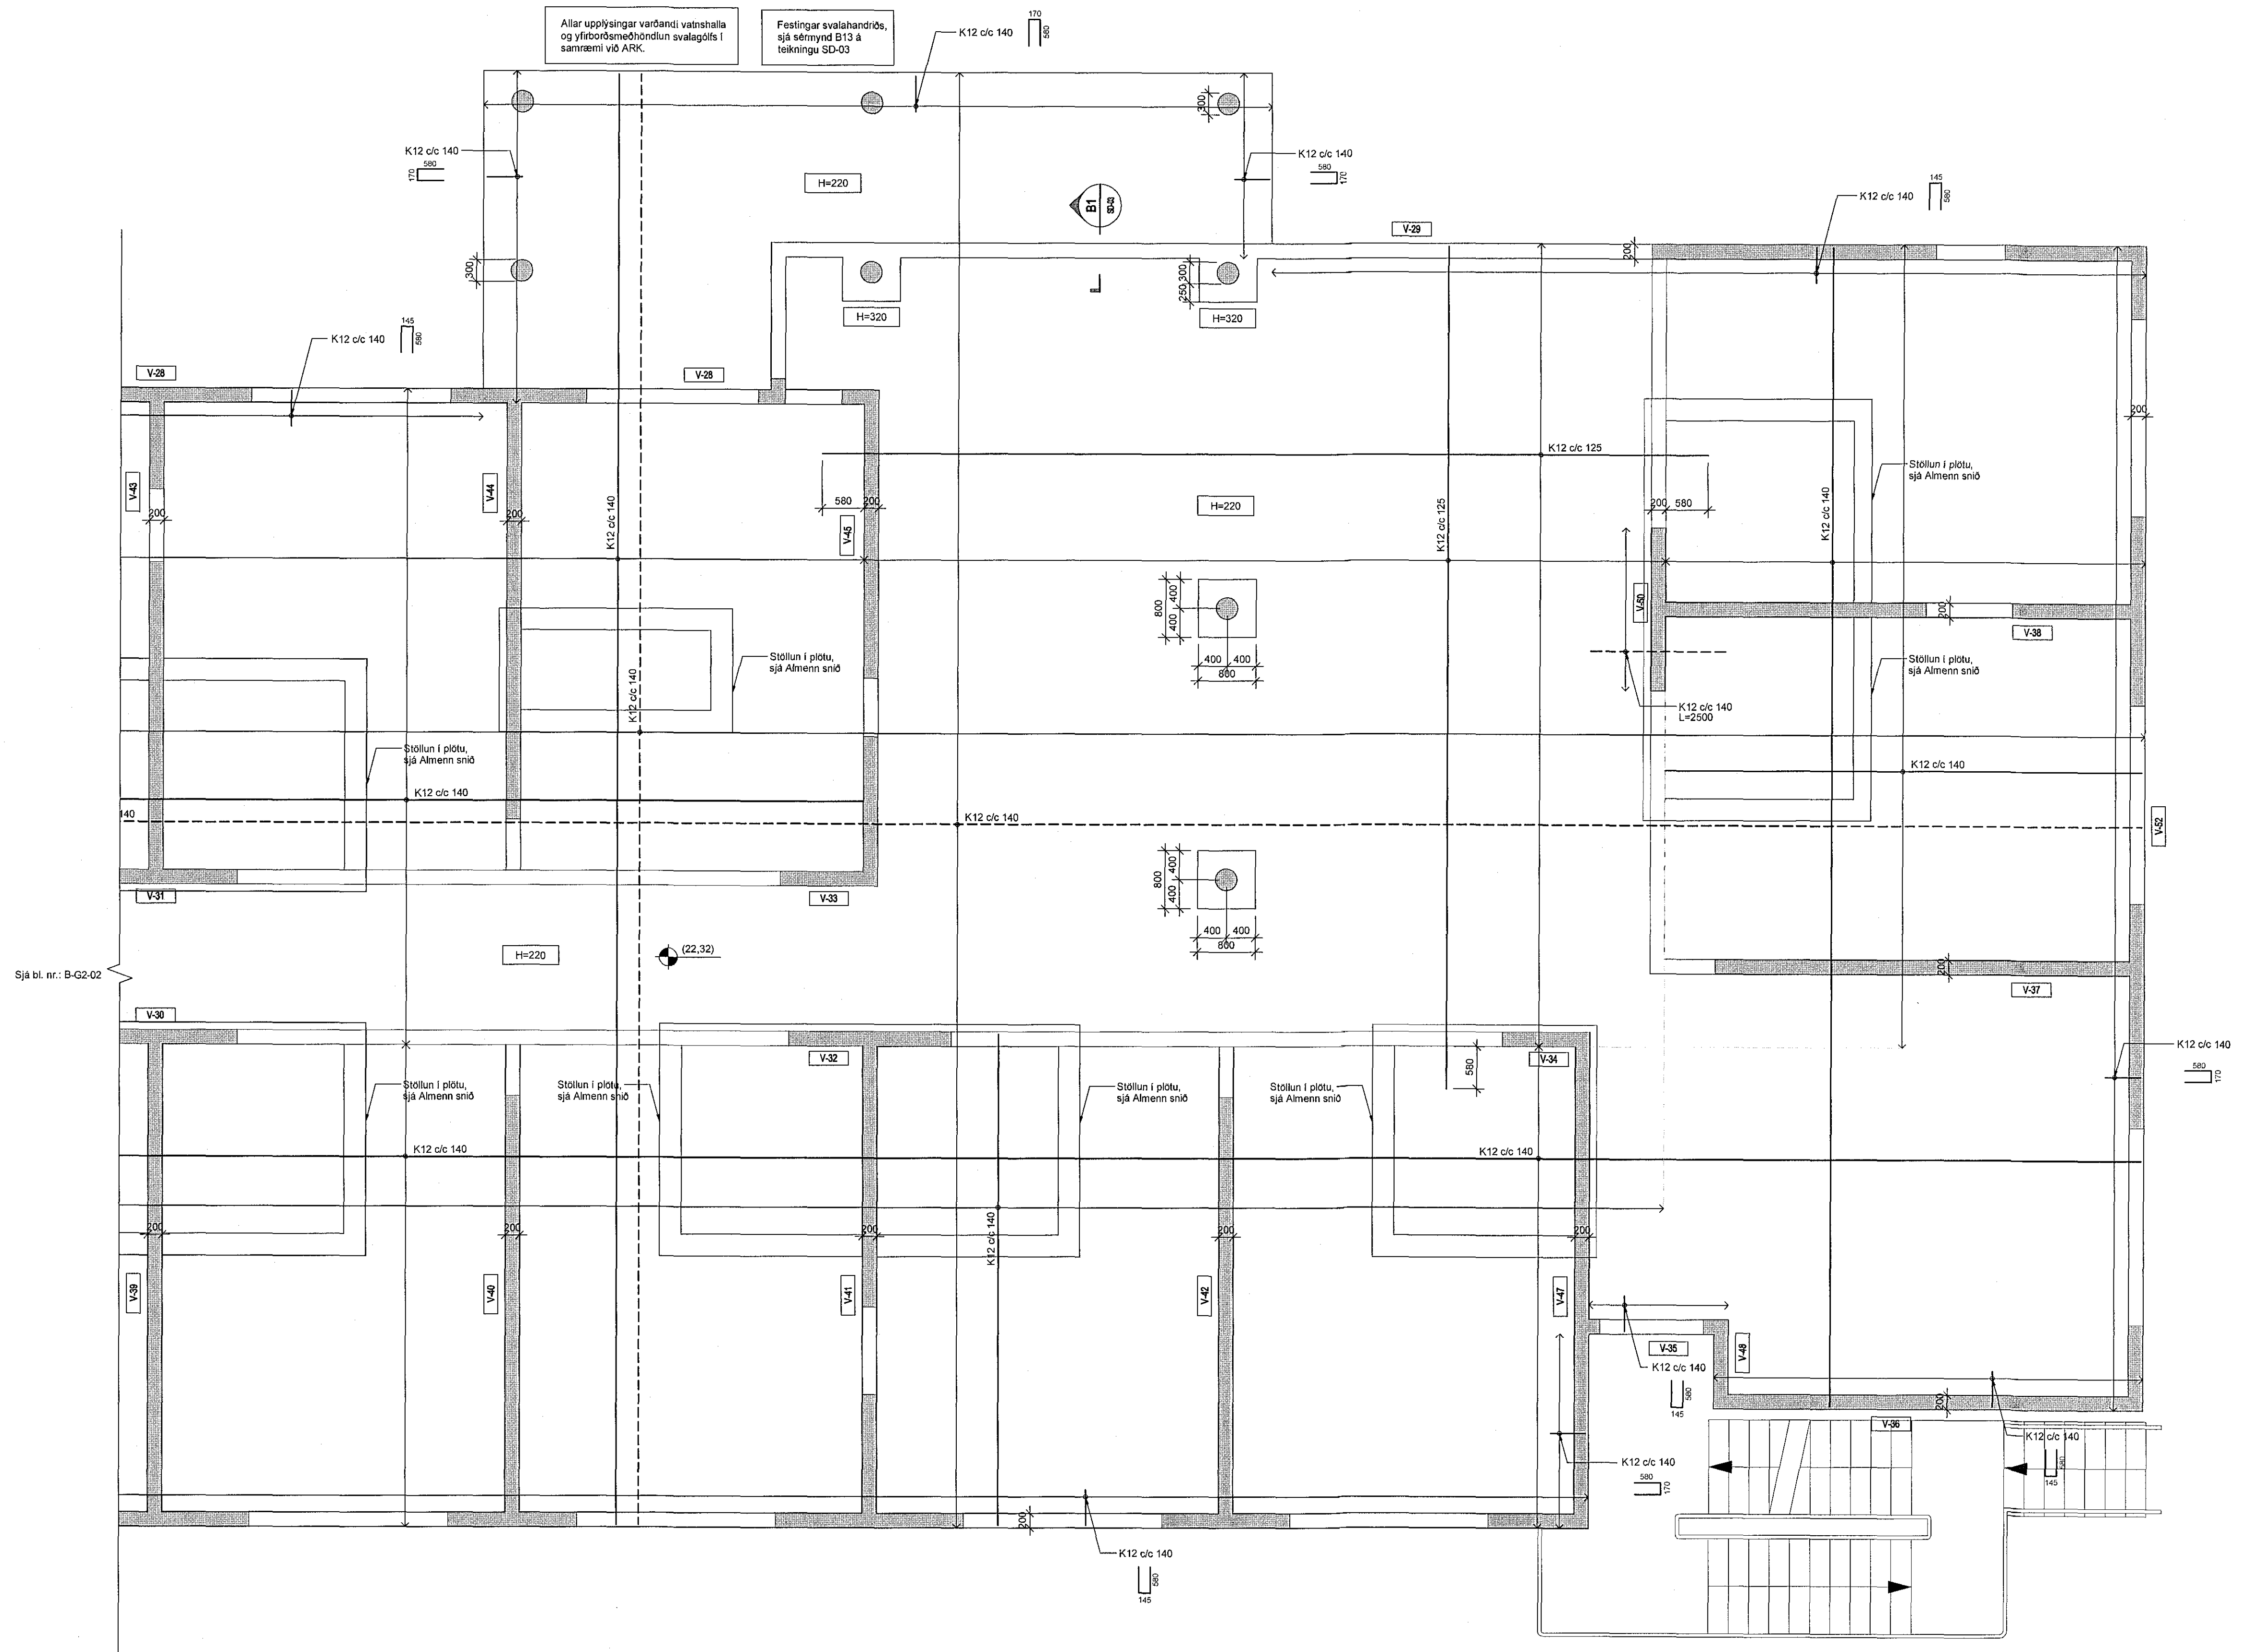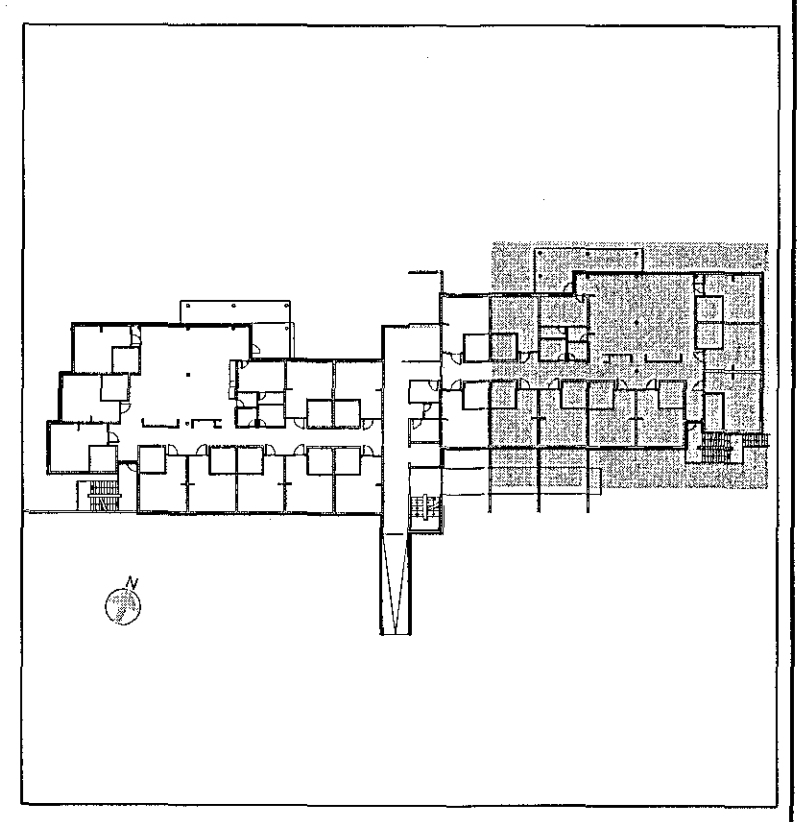

Sjá bl. nr.: B-G2-02

Kvarði 1:50



Br. Dags. Breyting Hannað Teikn.

VSÓ RÁDGJÖF
BORGARTÚNI 20, 105 REYKJAVÍK, Sími 595-9000, NETF: vso@vso.is

Sólvangur hjúkrunarheimili 2016

Burðarvirki
Plata yfir 2. hæð
Grunnmynd
Hannað/teiknað: IG / LL
Yfirfarið: *LL*
Samþykkt: Gyfl Magnússon
Kt: 240757-6169

Kvarði: 1:50 (A1)
Reykjavík: 17.05.2017
Verknr. 16364
Teikn.nr. B-G2-03
Br.