

Samþykkt þann
21 JUN 2017
Byggingarfulltrúinn í Pahl
F.h. Sigurður Steinar Jónsson

Áritun samræmingarhönnuðar

Dagsetning samþykks aðaluppdráttar

Hönnunarstig: Verkeikning

Skýringar:

Öll mál eru í millimetrum.
Allir kótar í metrum.

Allar málsetningar og kótar koma fram á teikningum arkitekta og skal sannreyna öll mál við þær.

Beygjumál járna skal sannreyna og bera saman við málsetningar á steyptum byggingarhlutum skv. arkitektateikningum og fyrirskrifaða steyptuhulu skv. teikningum VSÓ Ráðgjafa.

Sjá gataplán fyrir úrtök í steypu.

Einangrun er samkvæmt teikningum arkitekta.

BK = botnköt.

 Fyllt inn í sökkla undir botnplötu

ÚTI
ARKITEKTAR
Jón Þór Magnússon
Kl. 02.1.1992

Tilvísanir:



Almennar skýringar

sjá bl. nr. B-A-01

Arkitektateikningar

Lagnateikningar

Gataplán

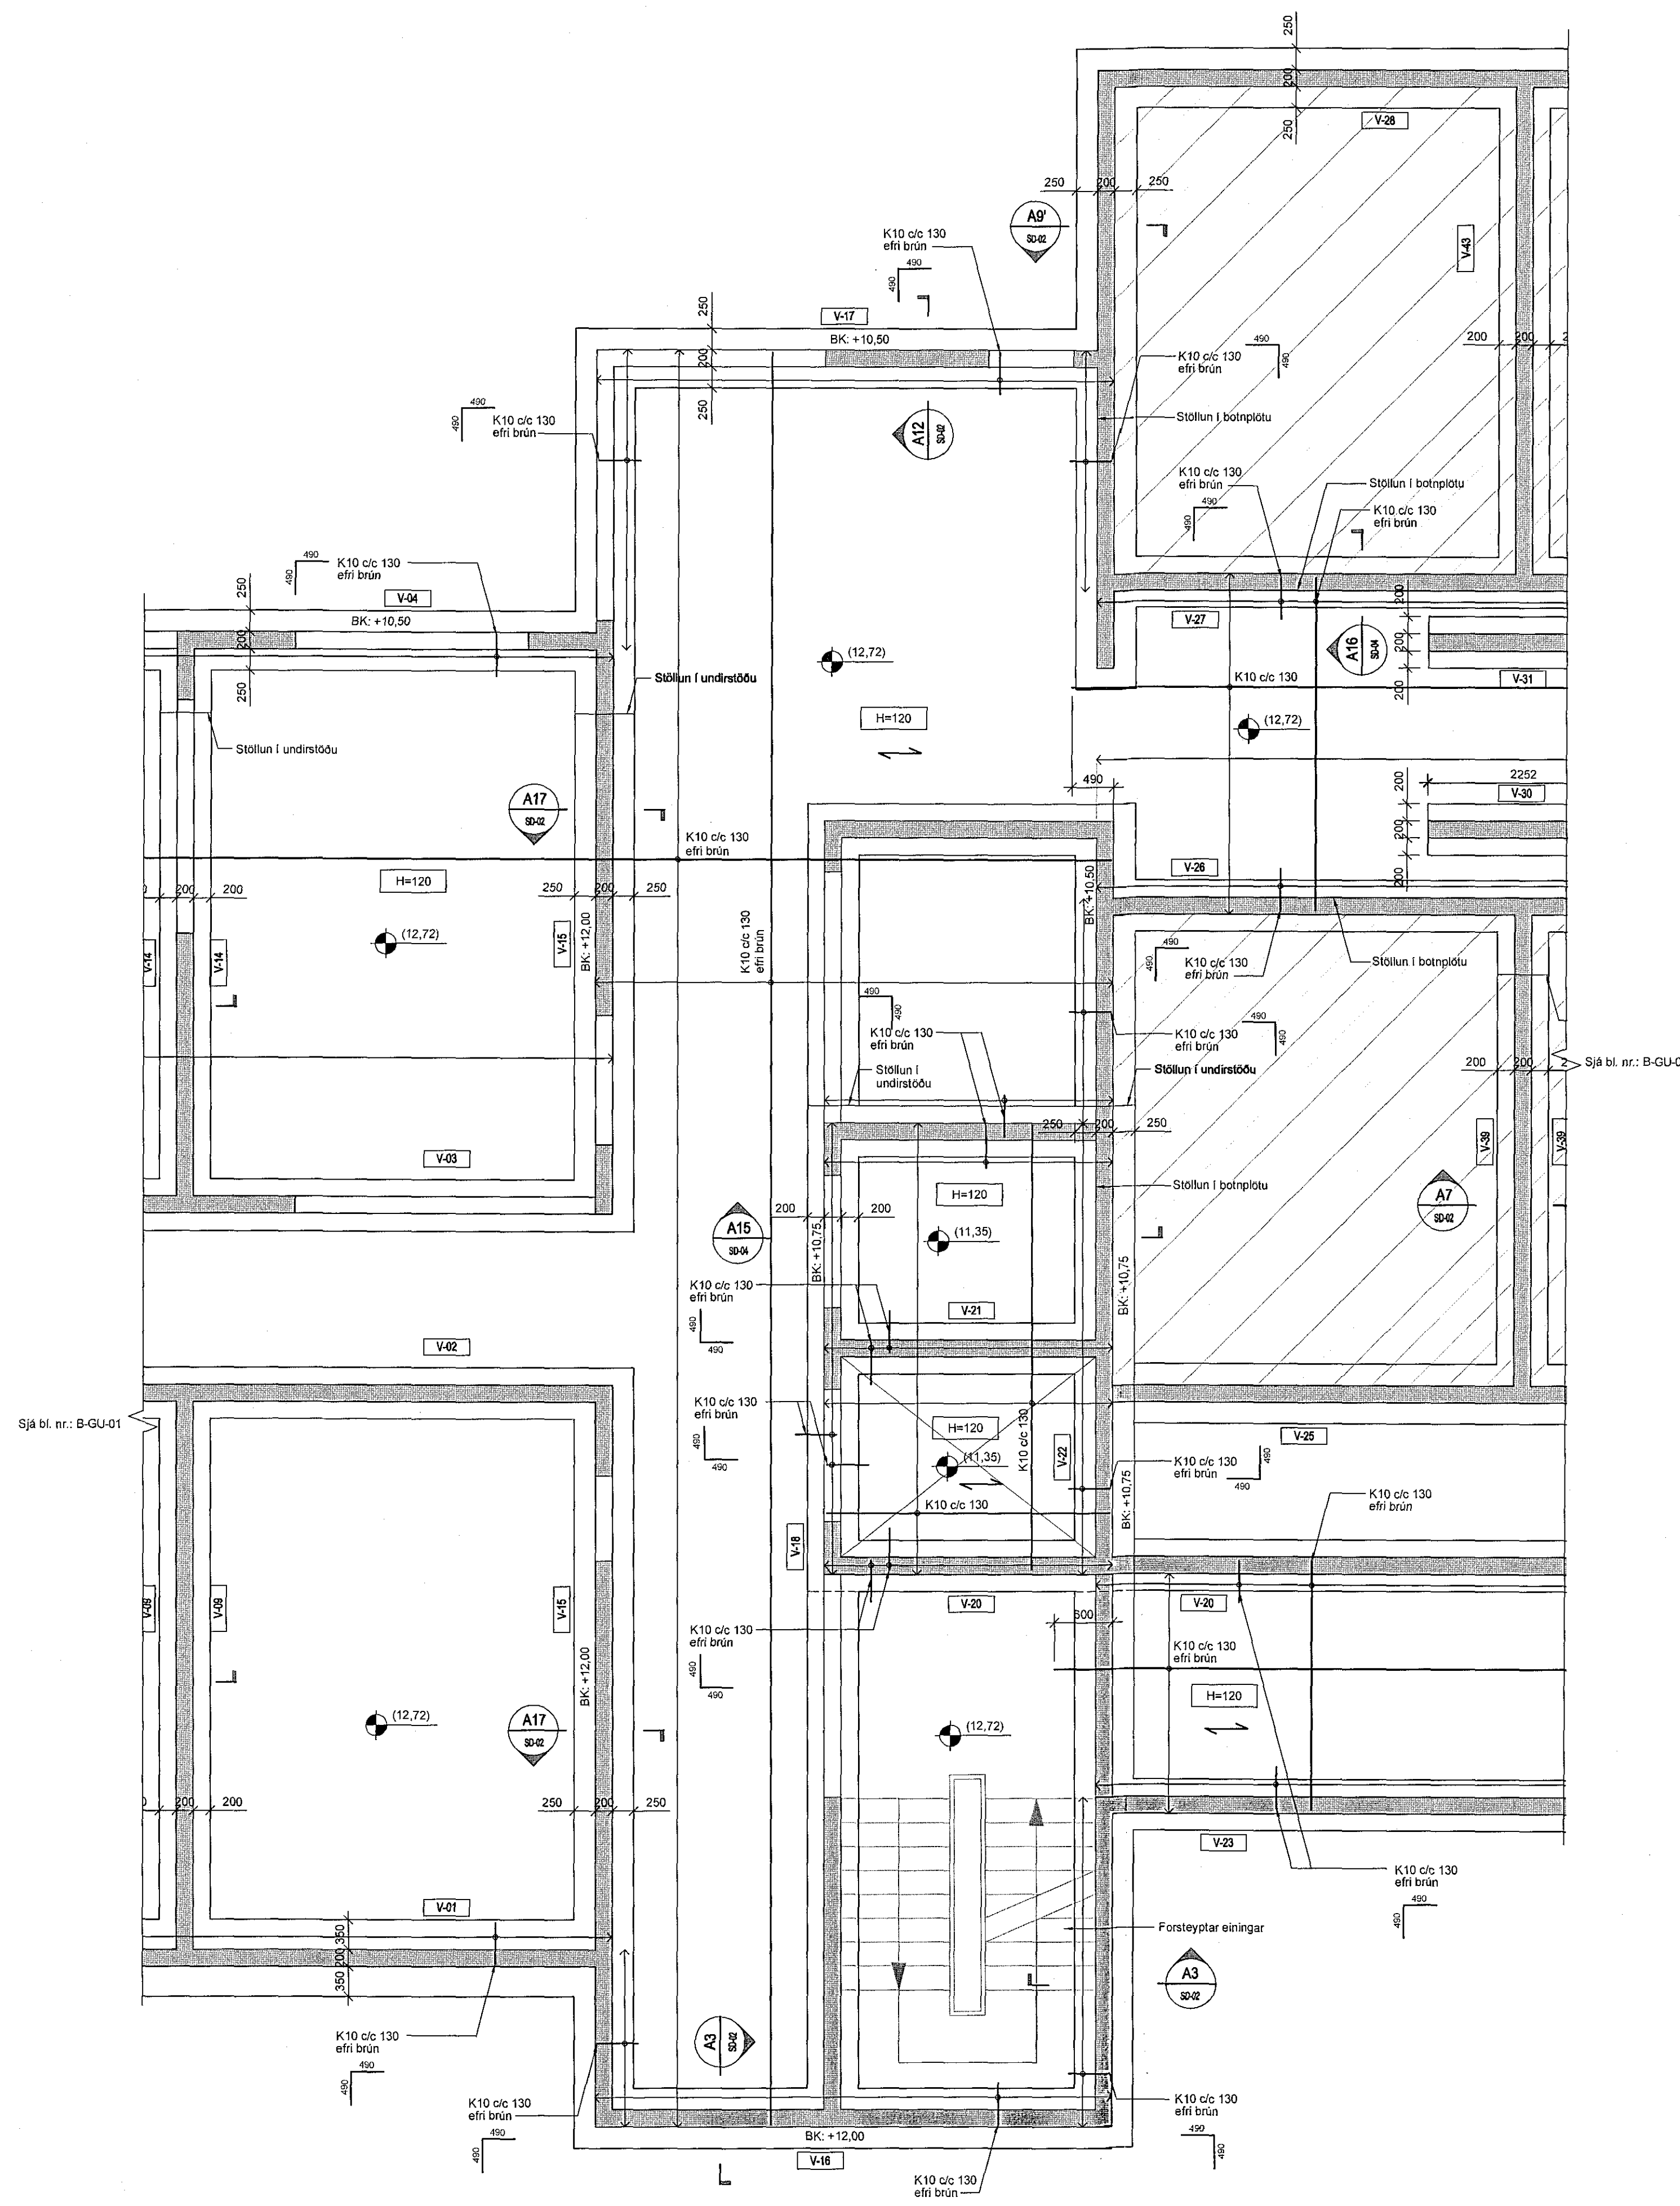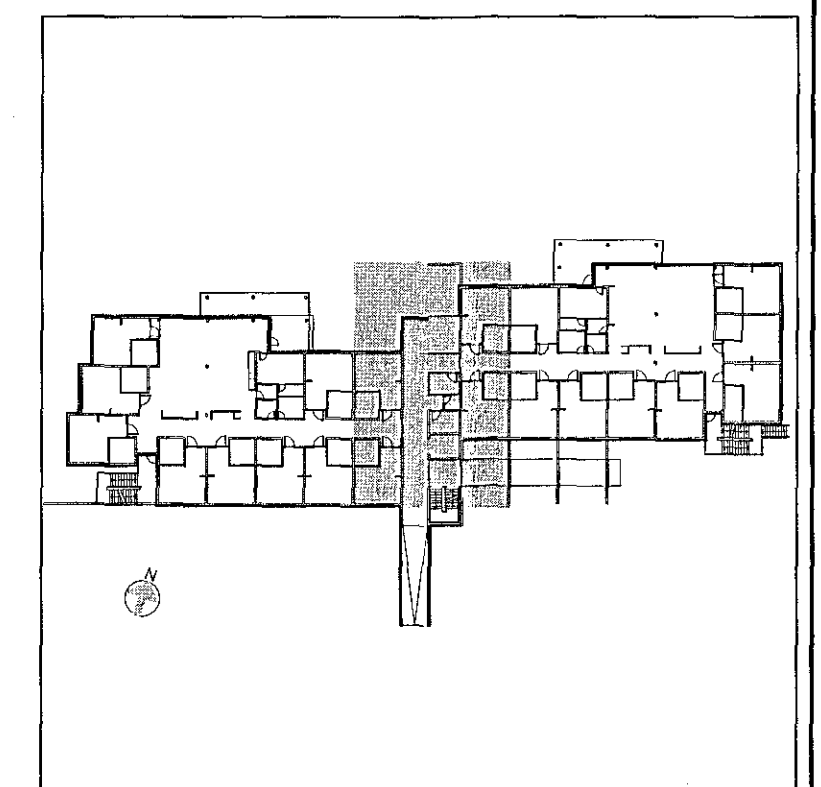

Sjá bl. nr.: B-GU-01

Sjá bl. nr.: B-GU-03

Kvarði 1:50



Br. Daga. Breyting. Hannað. Teikn.

VSÓ RÁÐGJÖF
BORGARTÚNI 20, 105 REYKJAVÍK, Sími 565-9000, NETF: vso@vso.is

Sólvangur hjúkunarheimili 2016

Burðarvirki
Undirstöður
Grunnmynd
Hannað/teiknað: JG / LL
Yfirfarið: *[Signature]*
Samþykkt: Gyflí Magnússon
Kt: 240757-5169

Kvarði: 1:50 (A1) Reykjavík: 17.05.2017

Verknr. 16364 Teikn. nr. B-GU-02 Br.