

Áritun samræmingarhönnuðar
Dagsetning samþykks aðaluppdráttar

Hönnunarstig: Verkeikning

Skýringar:


Öll mál eru í millimetrum.
Allir kótar í metrum.

Allar málsetningar og kótar koma fram á teikningum arkitekta og skal sannreyna öll mál við þær.
Beygjumál járna skal sannreyna og bera saman við málsetningar á steyptum byggingarhlutum skv. arkitektateikningum og fyrirskrifaða steyptuhulu skv. teikningum VSÓ RÁDGJÖF.

Sjá gataplán fyrir úrtök í steypu.

Einangrun er samkvæmt teikningum arkitekta.


BK = botnkóti.

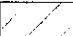 Fyllt inn í sökkla undir botnplötu

ÚTI
ARKITEKTAR
Jón Þór Þorvaldsson
Sími: 891256 7277

Tilvísanir:

Almennar skýringar sjá bl. nr. B-A-01
Arkitektateikningar
Lagnateikningar
Gataplán

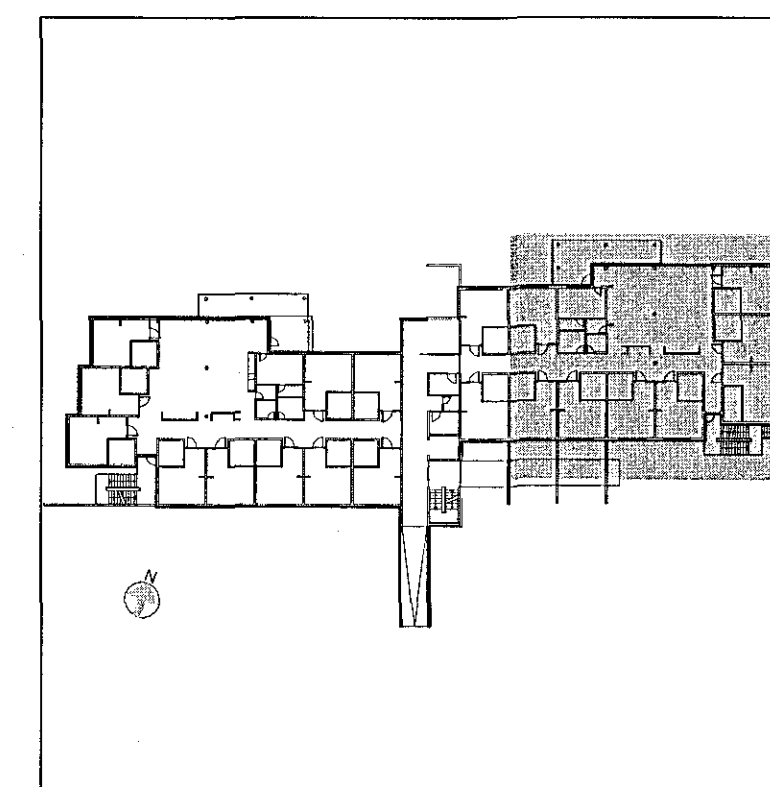

Br. Dags. Beyging. Hanað Tekn.

VSÓ RÁDGJÖF
BORGARTÚNI 20, 105 REYKJAVÍK, SÍMI 585-9000, NETF: vso@vso.is

Sólvangur hjúkrunarheimili 2016

Burðarvirki
Undirstöður
Grunnmynd

Hannað/teiknað: JG / LL
Yfirfarir: Samþykkt: Gyfl Magnússon
Kt. 240757-3719

Kvarði: 1:50 (A1) Reykjavík: 17.05.2017

Verknr. Teikn.n. Br.
16364 B-GU-03

