

Áritun samræmingarhönnuðar
Dagsetning samþykks aðaluppráttar

Hönnunarstig: Verkteikning




Skýringar:

Öll mál eru í millimetrum.
Allir kótar í metrum.

Allar málsetningar og kótar koma fram á teikningum arkitekta og skal sannreyna öll mál við þær.
Þeygjumál járna skal sannreyna og bera saman við málsetningar á steypum byggingarhitlum skv. arkitektateikningum og fyrirskrifaða steypuhúla skv. teikningum VSO Ráðgjöf.

Br. stendur fyrir breidd byggingarhúla
BR stendur fyrir breytilegt

ÚTI
ARKITEKTAR
Jón Þór Þorvaldsson Aln
Kt. 021226/15719

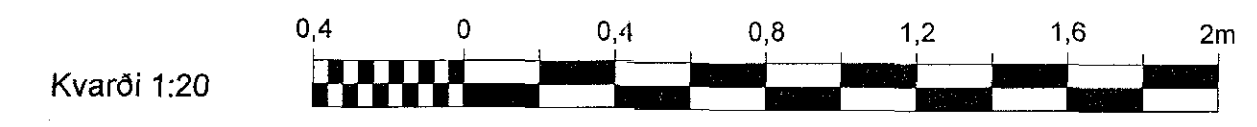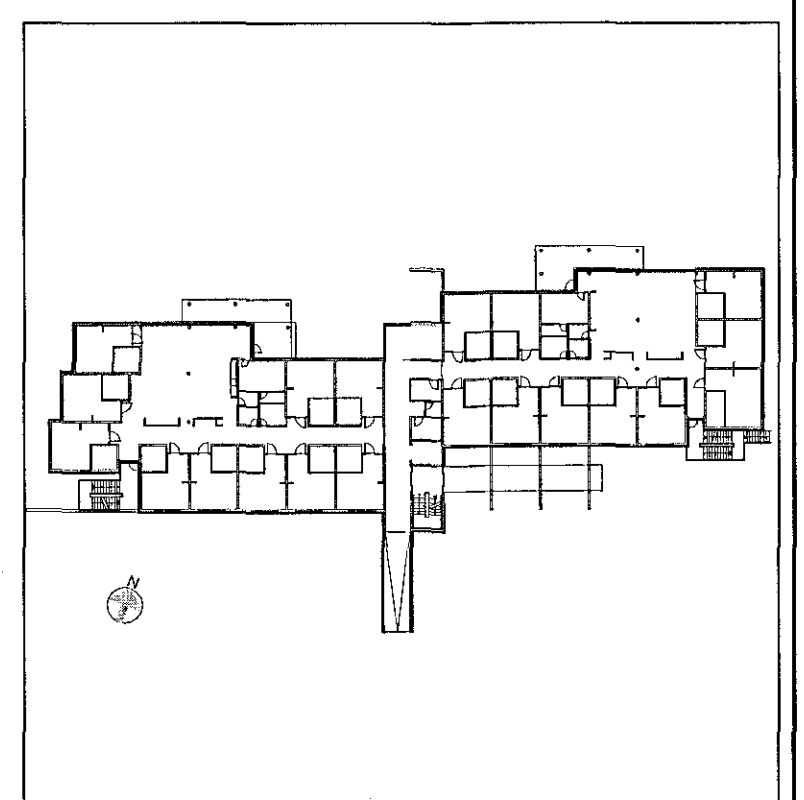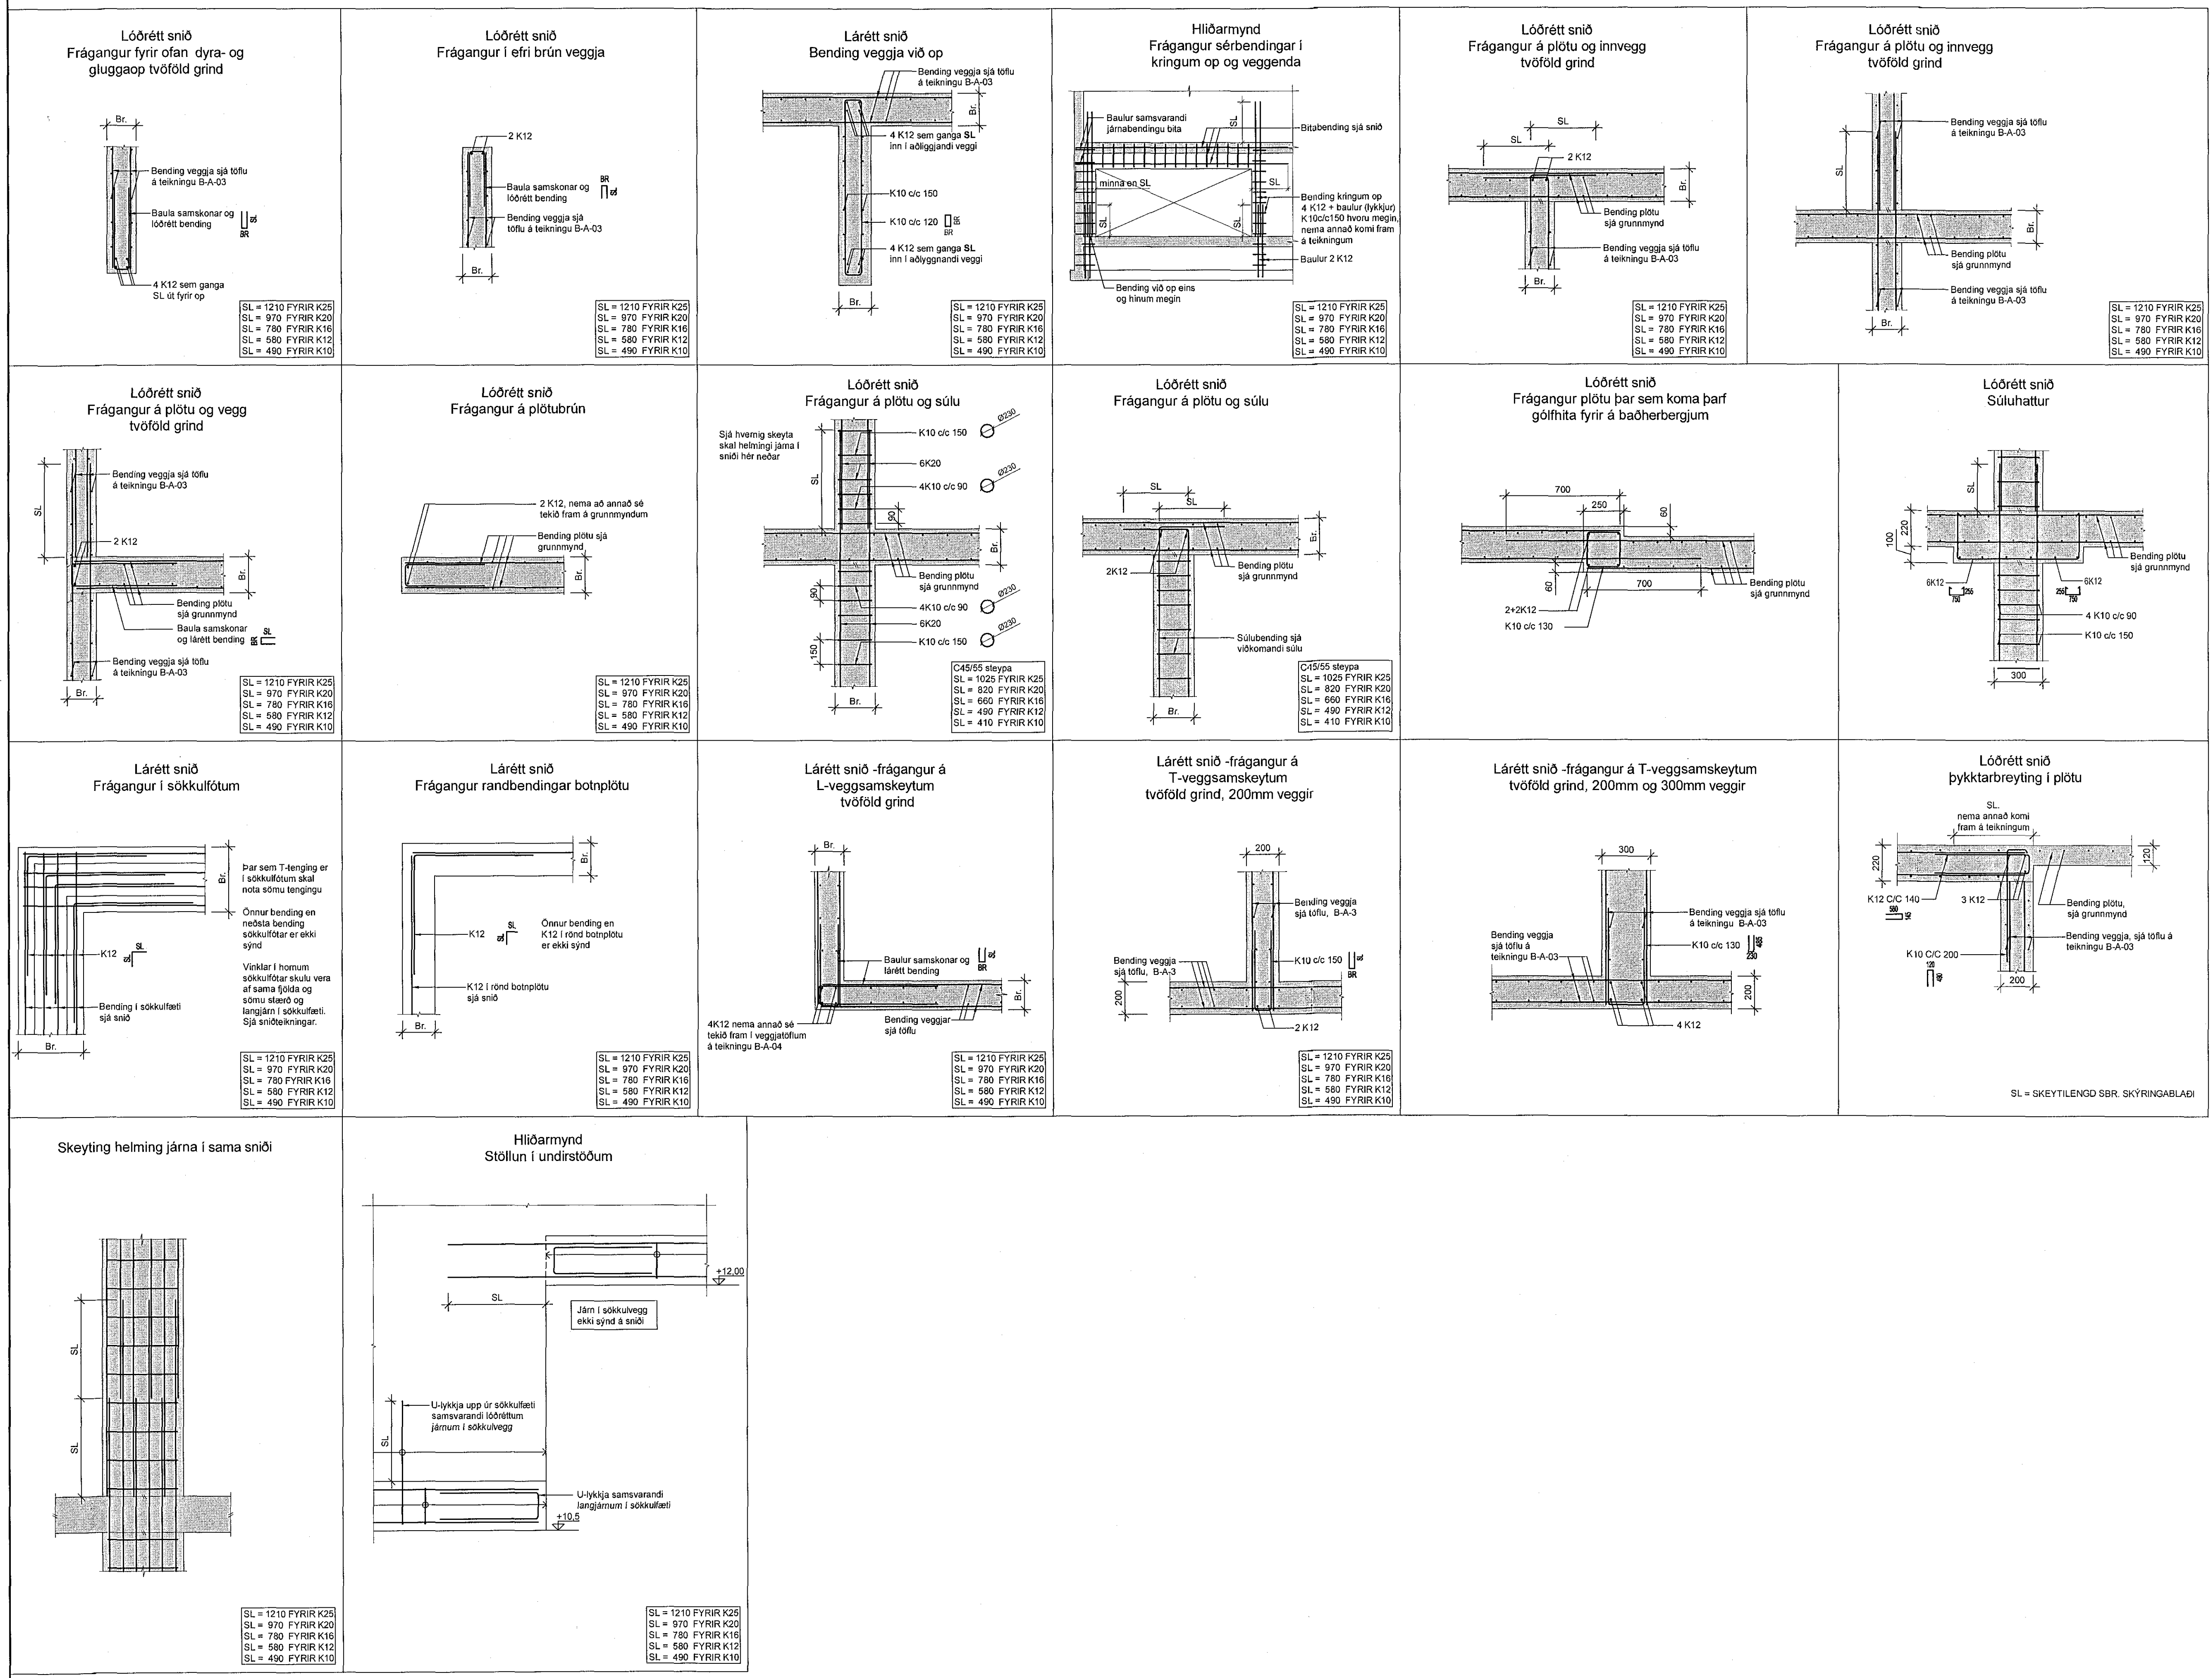

Kvarði 1:20

Br. Dags. Breyting Hannað Teikn.

VSO RÁDGJÖF
BORGARTÚNI 20, 105 REYKJAVÍK, Sími 985-9000, NETT: vso@vso.is

Sólvangur hjúkrunarheimili 2016

Burðanvirki Almenn snið og deili
Hannað/teiknað JG/G
Yfirfarið: Gylfi Magnússon
Samþykkt: Gylfi Magnússon
Kt. 240757-5169

Kvarði: 1:20 (A1) / 1:40 (A3)
Verknr. Teikn.nr. Reykjavík: 17.05.2017
16364 B-SD-01