



Samþykkt þann
21 JUN 2017
Byggingarfulltrúi 117-íhafi
F.h. Sigurður Steinar Jónsson

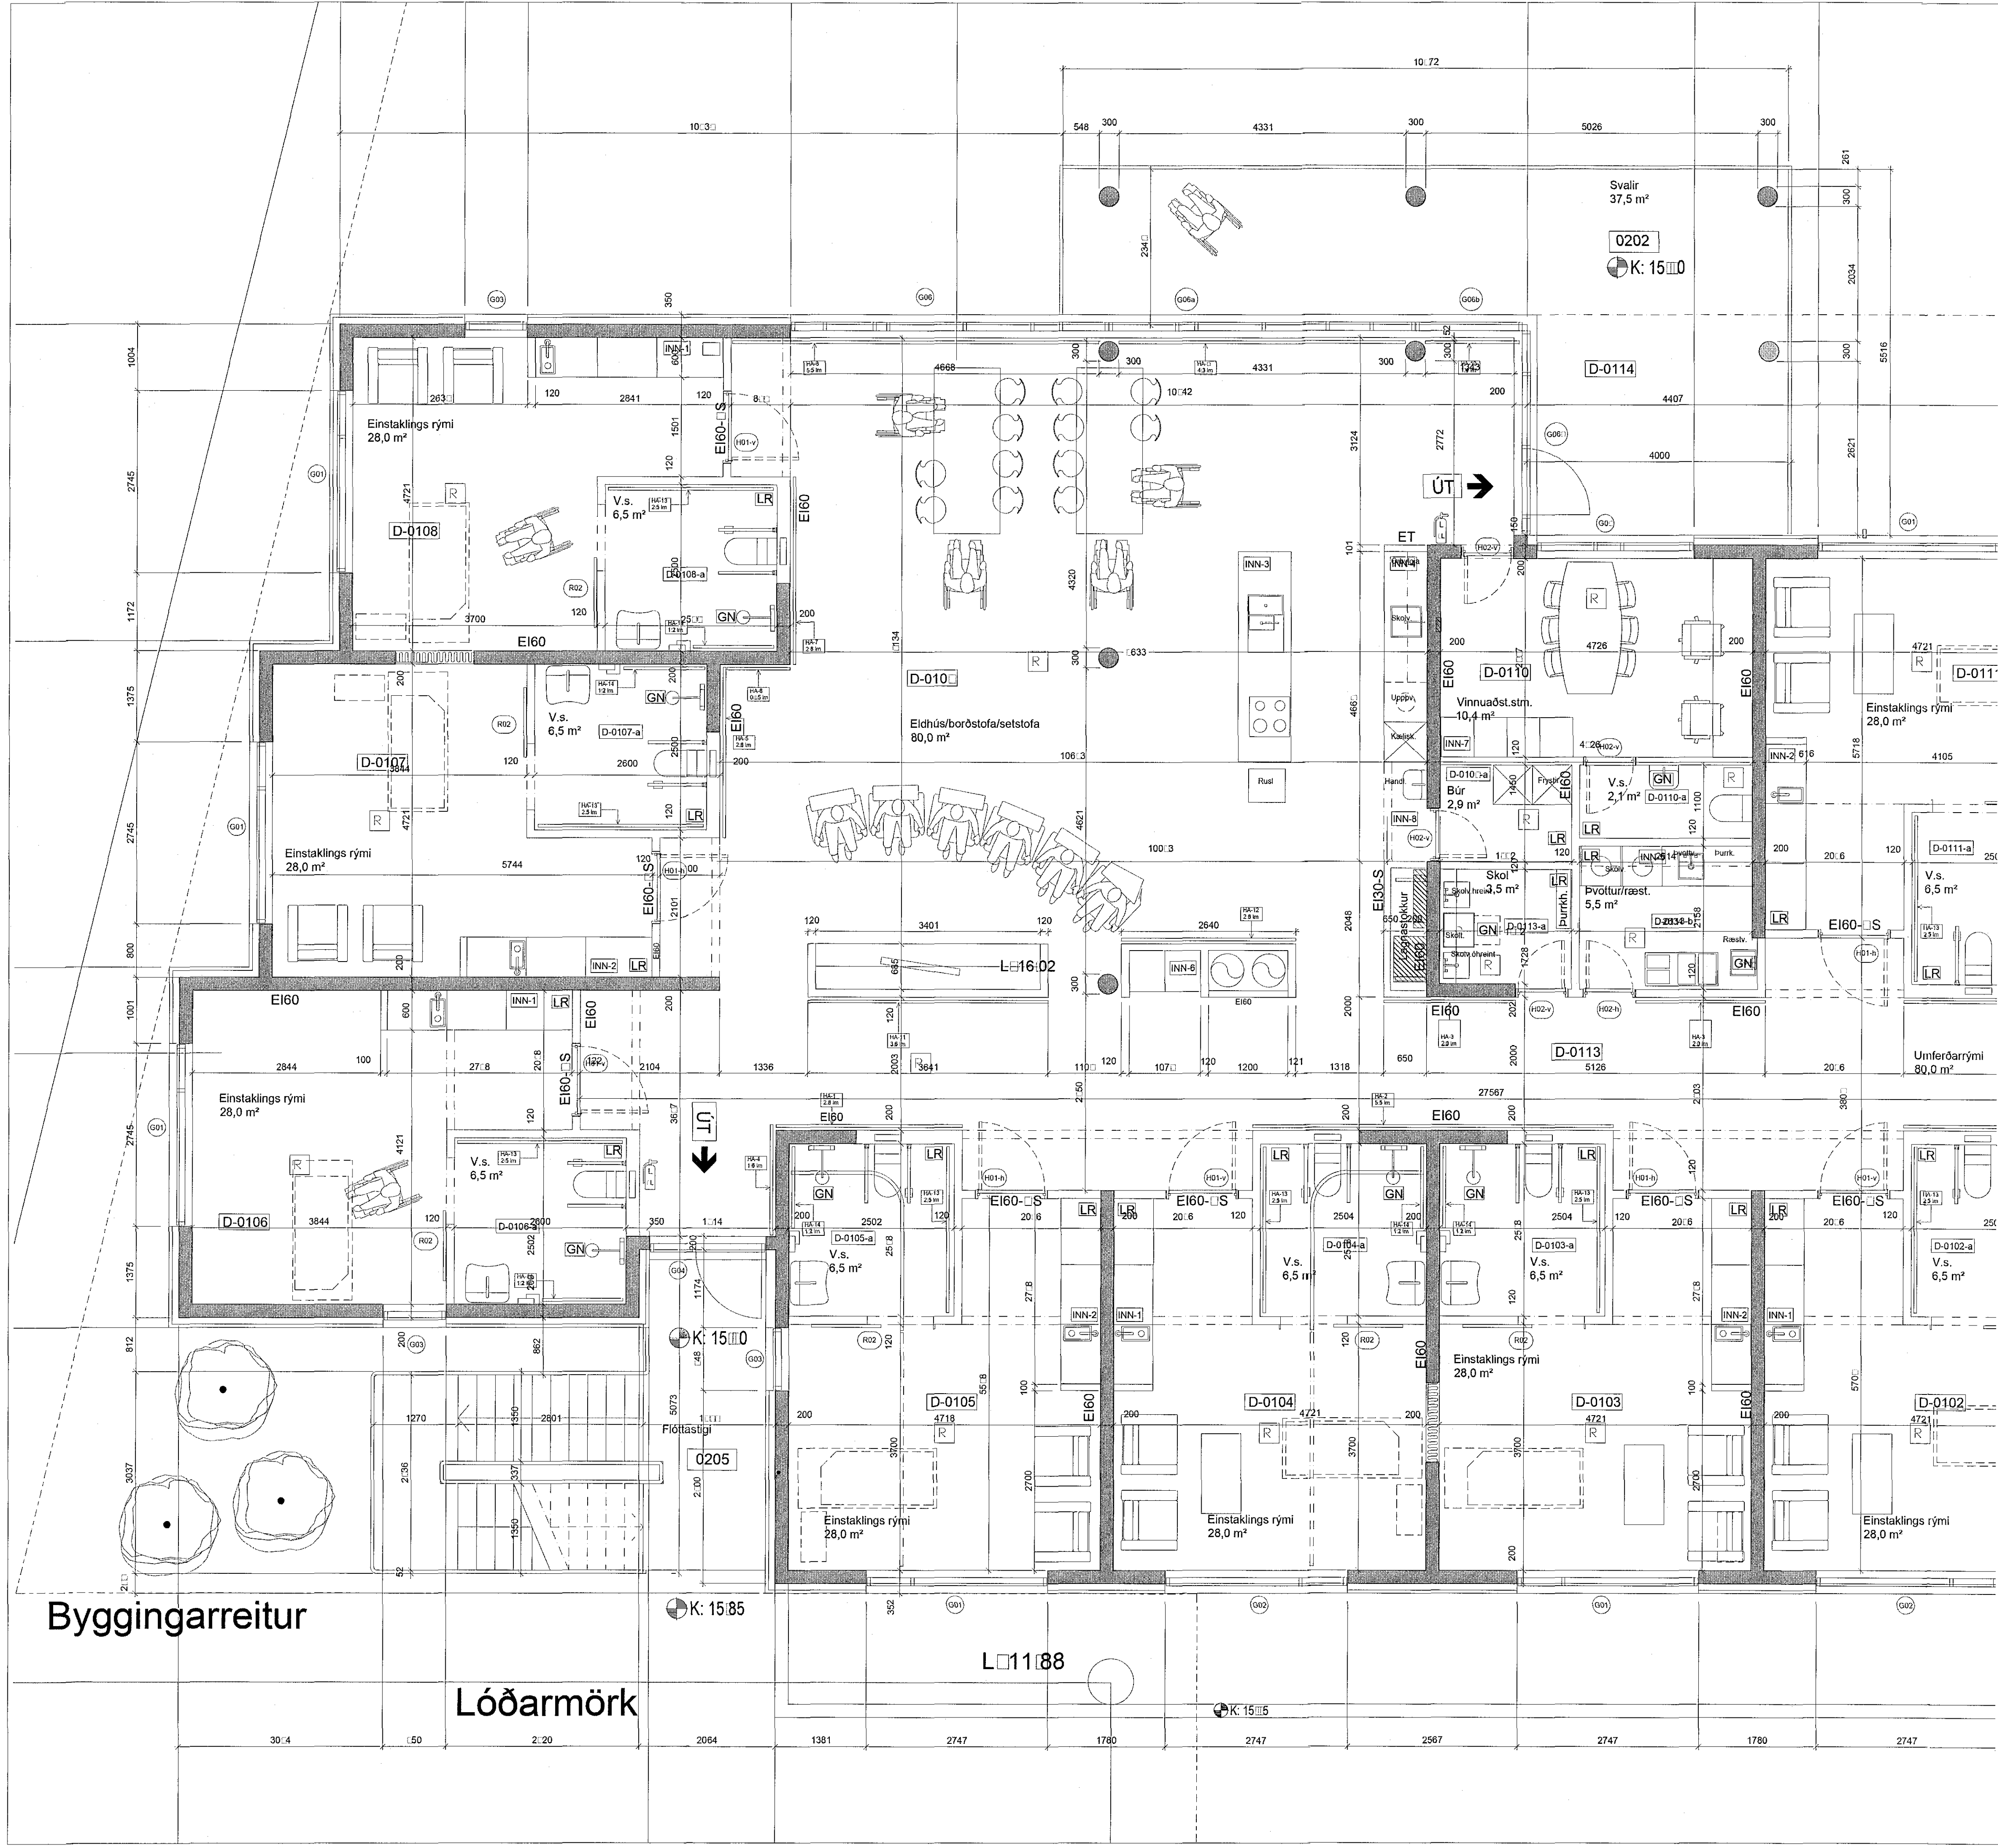

D.
C.
B.
A.
BREYTINGAR

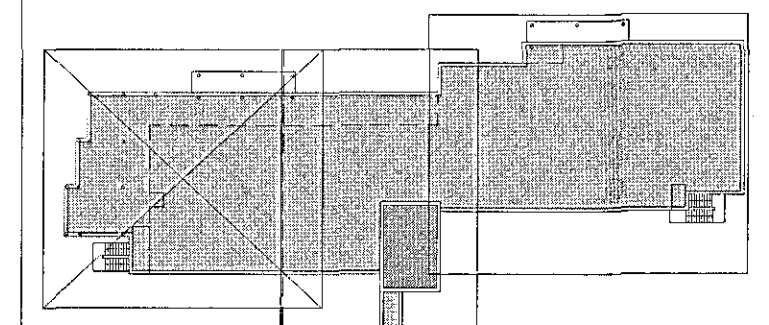

VERKTEIKNINGAR

SÓLVANGUR HJÚKRUNARHEIMILI 2016
SÓLVANGSVEGI 2 HAFNARFIRÐI
VERKI SOLV 1533
KVARÐI 1:50
DAGS 01.03.2017
GRUNNMÝND 1.HÆÐAR
TEIKNÚ JPP
1 AF 3
SKR.6 1533-Grunnur.dwg

ÚTI INNI

ARKITEKTAR
ÞINGHÖLFSSTRÆTI 27 101 REYKJAVÍK
SÍMAR 5527660 & 5627668 FAX 5527661
NETFANG uis@uis VEFFANG www.uis
BALDUR Ó SVAVARSSON ARKITEKTAR FAI
120357-5149
JÓN ÞÓR BJÖRVALDSSON ARKITEKTAR FAI
921236-7579

A-203

Byggingarreitur

Lóðarmörk

L1188