



Samþykkt þann
21 JUN 2017
Byggingarútlitirinn í Hafnarfirði
F.h. Sigurður Steinar Jónsson

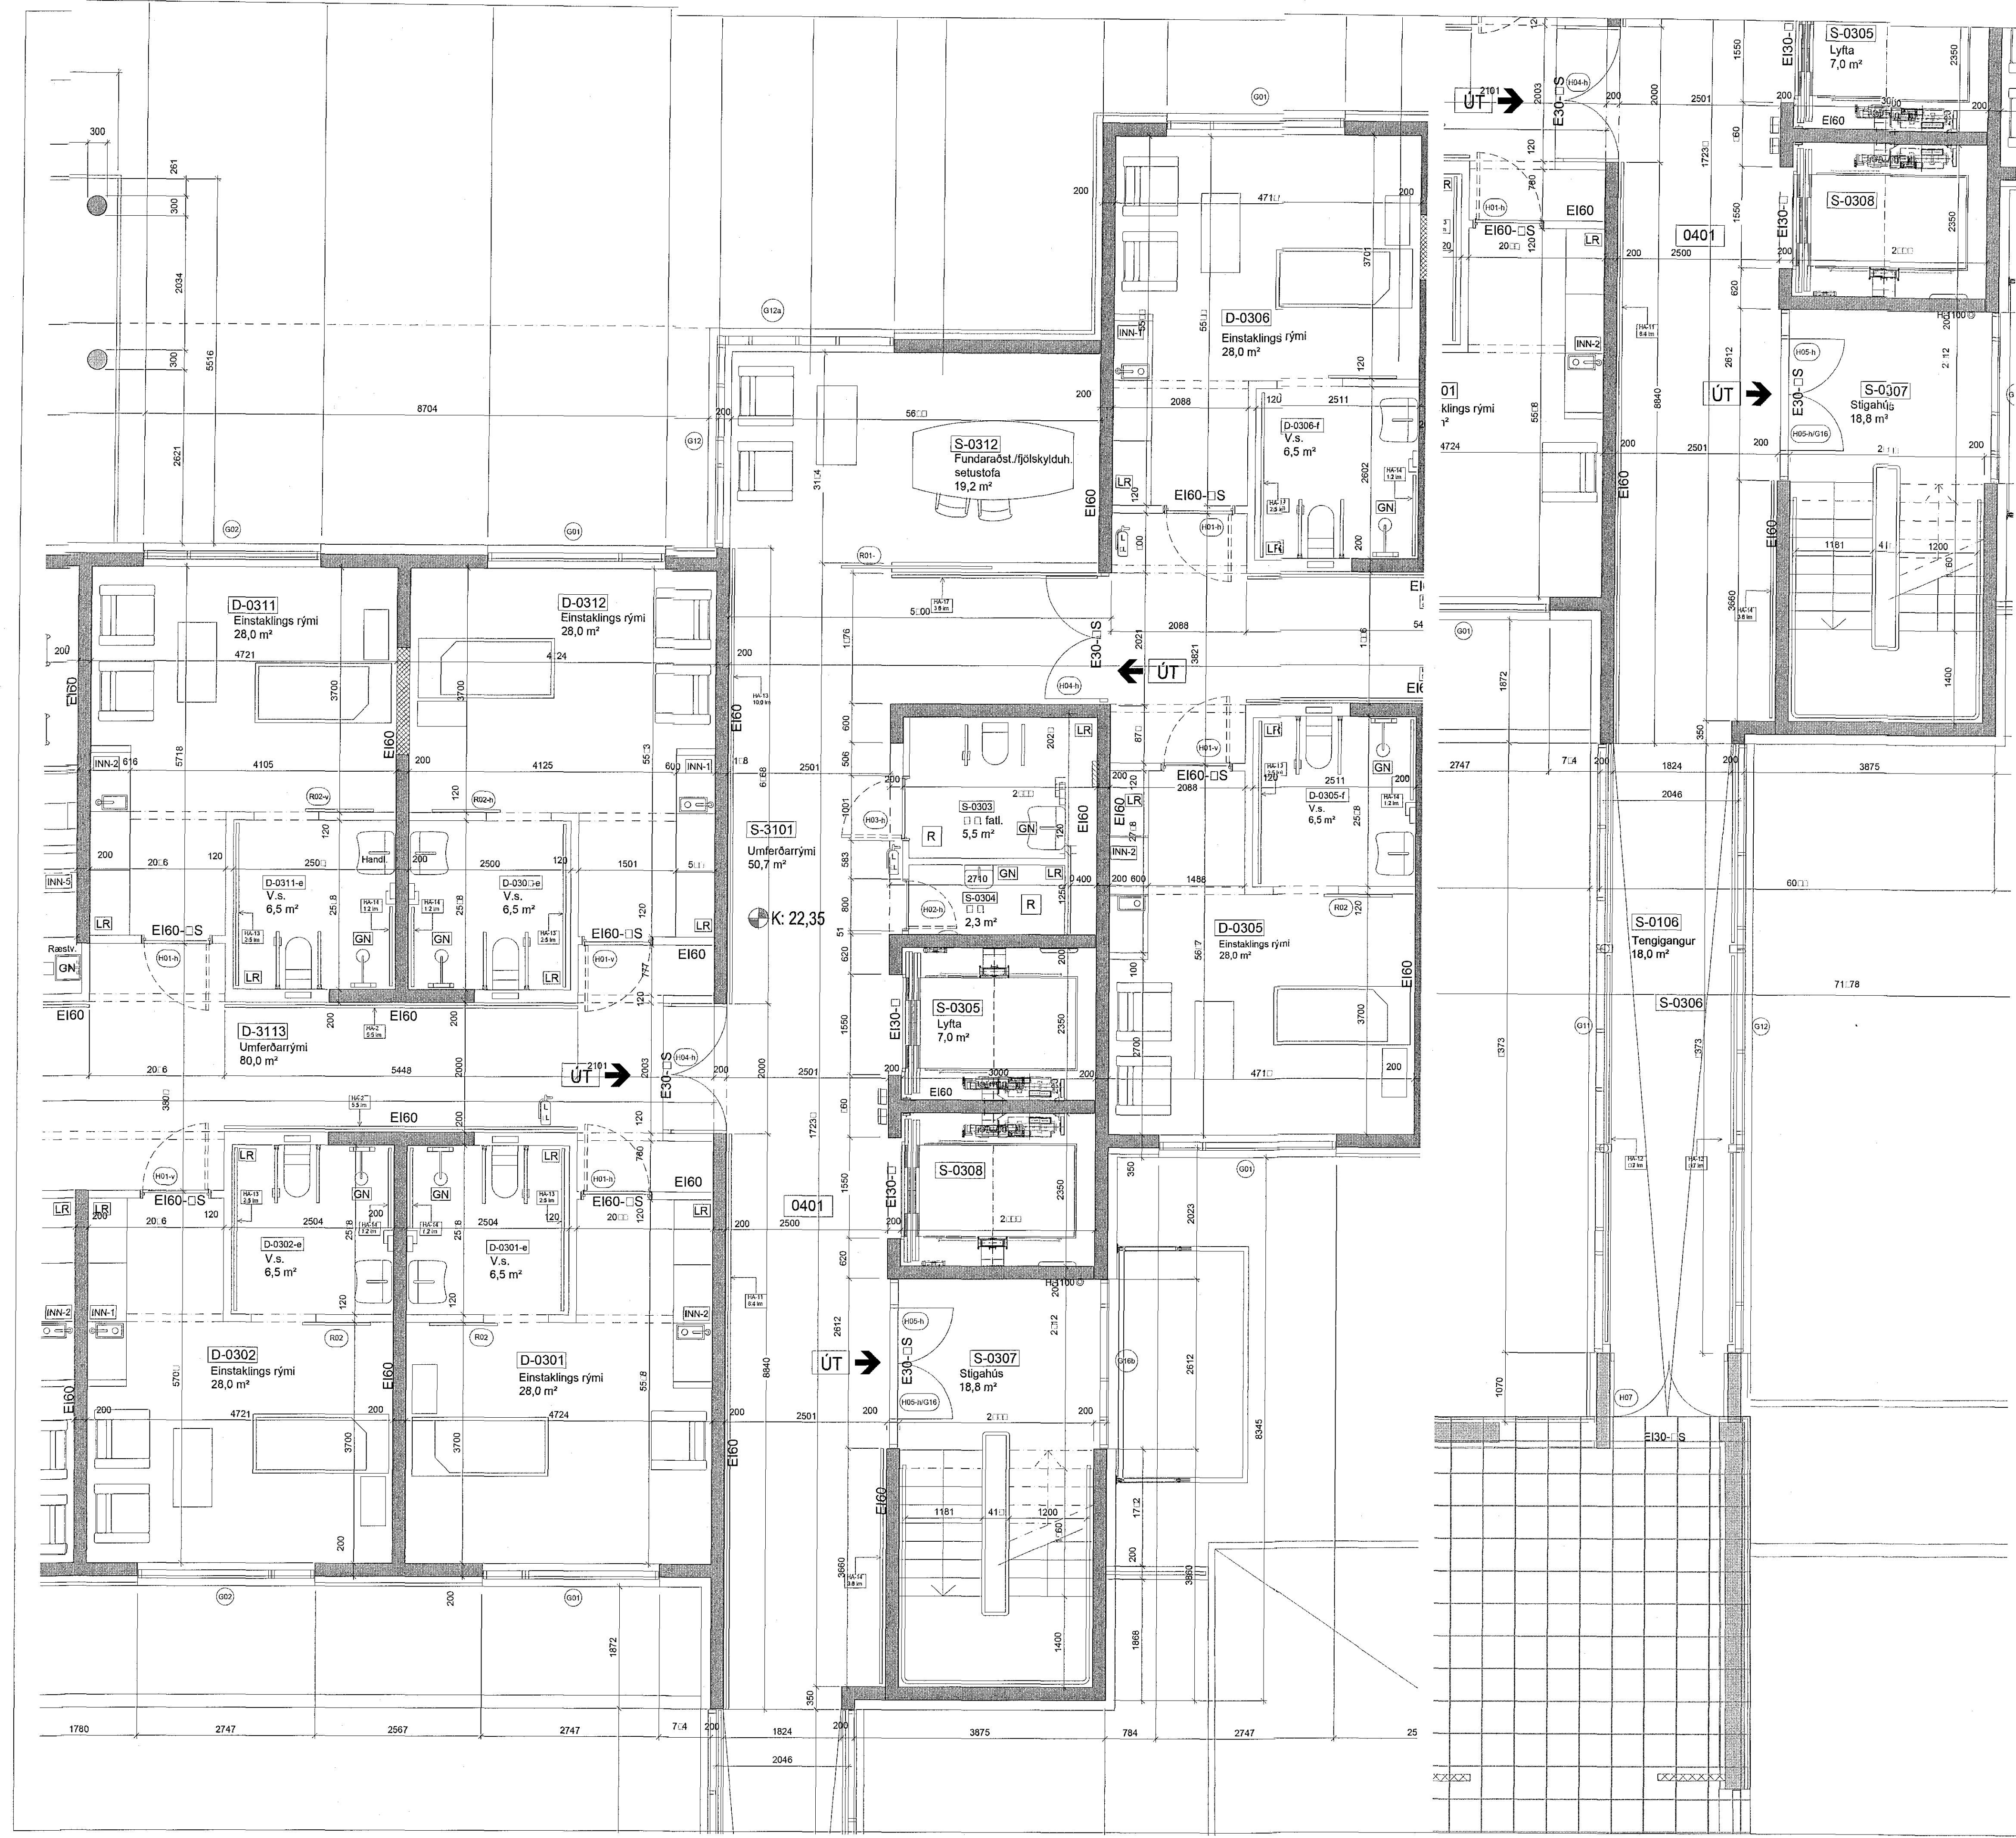

D:
C:
B:
A:
BREYTINGAR: DAGS:

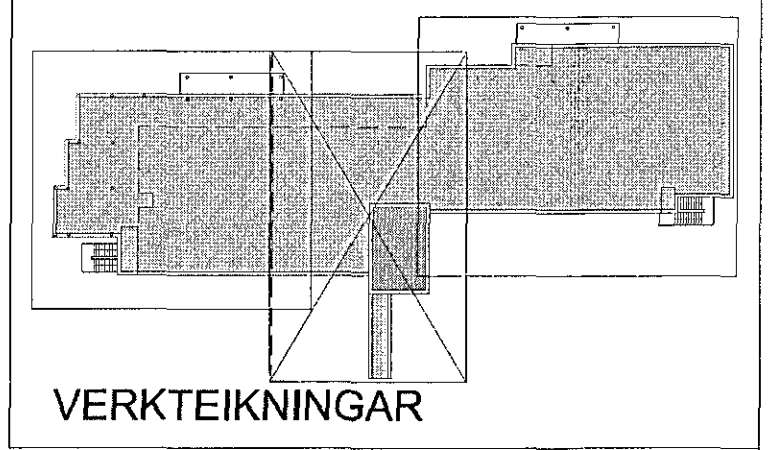

SÓLVANGUR HJÓKRUNARHEIMILI 2016
SÓLVANGSVEGI 2 HAFNARFIRÐI
VERK: SOLV 1533
KVAFDI: 1:50
DAGS: 01.03.2017
GRUNNMYND 3.H/EDAR TEIKN: Jbb
2 AF 3 SKRÁ: 1533-Grunnur.dwg

ÚTI INNI
ARKITEKTAR
ÞRINGHOLTSTRÆTI 27 101 REYKJAVÍK
SÍMAR 5527660 & 5627660 FAK 5527661
NETFANG u@u.is VEFFANG www.u.is
BALDUR Ó. SVANARSSON ARKITEKTAR FAI
JÓN ÞÓR ÞORVALDSSON ARKITEKTAR FAI
021256-7579 **A-210**