



Samþykkt þann
 21 JUN 2017
 Byggingarfulltrúinn í Hafnarfirði
 F.ri. Sigurður Steinar Jónsson

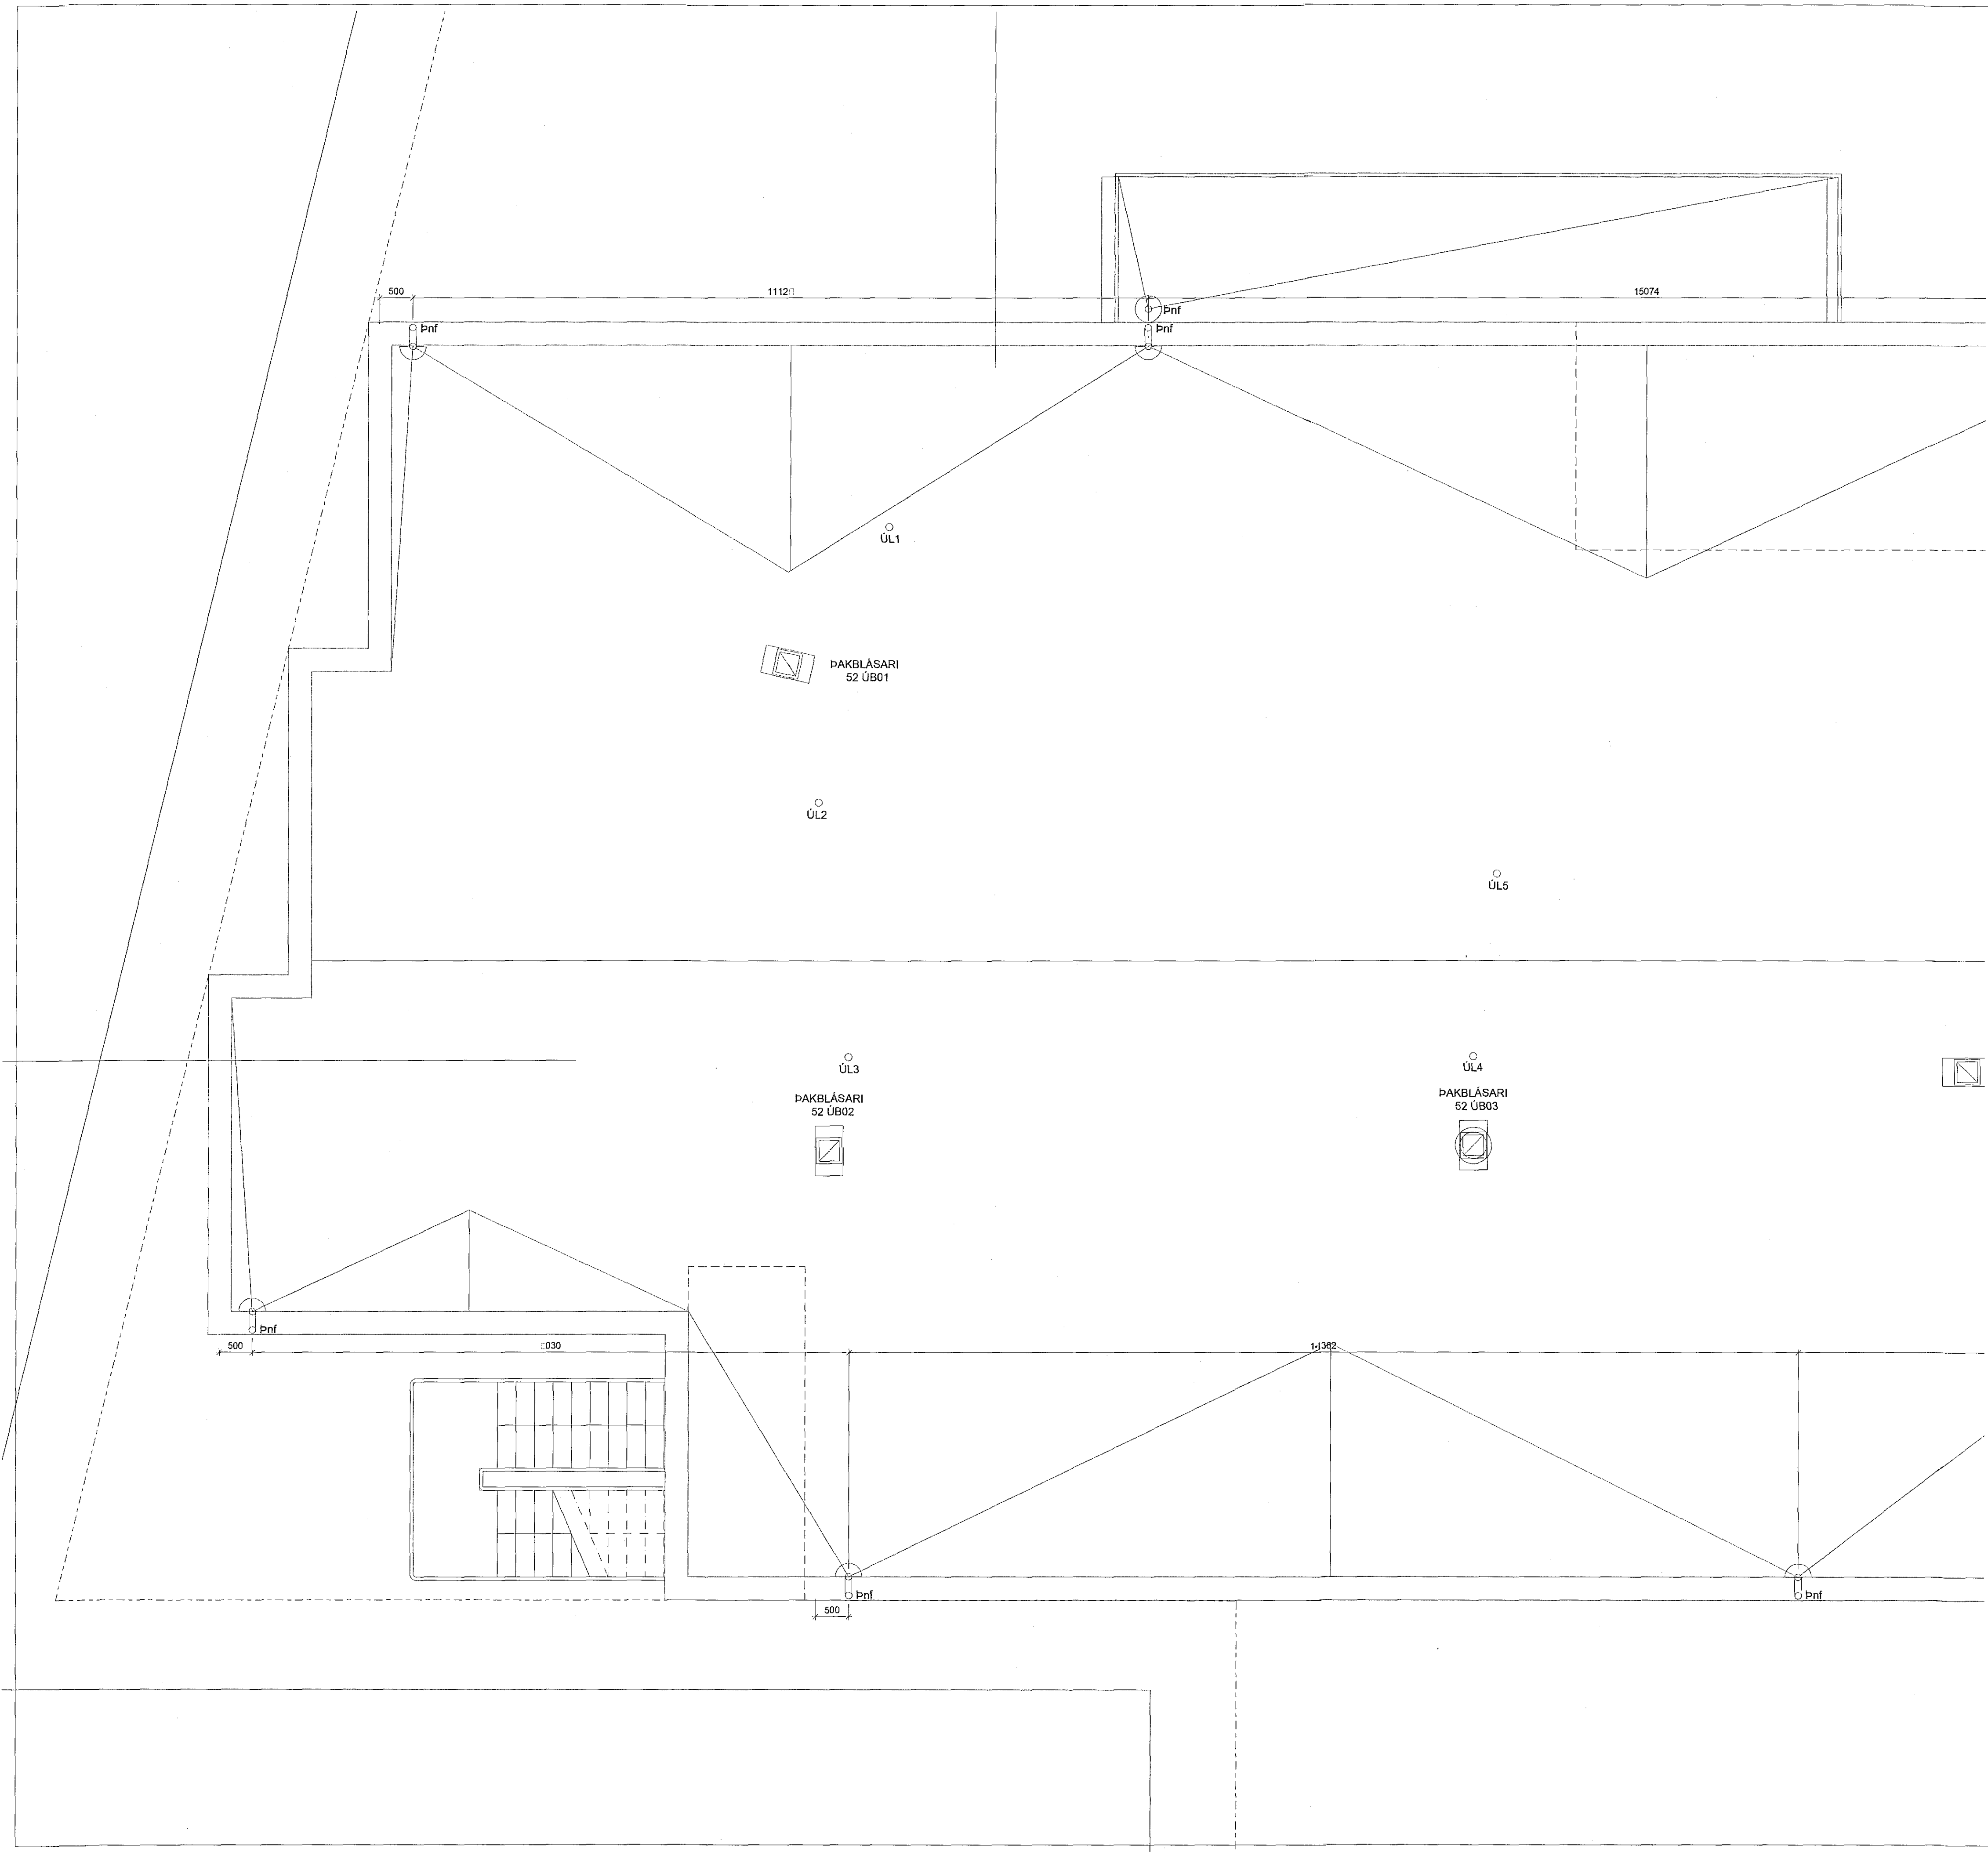

D:
 C:
 B:
 A:
 BREYTINGAR: DAGS:

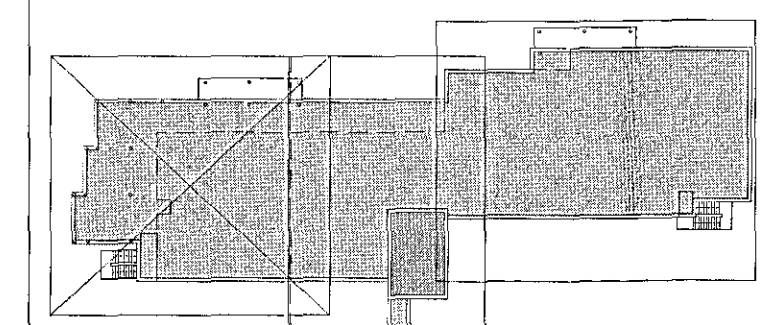

VERKTEIKNINGAR

SÖLVANGUR HJÚKRUNARHEIMILI 2016
 SÖLVANGSVEGI 2 HAFNARFIRÐI
 VERK: SOLV 1533
 KVARÐI: 1:50
 DAGS: 01.03.2017
 GRUNNMYND 4.HÆÐAR
 1 AF 3
 TEIKN: JBP
 SKRÁ: 1533-Grunnur.dwg

ÚTI INNI
ARKITEKTAR
 ÞINGHOLTSS TRÆTI 27 101 REYKJAVÍK
 Símar 5527660 & 5627667 FAX 5527661
 Netfang ub@uisi VEFFANG www.uisi
 BALDUR & SVAVARSSON ARKITEKTAR FAI
 120357-5149
 JÓN ÞÓR ÞÓRVALDSSON ARKITEKTAR FAI
 021256-7579 **A-212**