



Samþykkt þann
21 JUN 2017
Byggingarfulltrúinn í Hafnarfirði
F.h. Sigurður Steinar Jónsson

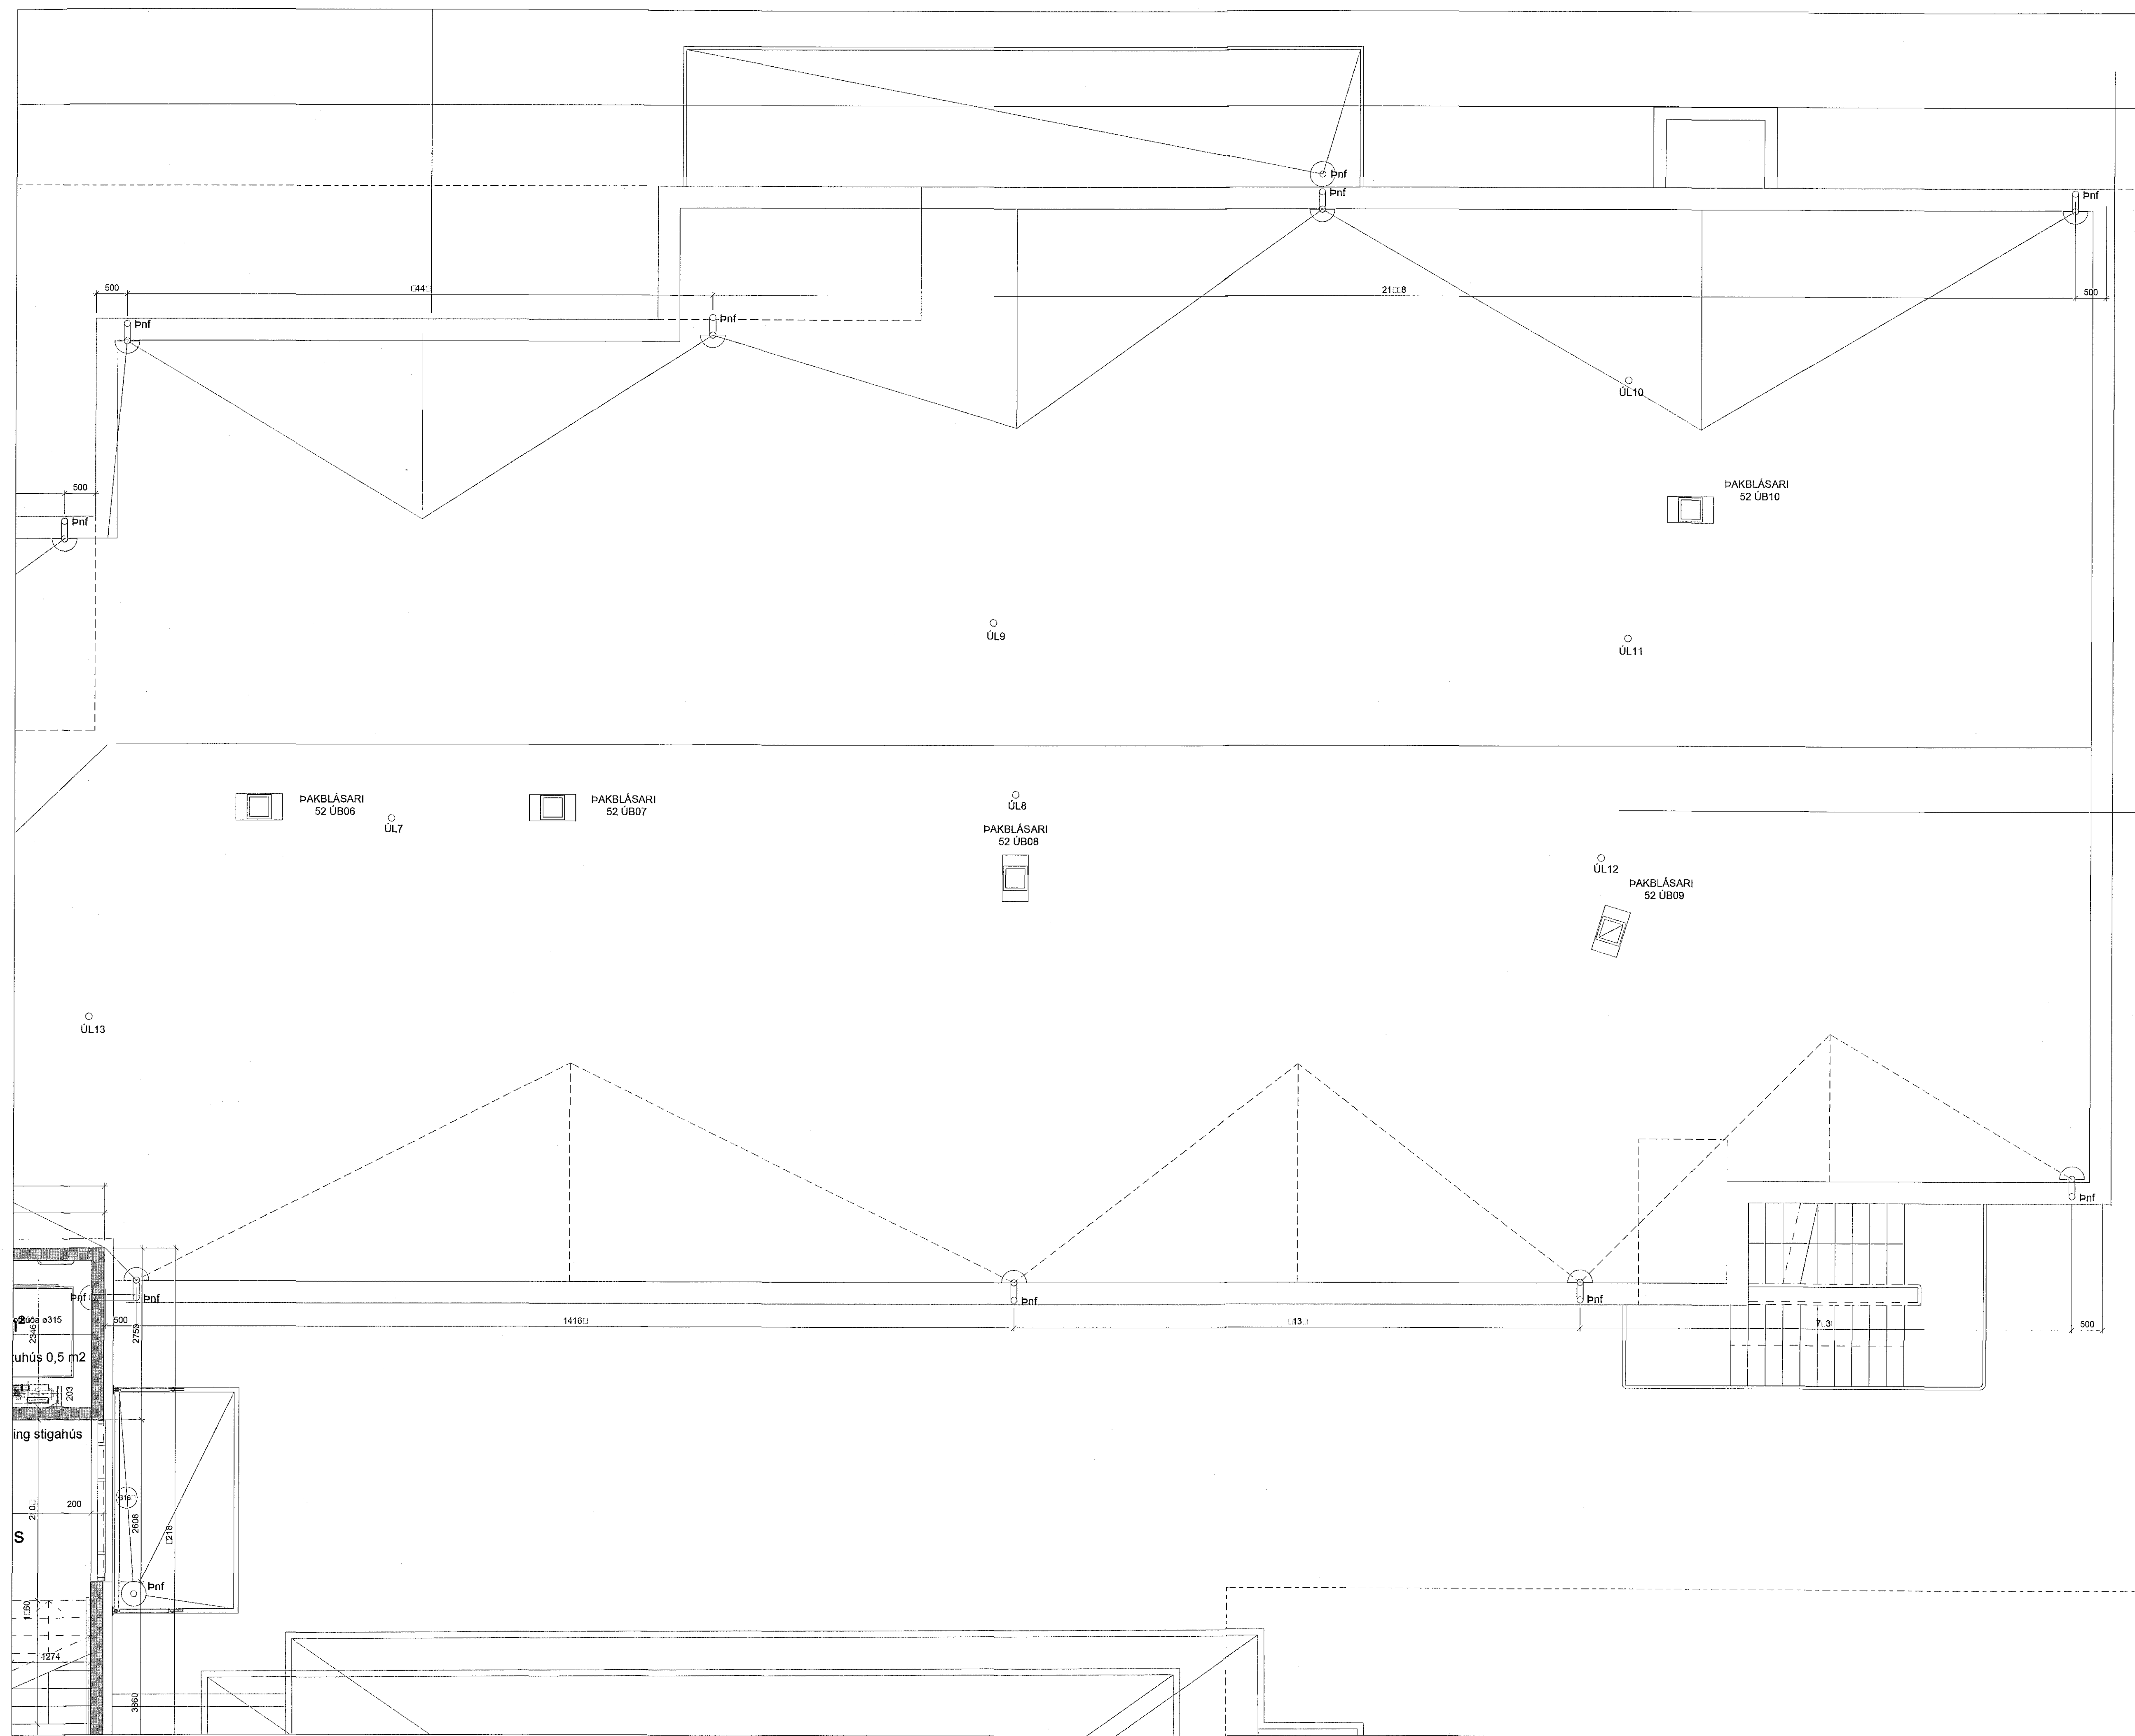

D:
C:
B:
A:
BREYTINGAR: DAGS:

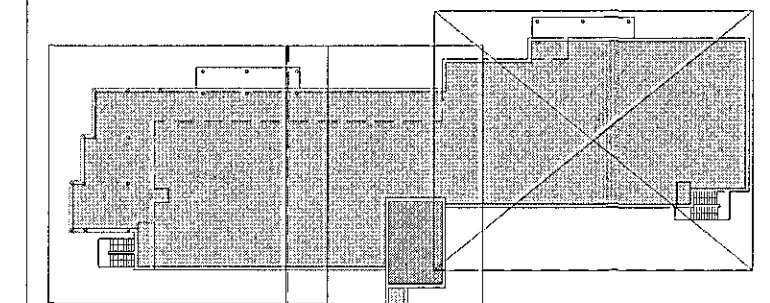

VERKTEIKNINGAR

SÖLVANGUR HJÓKRUNARHEIMILI 2016
SÖLVANGSVEGI 2 HAFNARFIRÐI
VERK: SOLV 1533
KVARÐI: 1:50
DAGS: 01.03.2017
GRUNNMYND 4.HÆÐAR TEIKN: JPP
3 AF 3 SKR.Á: 1533-Grunnur.dwg

ÚTI INNI

ARKITEKTAR
ÞINGHÖLTSSTRÆTI 27 101 REYKJAVÍK
SÍMAR 5527660 & 5627660 FAX 5527661
NETFANG ul@ul.is VEFFANG www.ul.is
BALDUR D. SVAVARSSON ARKITEKTAR FAI
180357-5149
JON ÞÓR ÞORVALDSSON ARKITEKTAR FAI
021256-7579