



Samþykkt bann.
21 JUN 2017
Byggingarfulltrúinn / Fritmar
F.h. Sigurður Steinar Jónsson

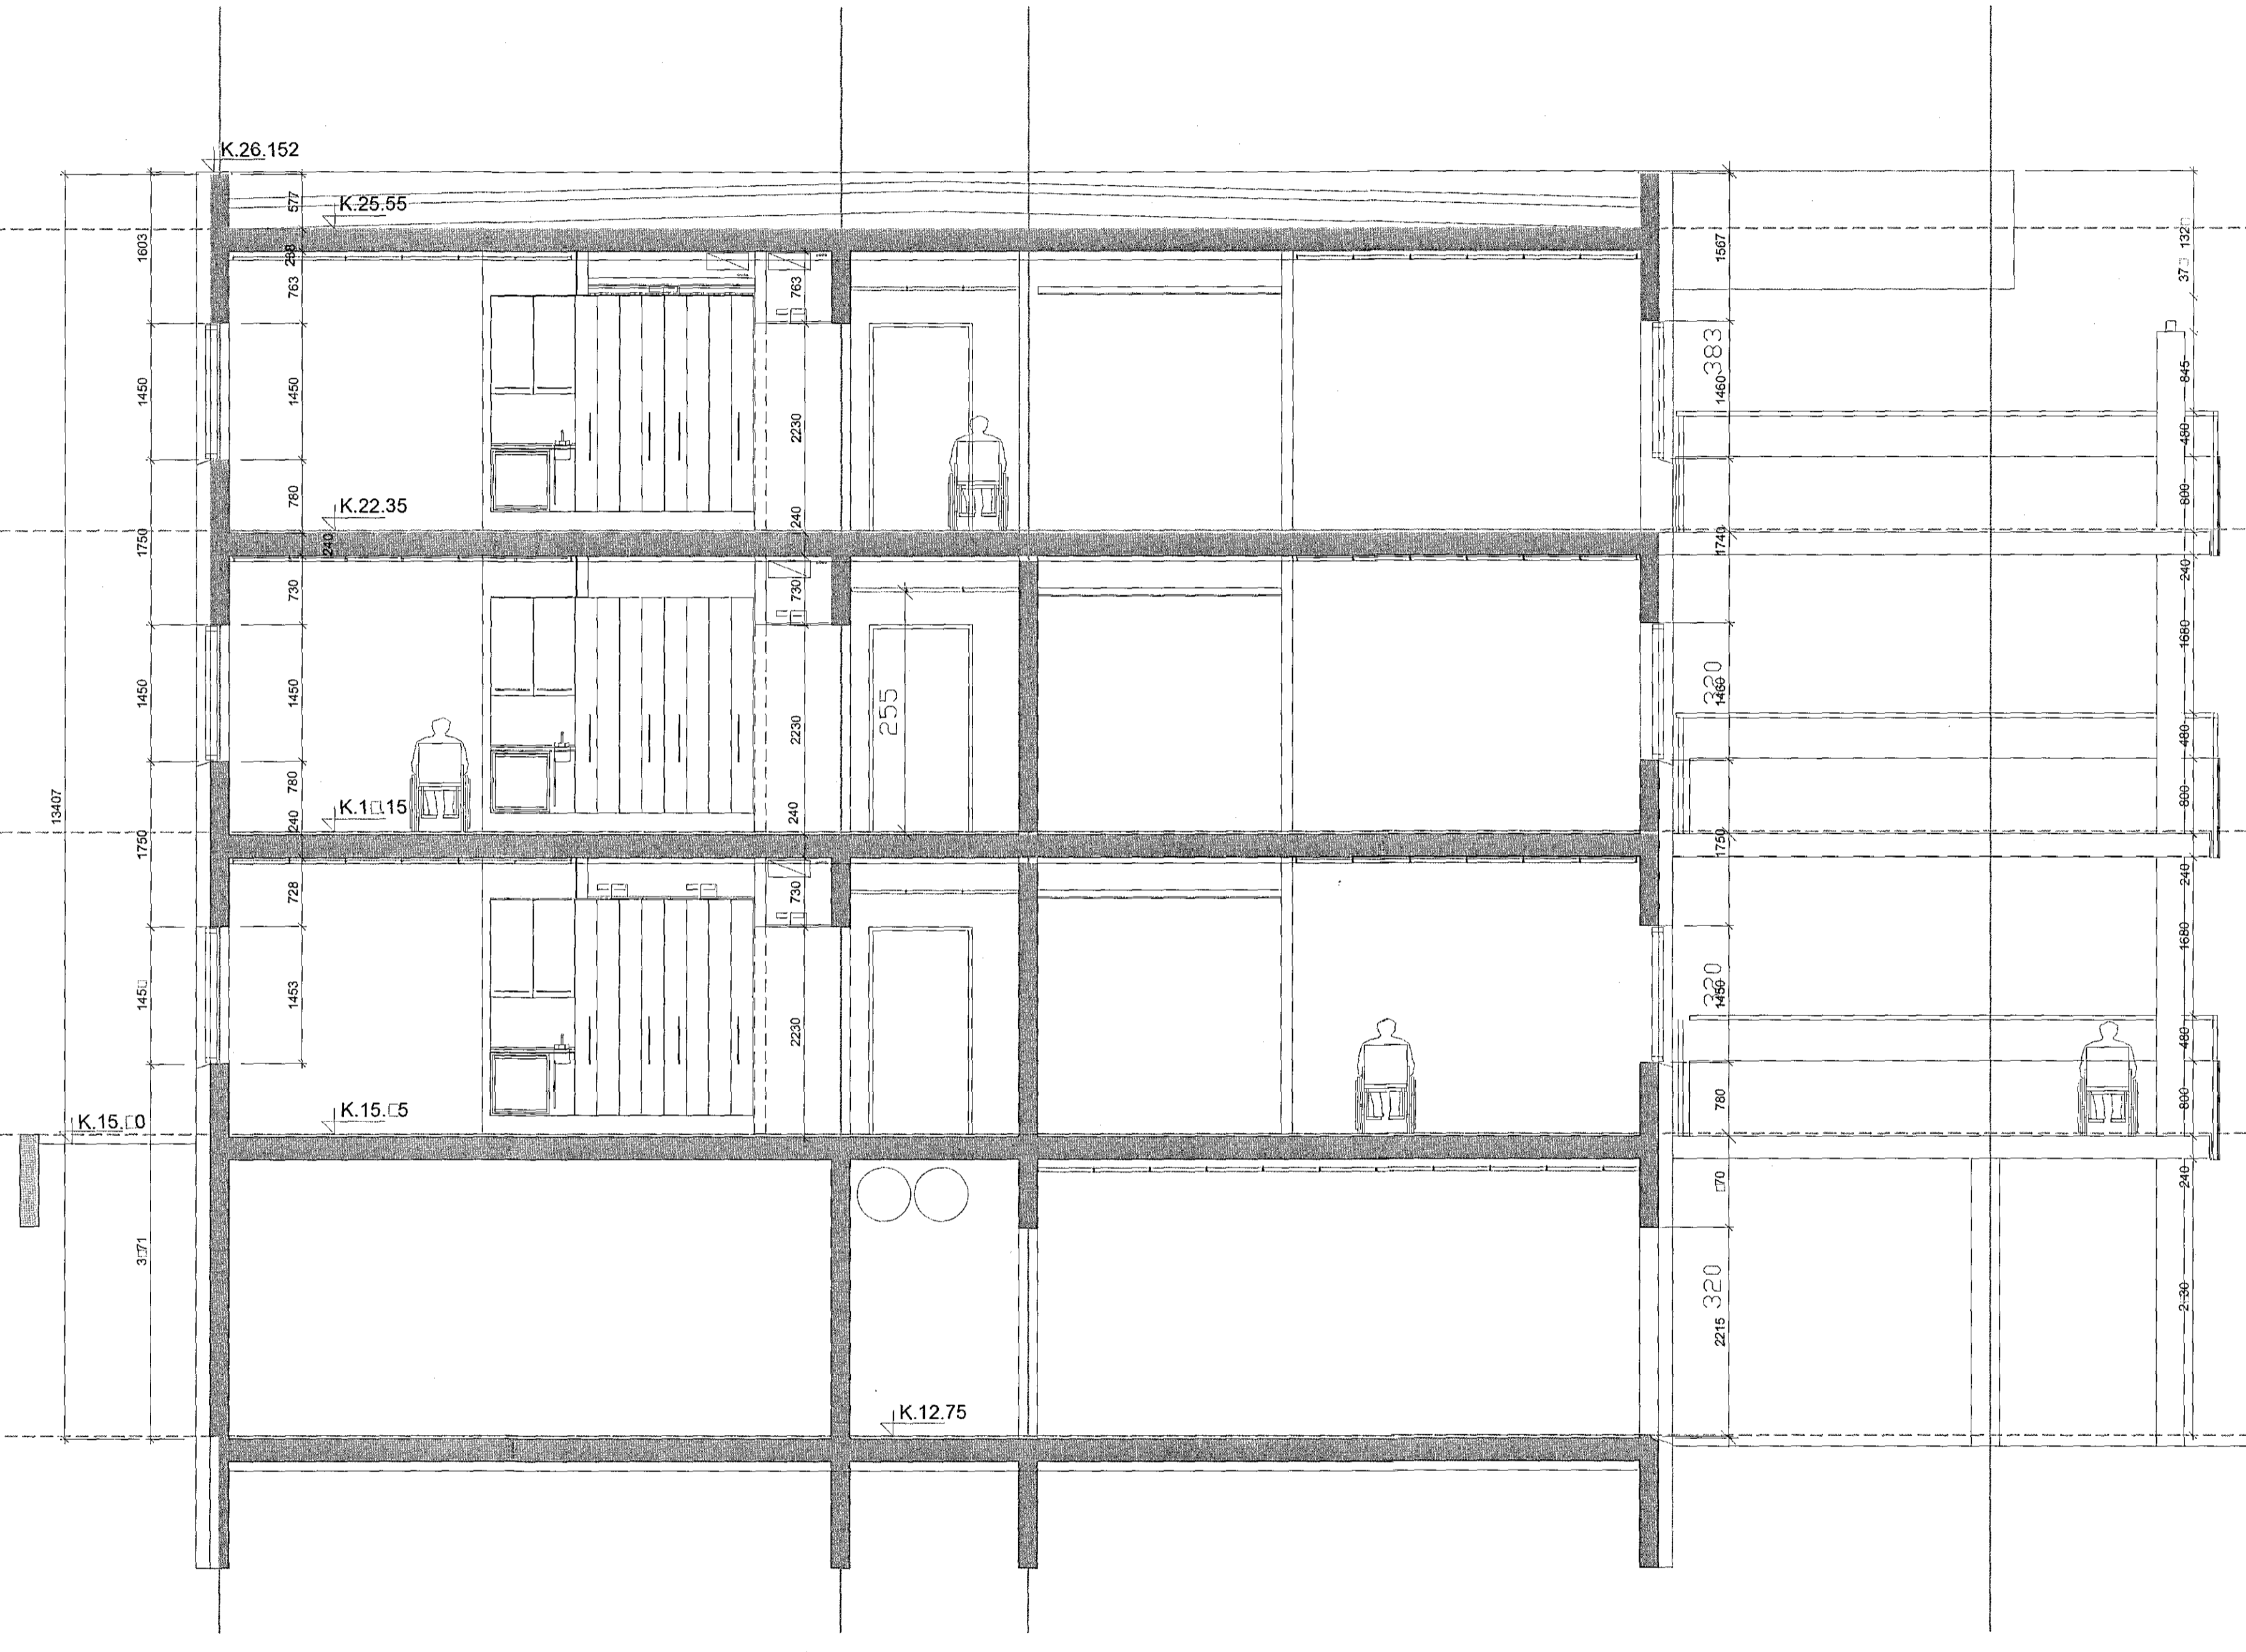

D:
C:
B:
A:
BREYTINGAR: DAGS:

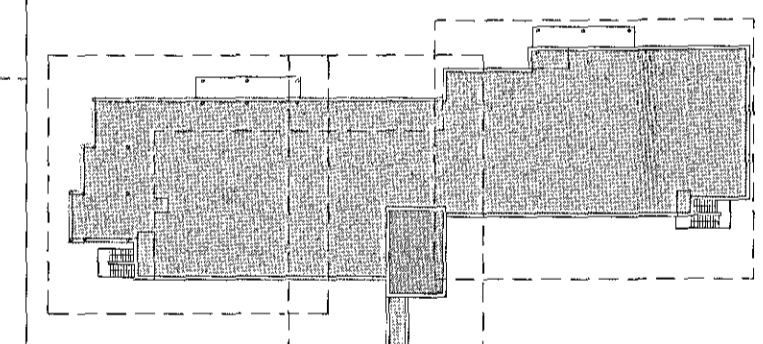

VERKTEIKNINGAR

SÖLVANGUR HJÚKRUNARHEIMILI 2016
SÖLVANGSVEGI 2 HAFNARFIRDI
VERK: SOLV 1533
KVARÐI: 1:50
DAGS: 01.03.2017
TEIKN: JPP
SKRÁ: 1533-Grunnur.dwg

ÚTI INNI

ARKITEKTAR
DINGHJÓLSSÍÐI 27 101 REYKJAVÍK
SÍMAR 5587660 & 5687660 FAX 5387661
NETFANG ulis@ulis.is VEFANG www.ulis.is

BALDUR Ó. SVAVARSSON ARKITEKTAR FAI
120357-5149
JÓN ÞÓR ÞÓRVALÐSSON ARKITEKTAR FAI
021256-7379

A-221