



Samþykkt þann
21 JUN 2017
Byggingarfulltrúinn í Hafnarfirði
F.h. Sigurður Steinar Jónsson

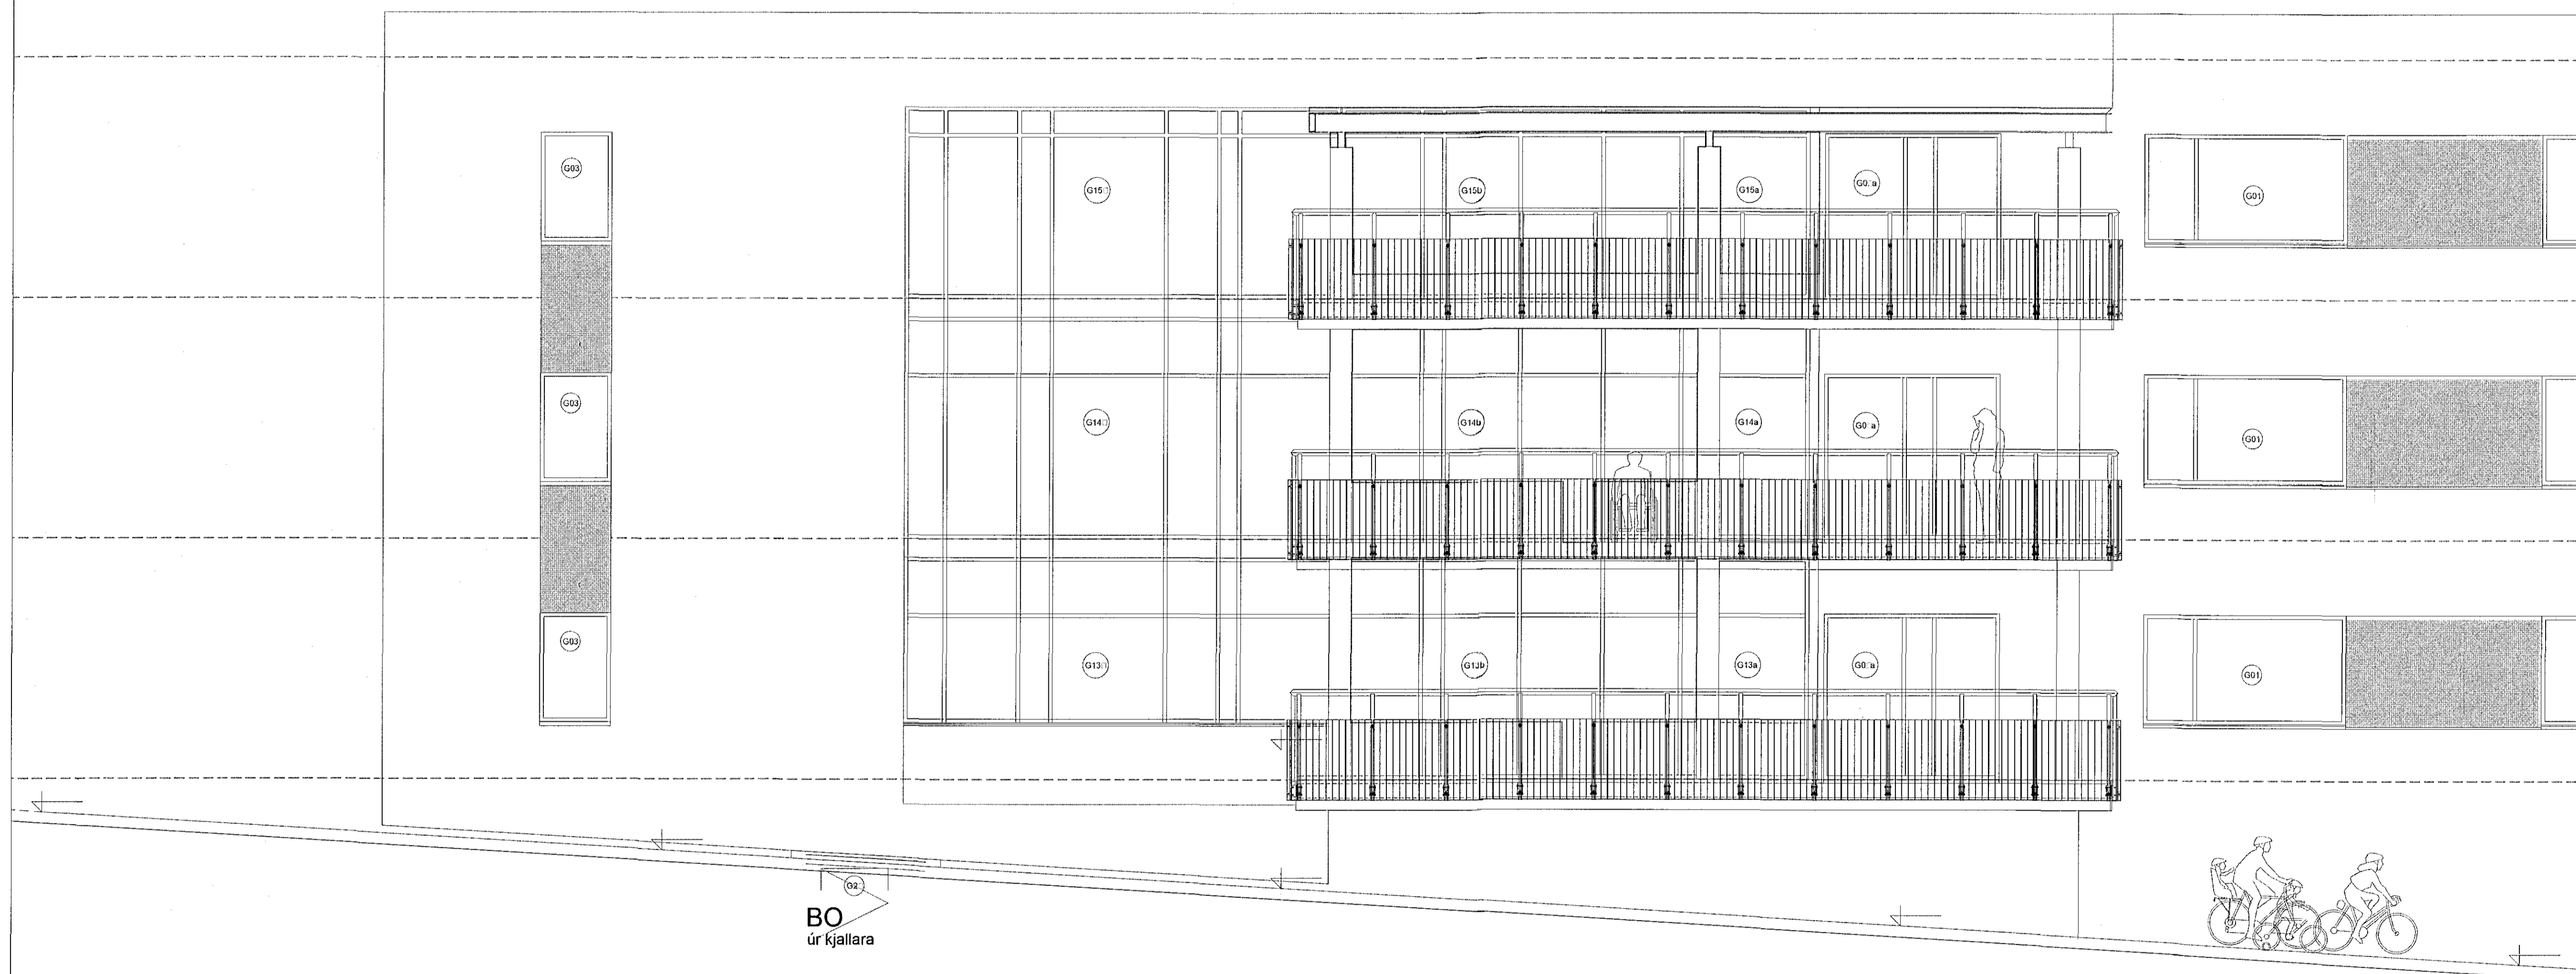

D
C
B
A
BREYTINGAR: DAGS:

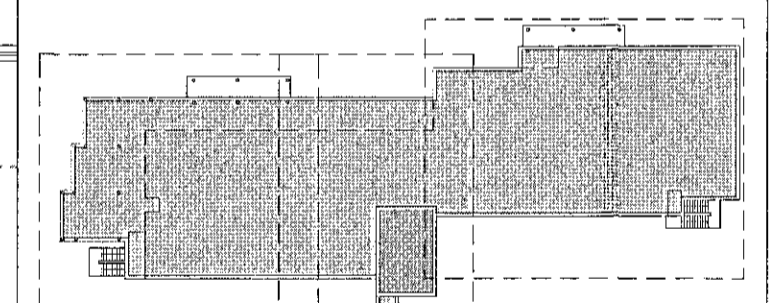

VERKTEIKNINGAR

SÖLVANGUR HJÓKRUNARHEIMILI 2016
SÖLVANGSVEGI 2 HAFNARFIRÐI
VERK: SOLV 1533
KVARÐI: 1:50
DAGS: 01.03.2017
NORÐAUSTUR-ÚTLIT 1 AF 3 TEIKN: Jpb
SKR.Á: 1533-Grunnur.dwg

ÚTI INNI

ARKITEKTAR
ÞINGHÖLTSSTRÉTI 27 101 REYKJAVÍK
SÍMAR 5327660 & 5627667 FAX 5327661
NETFANG u@u.is VEFFANG www.u.is
BALDUR Ó. SVAVARSSON ARKITEKTAR FAI
120337-5149
JÓN ÞÓR ÞÓRVILÐSSON ARKITEKTAR FAI
021256-7579