



Sambykkt þann
21 JUN 2017
Byggingartillitunni í f.m.a.
F.h. Sigurður Steinar Jónsson

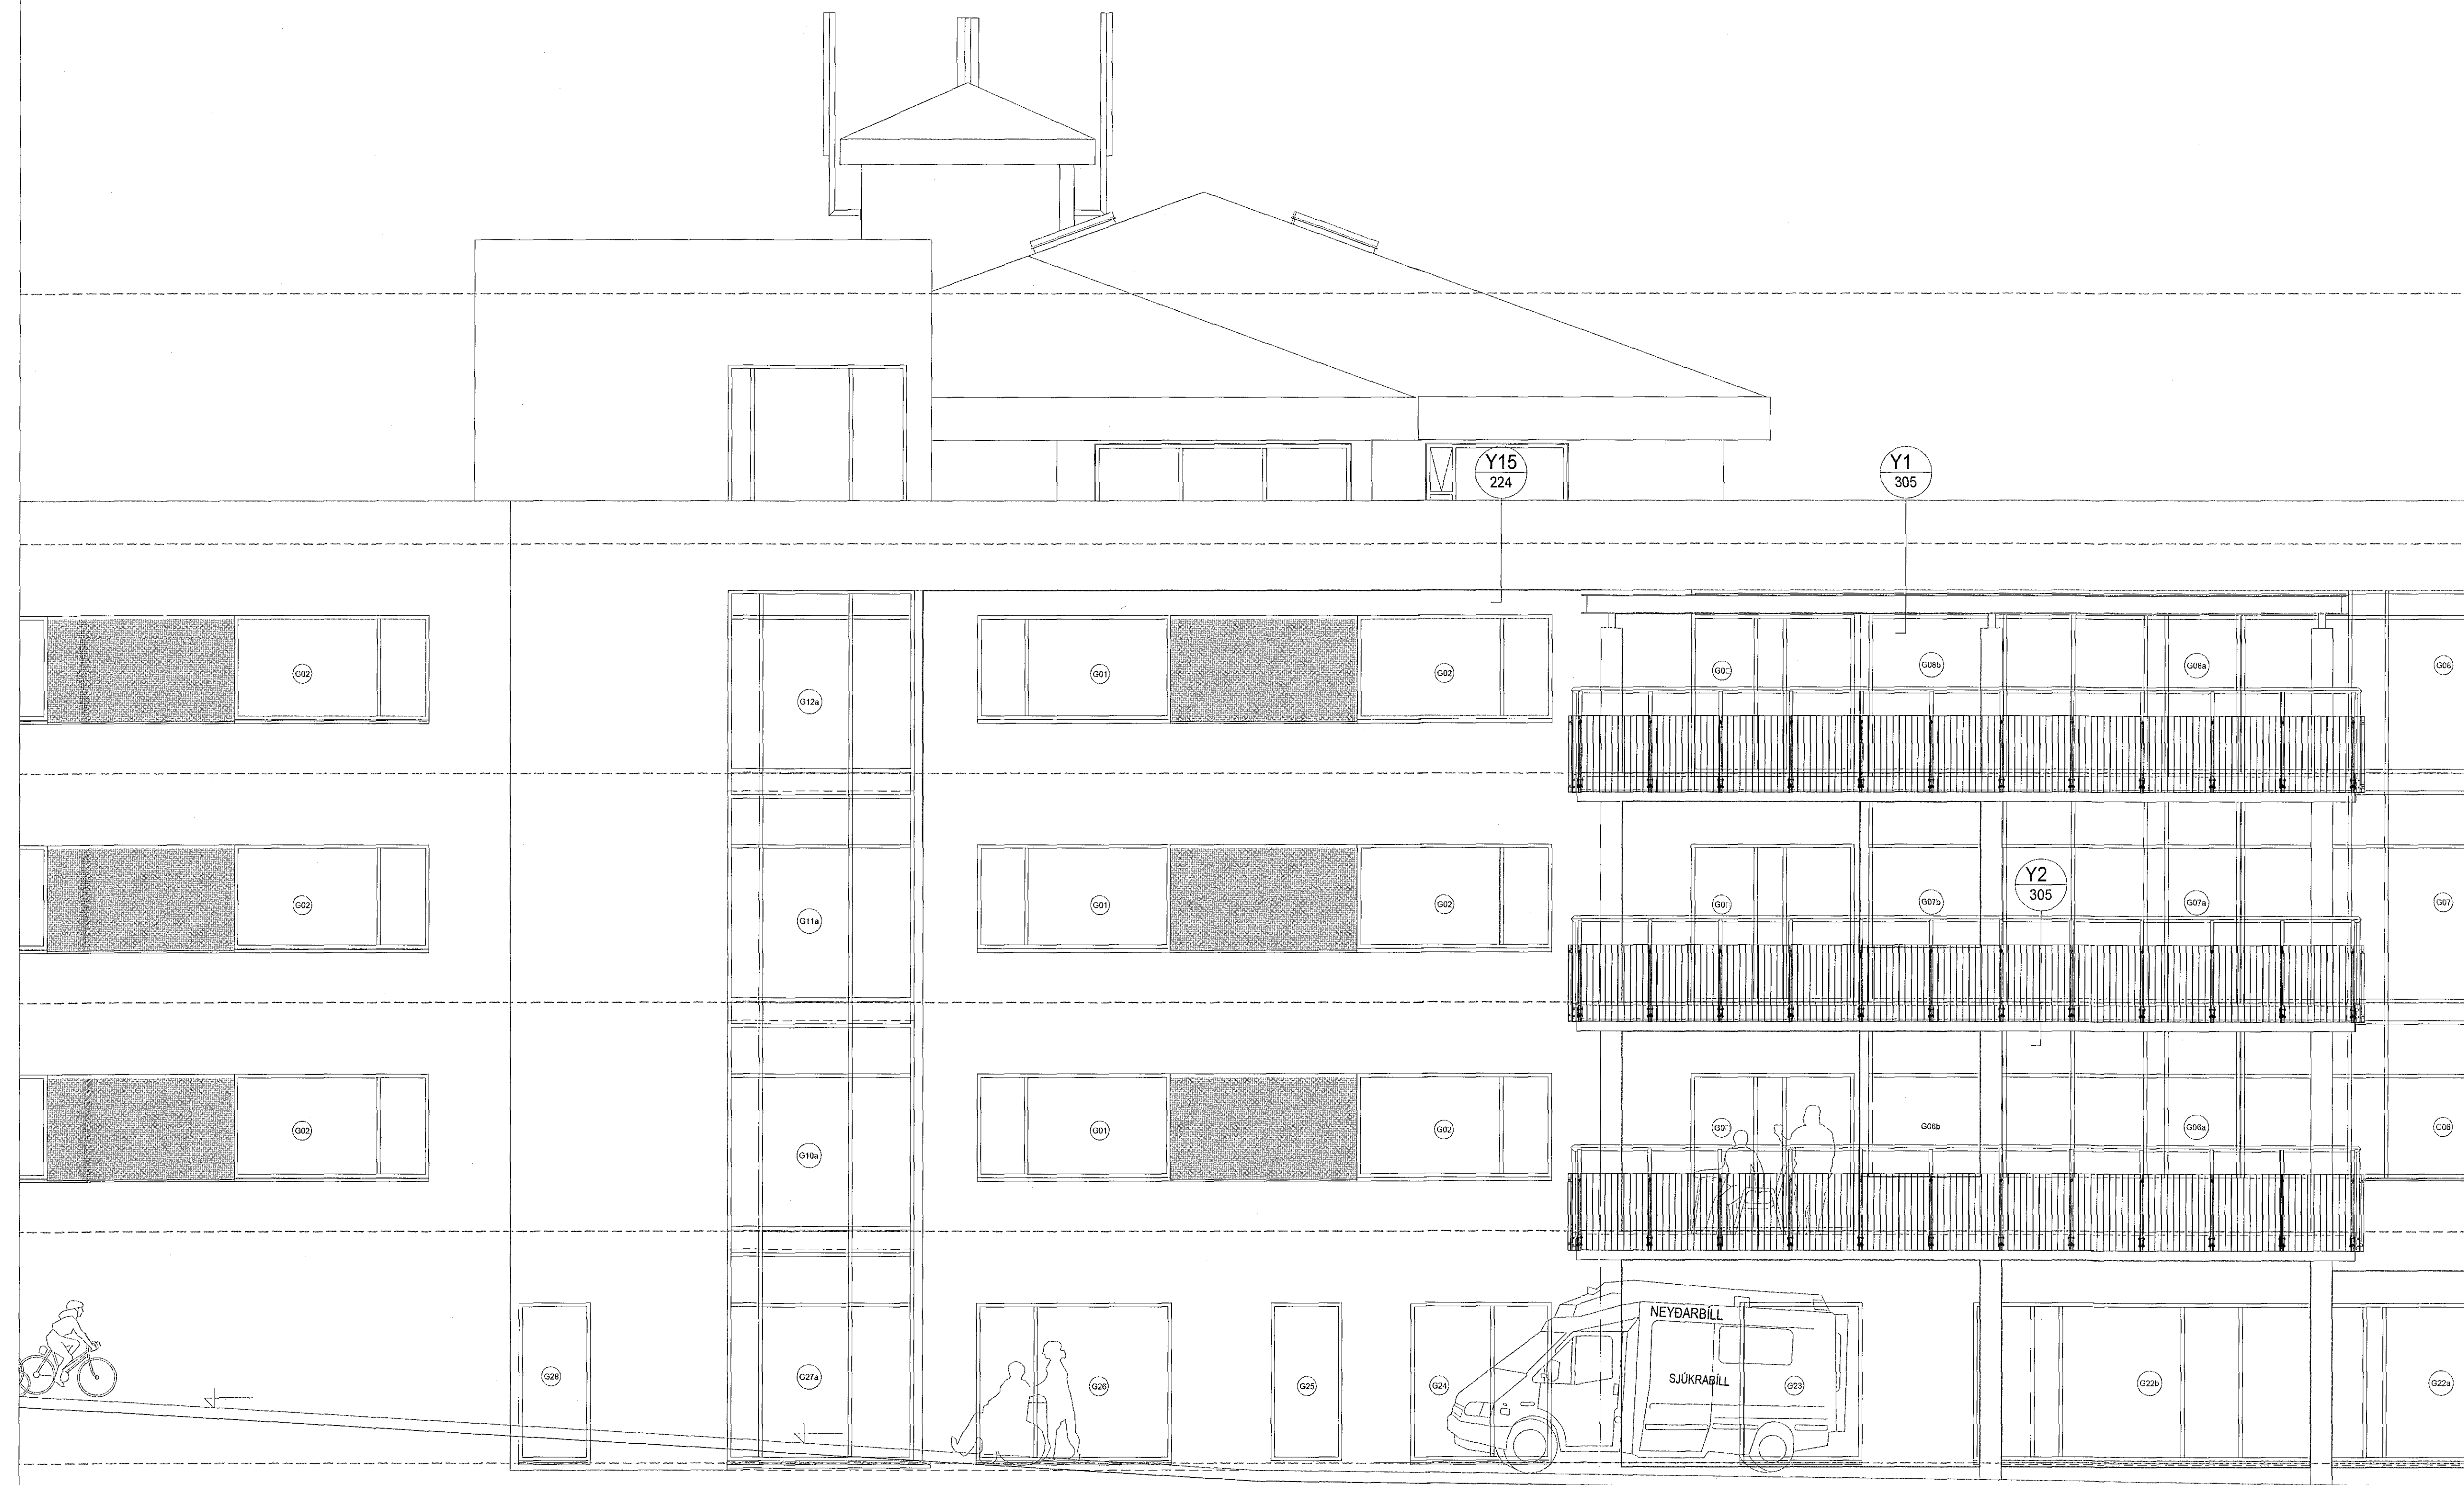

D.
C.
B.
A.
BREYTINGAR: DAGS:

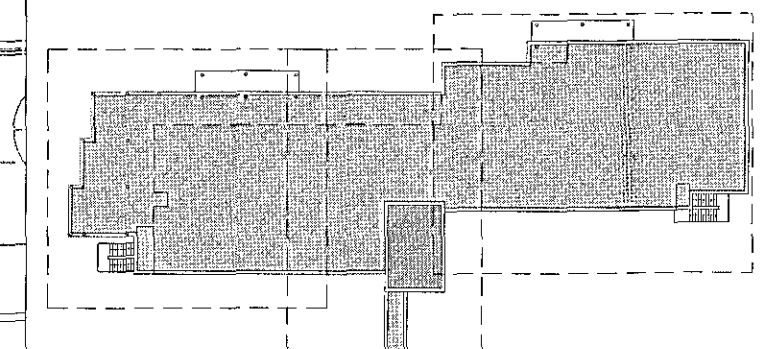

VERKTEIKNINGAR

SÖLVANGUR HJÚKRUNARHEIMILI 2016
SÖLVANGSVEGI 2 HAFNARFIRÐI
VERK: SOLV 1533
KVARDI: 1:50
DAGS: 01.03.2017
NORÐAUSTUR-ÚTLIT 2 AF 3 TEIKN: JBP
SKRÁ: 1533-Grunnur.dwg

ÚTI INNI

ARKITEKTAR

ÞINGHÉLISSTRÆTI 27 101 REYKJAVÍK
SÍMAR 5527660 & 5627667AX 5527661
NETFANG v@ulís VEFFANG www.ulís

BALDUR Ó. SVAVARSSON ARKITEKTAR FAI
120357-5149

JÓN ÞÓR ÞÓRVALDSSON ARKITEKTAR FAI
021256-7579

A-224